

COMUNE
CASTRONNO

committente

AUTOSILO S.R.L.
Via Carrobbio, 11 - Varese

progetto architettonico



arch. ARMANDO DE FALCO
via S. Pellico 4, 21048 Solbiate Arno (VA) Tel. 0331/985484 Fax. 0331/997028 E-mail: studio@adforchitettura.it

oggetto

**PIANO ATTUATIVO PER
INSEDIAMENTO DI NUOVE STRUTTURE DI VENDITA COMMERCIALE
E ATTIVITA' TERZIARIE**
Via Lombardia, 52 - Castronno

titolo del disegno

**PROSPETTI E SEZIONI
STATO DI FATTO**

progettista e d.l.

committente

esecutore

numero revisione

data revisione

titolo revisione

data

FEB. 2016

protocollo

11/15

file 11-15D03.01.dwg

progetto

DEFINITIVO

disciplina


A

scala disegno


1:200

numero


3.01

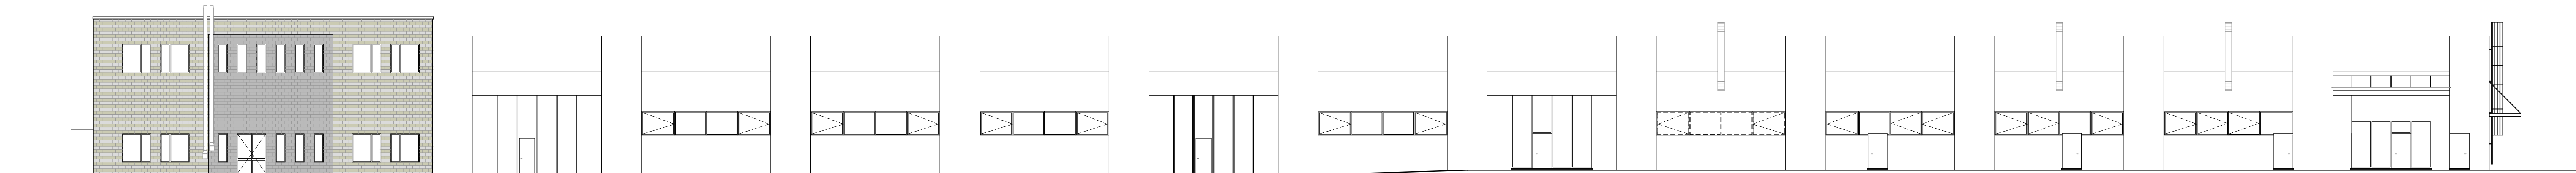


PROSPETTO SUD

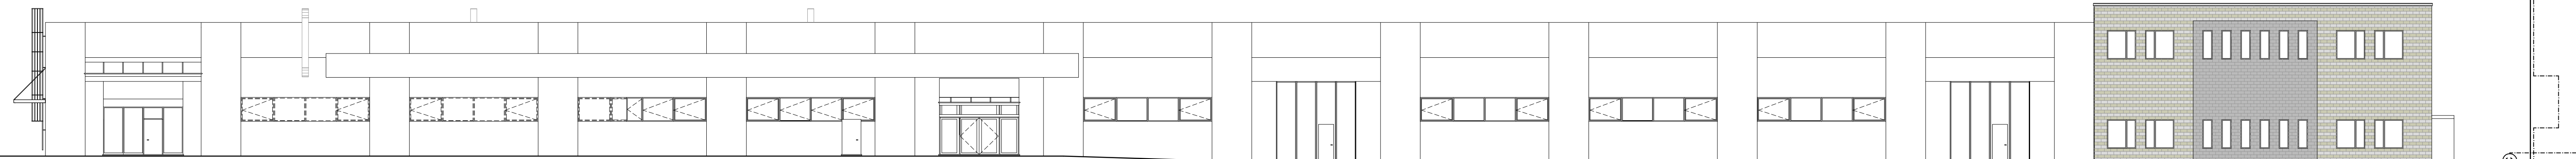


PROSPETTO NORD

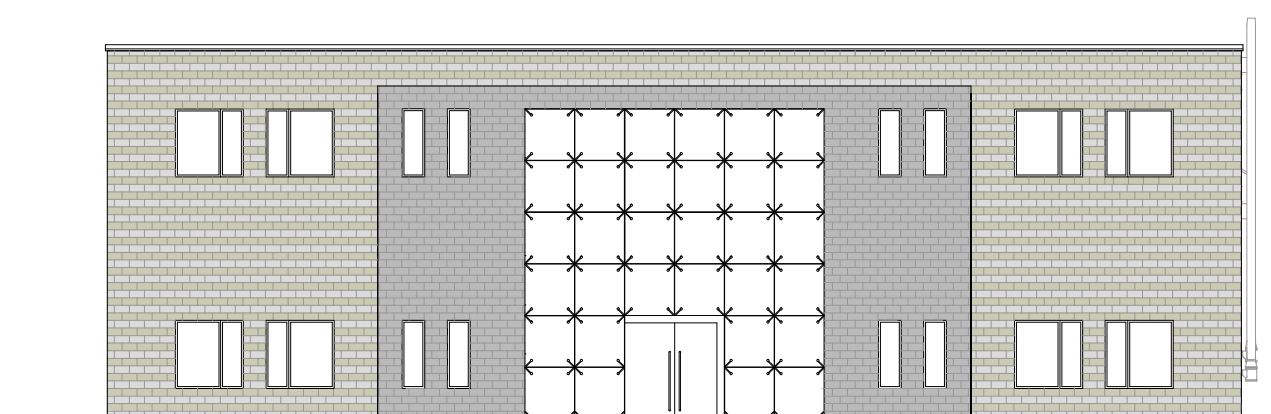


PROSPETTO OVEST

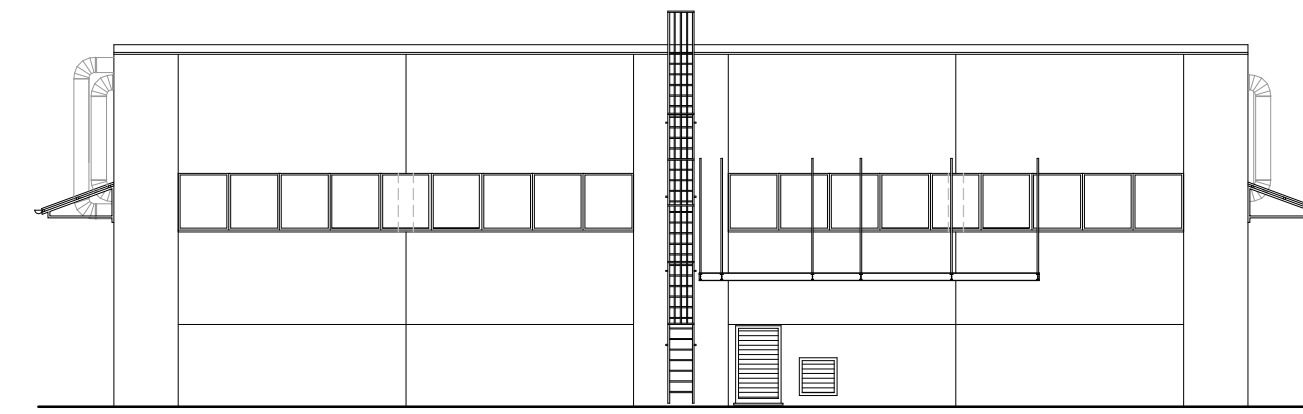



PROSPETTO EST

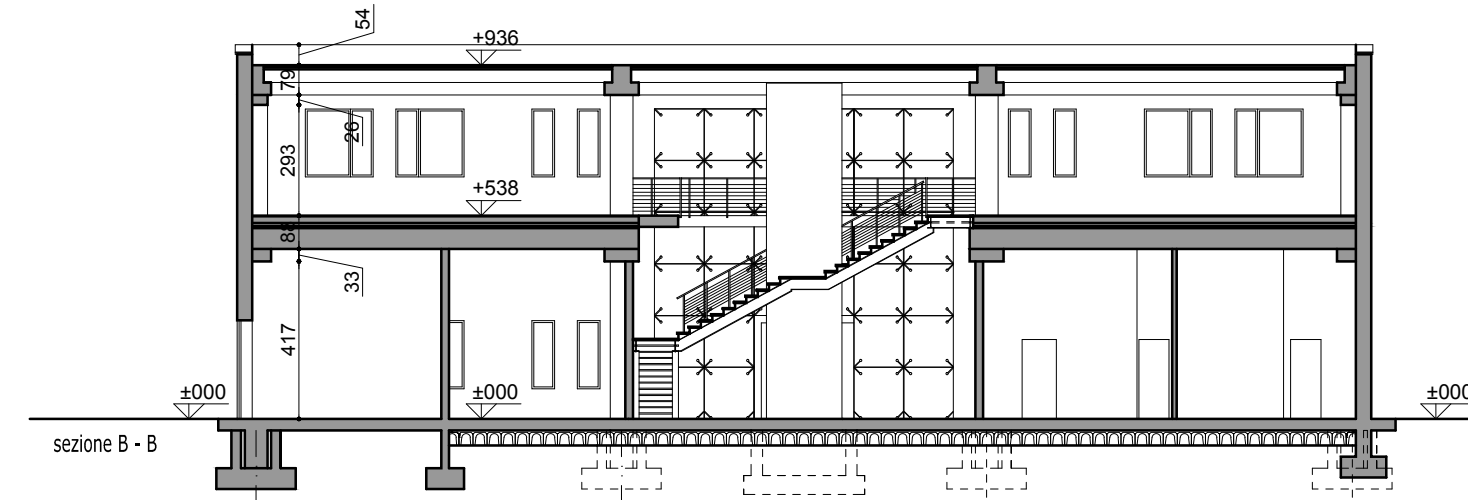

sezione B - B

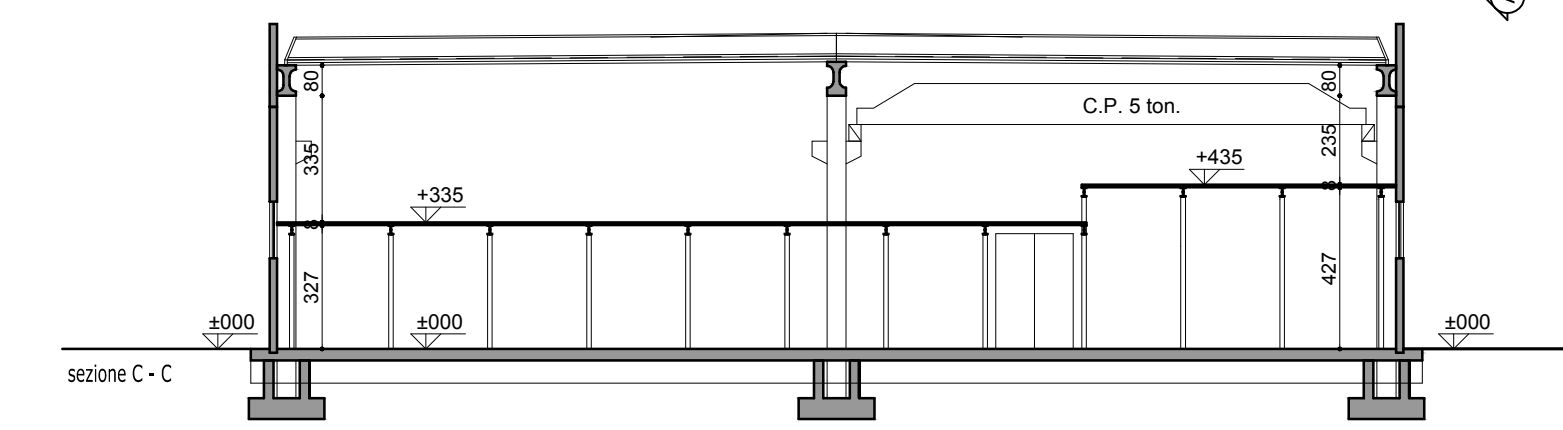

sezione C - C

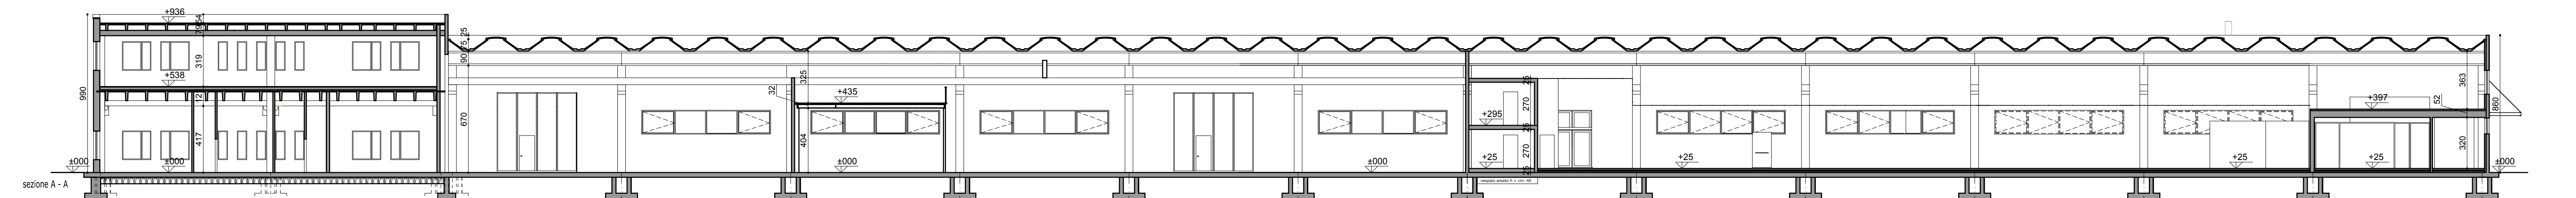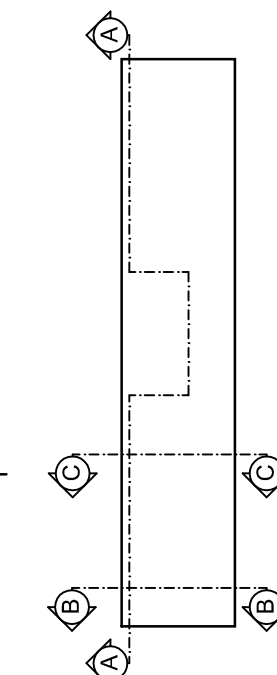

sezione A - A