

COMUNE  
**CASTRONNO**

committente  
**AUTOSILO S.R.L.**  
 Via Carrobbio, 11 - Varese

progetto architettonico  
  
 arch. ARMANDO DE FALCO  
 via S. Pellico 4, 21048 Solbiate Arno (VA) Tel. 0331/985484 Fax. 0331/997028 E-mail: studio@adforchitettura.it


oggetto  
**PIANO ATTUATIVO PER  
 INSEDIAMENTO DI NUOVE STRUTTURE DI VENDITA COMMERCIALE  
 E ATTIVITA' TERZIARIE**  
 Via Lombardia, 52 - Castronno

titolo del disegno  
**SEZIONI E PROSPETTI  
 STATO DI VARIANTE**


progettista e d.l. committente esecutore

numero revisione data revisione titolo revisione


data FEB. 2016	protocollo 11/15 file 11-15D03.02.dwg	progetto DEFINITIVO	disciplina A	scala disegno 1:200	numero 3.02
-------------------	--	------------------------	-----------------	------------------------	----------------

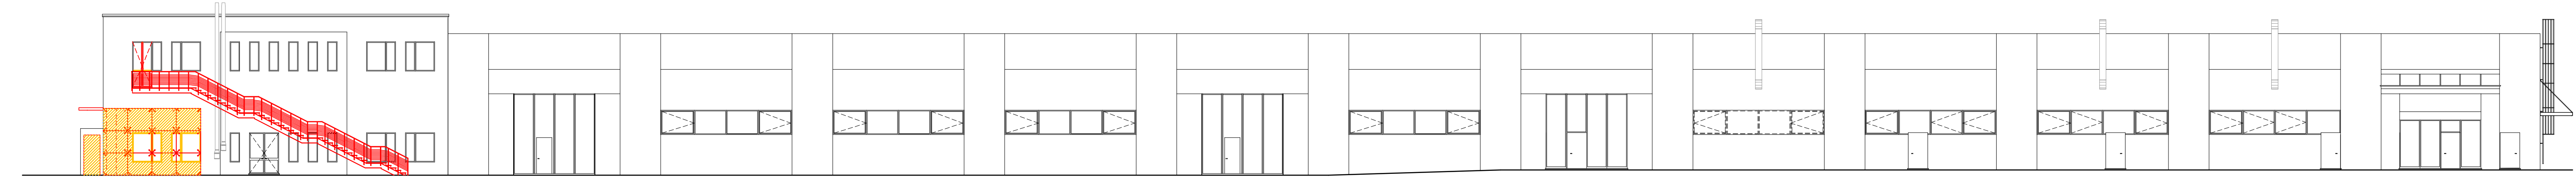


PROSPETTO SUD

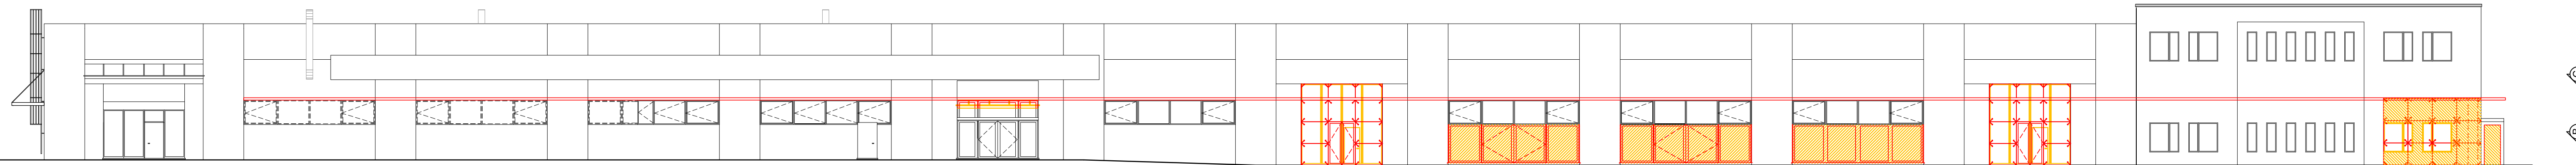


PROSPETTO NORD

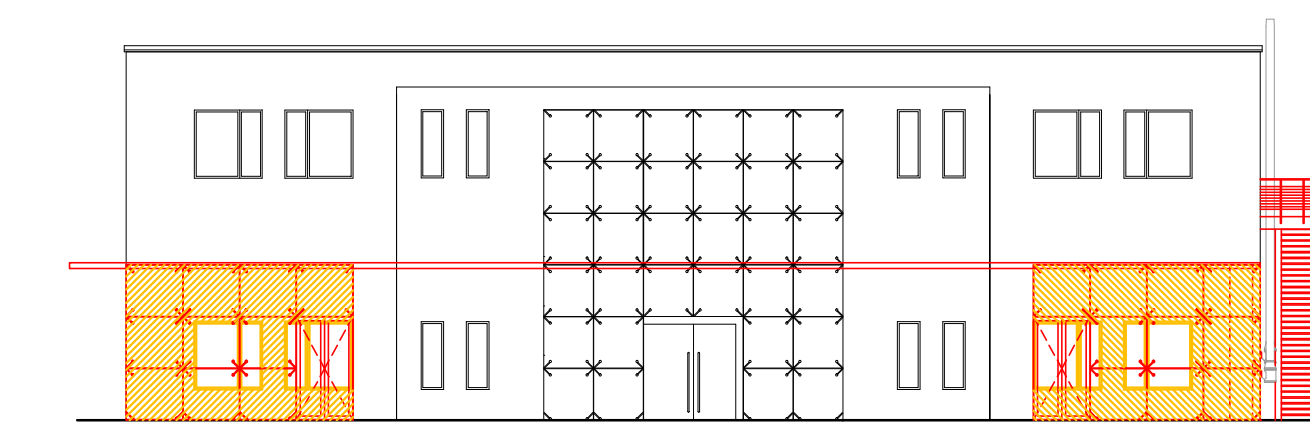


PROSPETTO OVEST

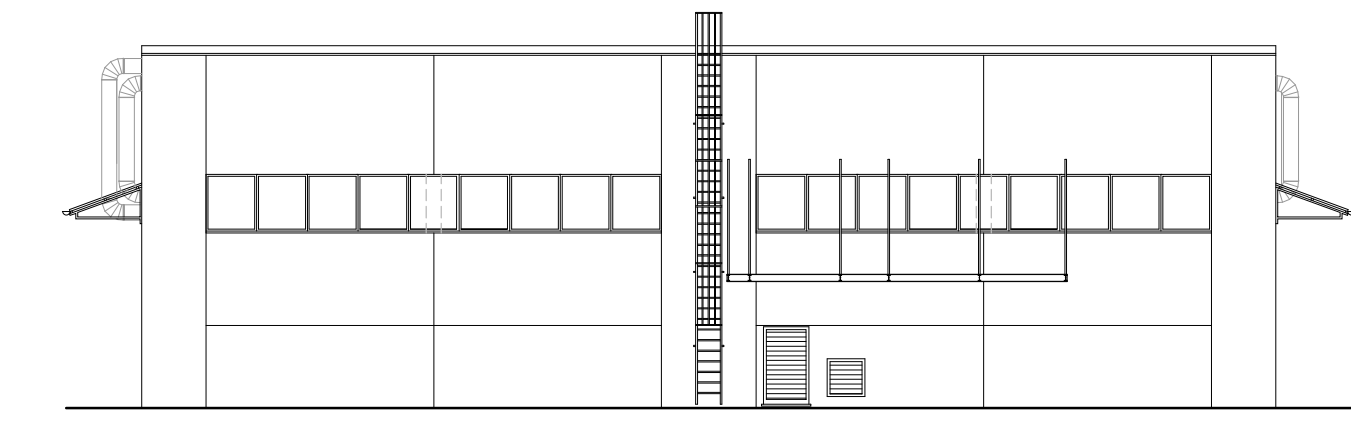


PROSPETTO EST

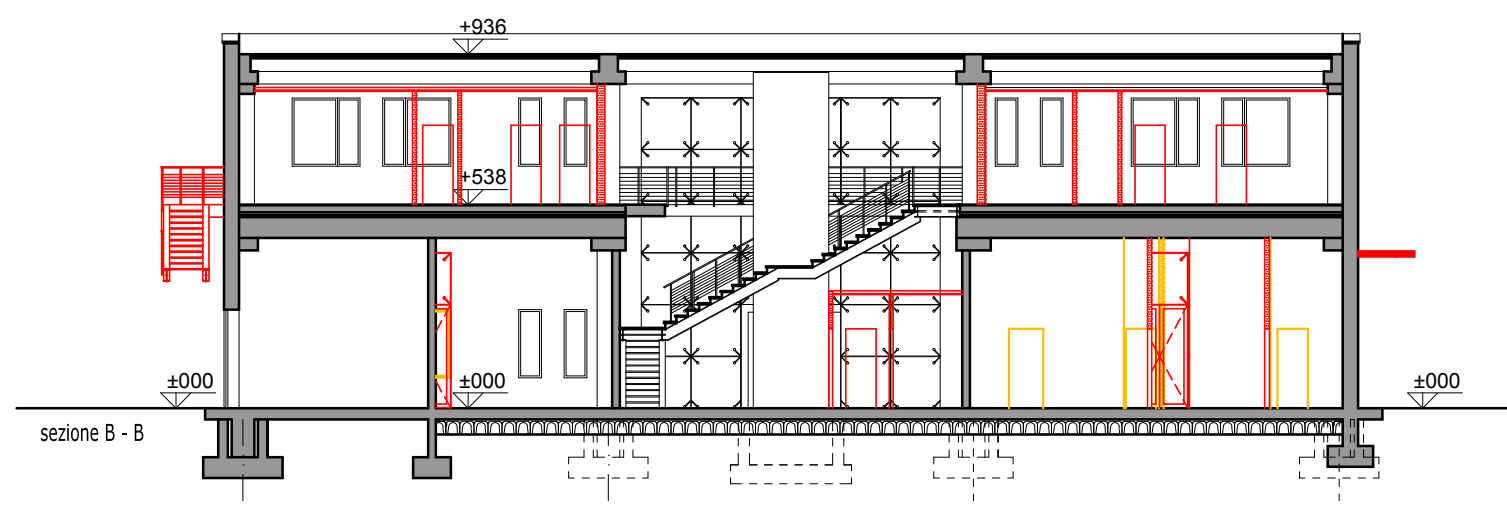


sezione B - B

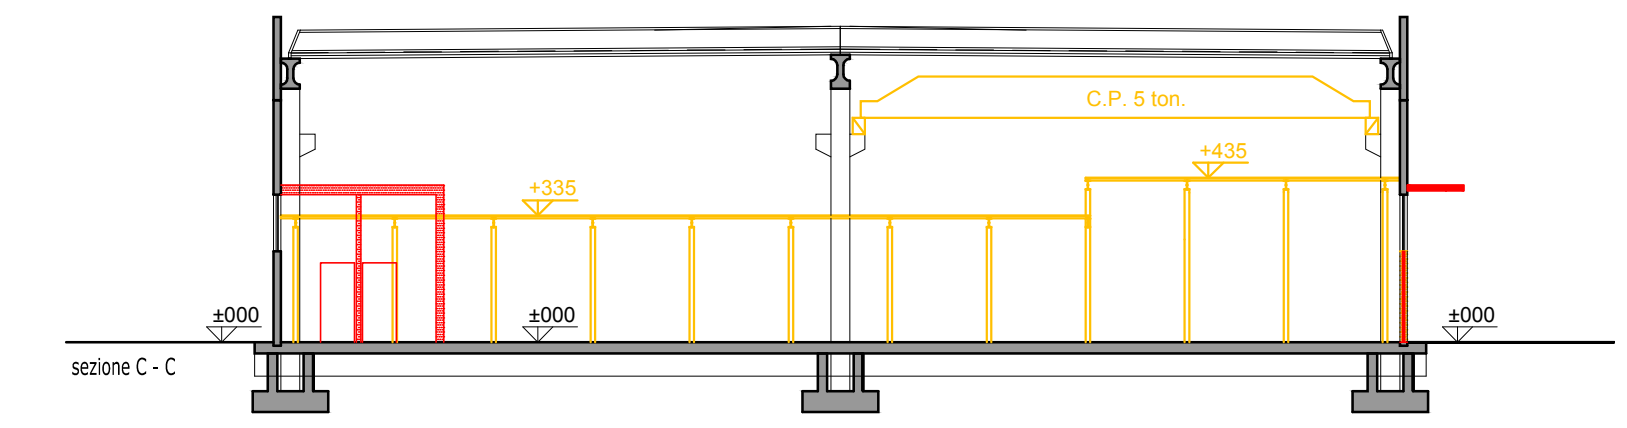

sezione C - C

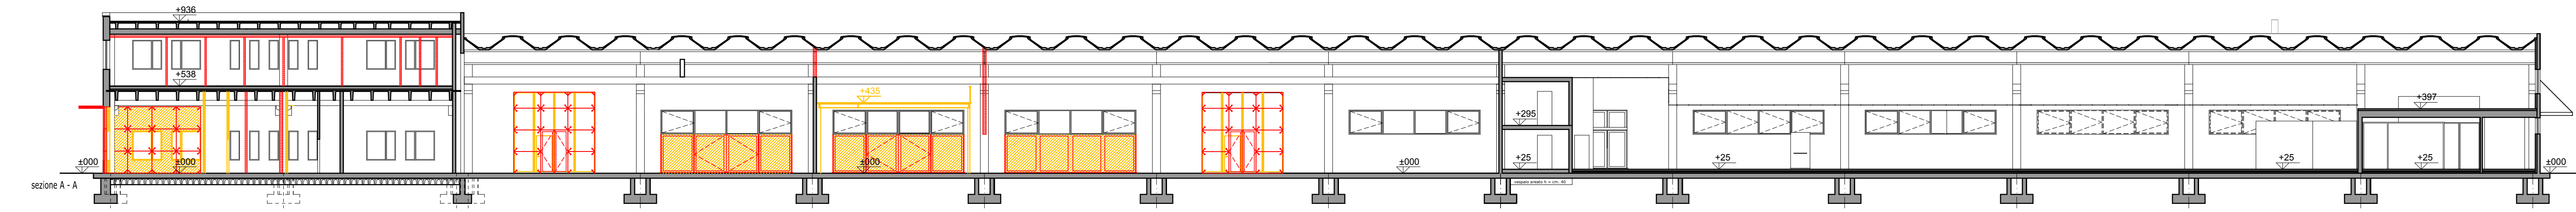

sezione A - A

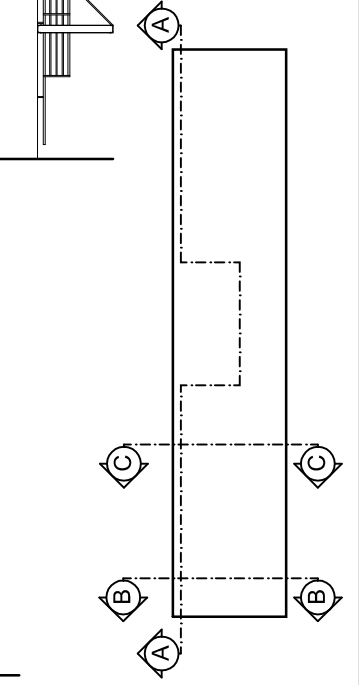

■ COSTRUZIONI  
 ■ DEMOLIZIONI