


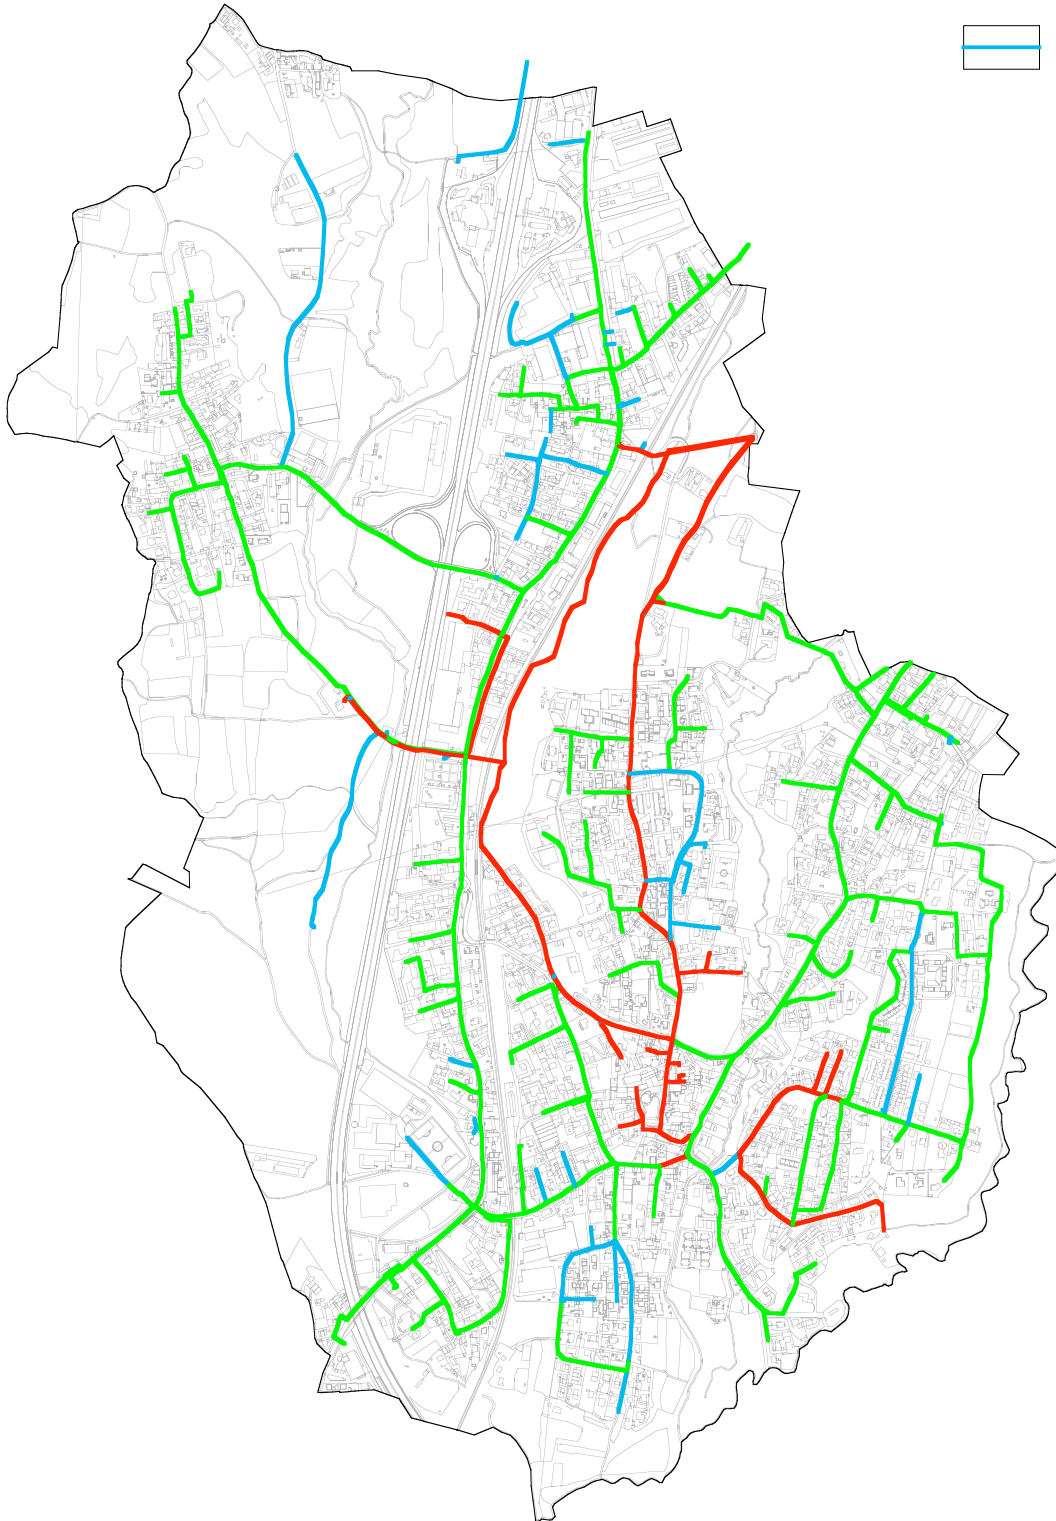


Allegato 5a  
RETE DISTRIBUZIONE ACQUEDOTTO

-  RETE PRINCIPALE  
(diam. 180-150-145-100)
-  RETE INTERMEDIA  
(diam. 80-60-50-40)
-  DISTRIBUZIONE CAPILLARE  
(PEAD 100-75-60-40)



SCALA 1 : 15.000