



foto 6



foto 5



foto 2




foto 4




foto 3



foto 1

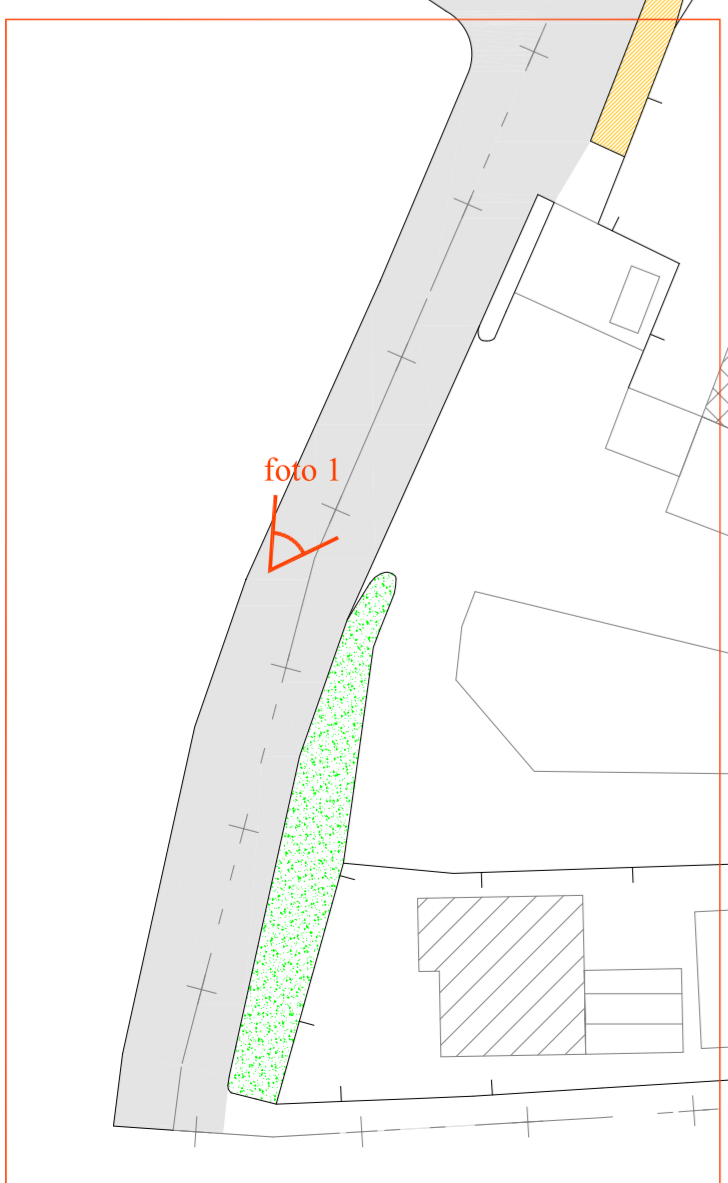

Particolare A

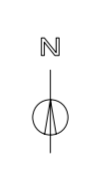

COMUNE DI CASTRONNO
Provincia di Varese
Regione Lombardia

STUDIO PER LA VERIFICA VIABILISTICA
DELLA STRADA PROVINCIALE SP 341

PLANIMETRIA DI DETTAGLIO 1

Il Progettista:
architetto
claudio maffolini
tel 0331 995575
fax 0331 984665
mail: maffola@tin.it

scala 1:500
data: ottobre 2013

Tavola 1