


Estratto dal PTCP della Provincia di Varese

Tema Paesaggio

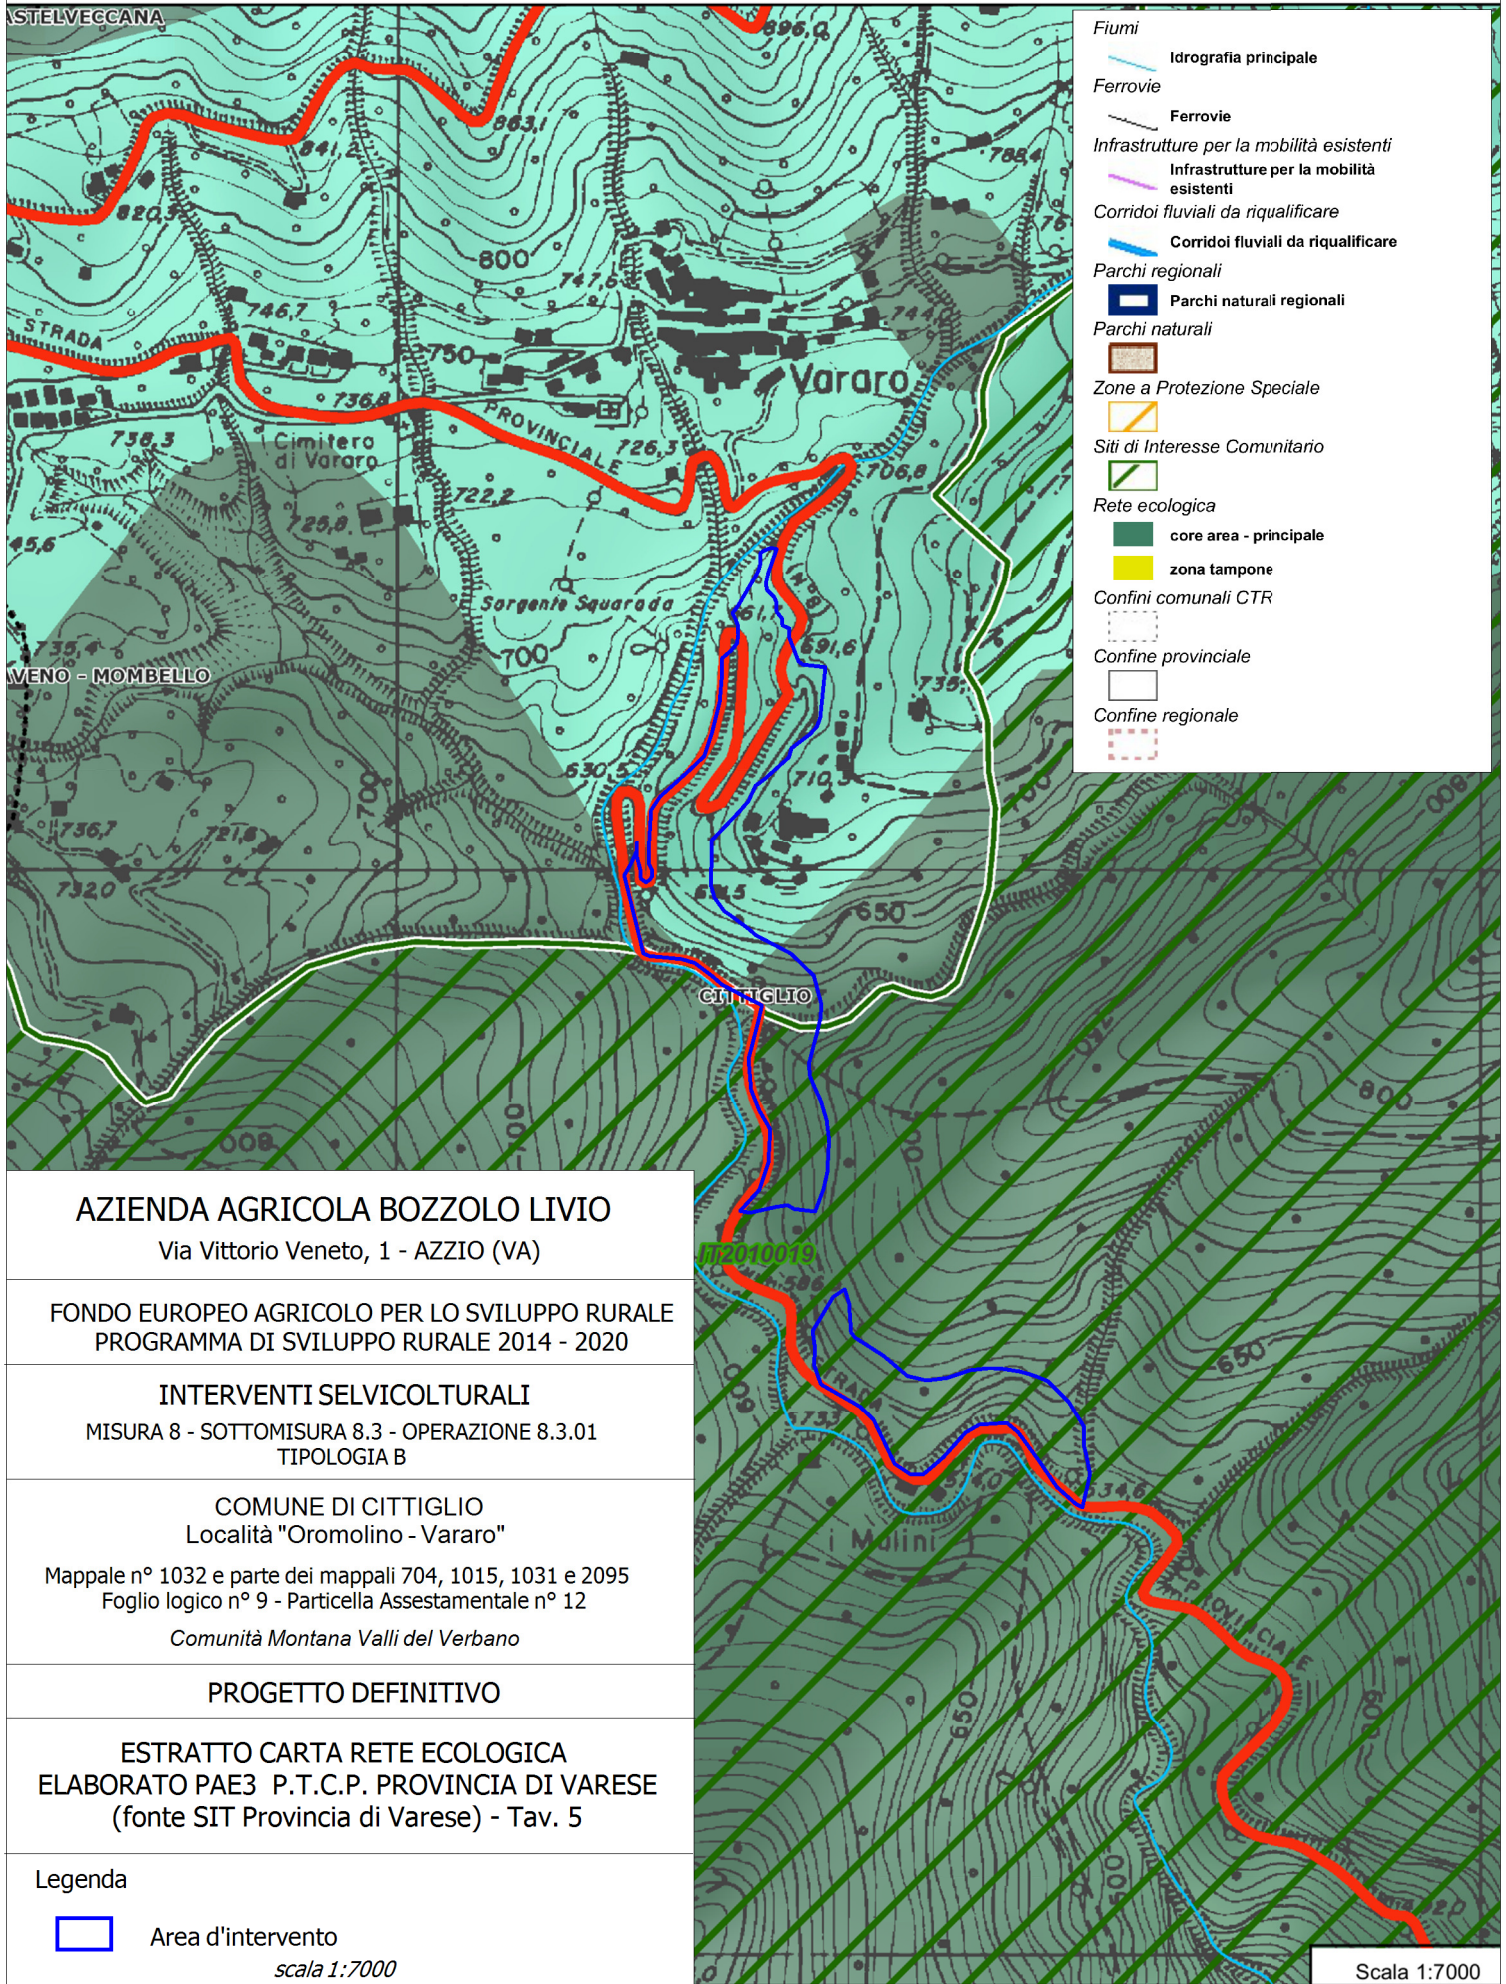

AZIENDA AGRICOLA BOZZOLO LIVIO

Via Vittorio Veneto, 1 - AZZIO (VA)

FONDO EUROPEO AGRICOLA PER LO SVILUPPO RURALE
PROGRAMMA DI SVILUPPO RURALE 2014 - 2020

INTERVENTI SELVICOLTURALI

MISURA 8 - SOTTOMISURA 8.3 - OPERAZIONE 8.3.01
TIPOLOGIA B

COMUNE DI CITTIGLIO
Località "Oromolino - Vararo"


Mappale n° 1032 e parte dei mappali 704, 1015, 1031 e 2095
Foglio logico n° 9 - Particella Assestamentale n° 12

Comunità Montana Valli del Verbano

PROGETTO DEFINITIVO

ESTRATTO CARTA RETE ECOLOGICA
ELABORATO PAE3 P.T.C.P. PROVINCIA DI VARESE
(fonte SIT Provincia di Varese) - Tav. 5

Legenda

 Area d'intervento

scala 1:7000

Scala 1:7000