

**PIANO di GOVERNO del TERRITORIO
P.G.T.**

PIANO DEI SERVIZI

N° TAVOLA: **S.3b** TITOLO: **Rete fognie**
 SCALA: 1:2.000


ADOZIONE	Deliberazione C.C. n°	del
CONTRORDEDUZIONI	Deliberazione C.C. n°	del
APPROVAZIONE	Deliberazione C.C. n°	del
PUBBLICAZIONE	Deliberazione C.C. n°	del
Il Sindaco		
Il Responsabile del procedimento		
Il Segretario Comunale		

PROGETTISTI

Dott. Arch. Giacomo Bignotti - Studio Bignotti S.r.l. - Studio d'ENGINEERING
 Via Mattiotti, 27 - 21039 Bedero V. (VA); Tel. 0332/71 95 10 - Fax 0332/71 54 45; e-mail: info@studiobignotti.it

STUDIO GEOLOGICO
STUDIO VAS

COLLABORATORI Dott. Arch. Marco Meuret, Geom. Monika Davetto

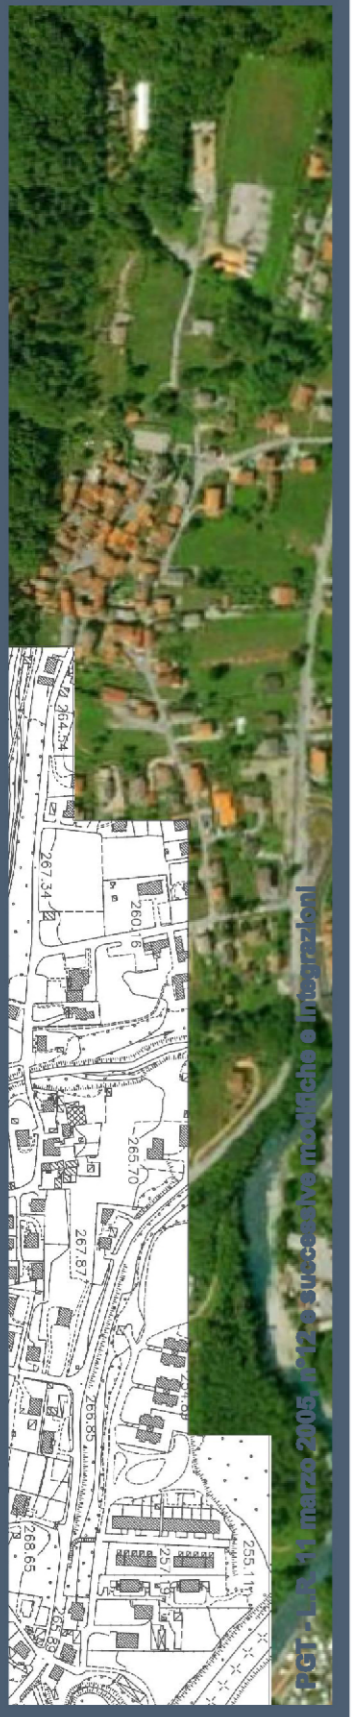

Rete fognie

- Limite Amministrativo Comune di Cremenaga
- & Confine di Stato
- Zona A - Centro storico e nuclei di antica formazione
- Tessuto urbano consolidato
- Reticolo idrico

Aree di trasformazione urbanistica

- Piano di Lottizzazione - Residenziale
- Piano di Lottizzazione - Produttivo

Rete fognaria

- Acque bianche
- Acque nere
- Acque miste
- Intubazione acque di monte

- Camerette acque nere
- Camerette acque miste
- Camerette acque bianche
- Camerette intubazione acque di monte