PCC 5

Scheda PERMESSI di COSTRUIRE CONVENZIONATI

IDENTIFICAZIONE

Indirizzo ambito di Compensazione: Via Roma

Mappali: 3034

Indirizzo ambito di Cessione: Via Roma

Mappali: 3034

PRESCRIZIONI SPECIFICHE

- Realizzazione di volumetria massima pari a 200 mc in Via Roma
- Completamento del marciapiede di Via Roma posto sul medesimo sedime.

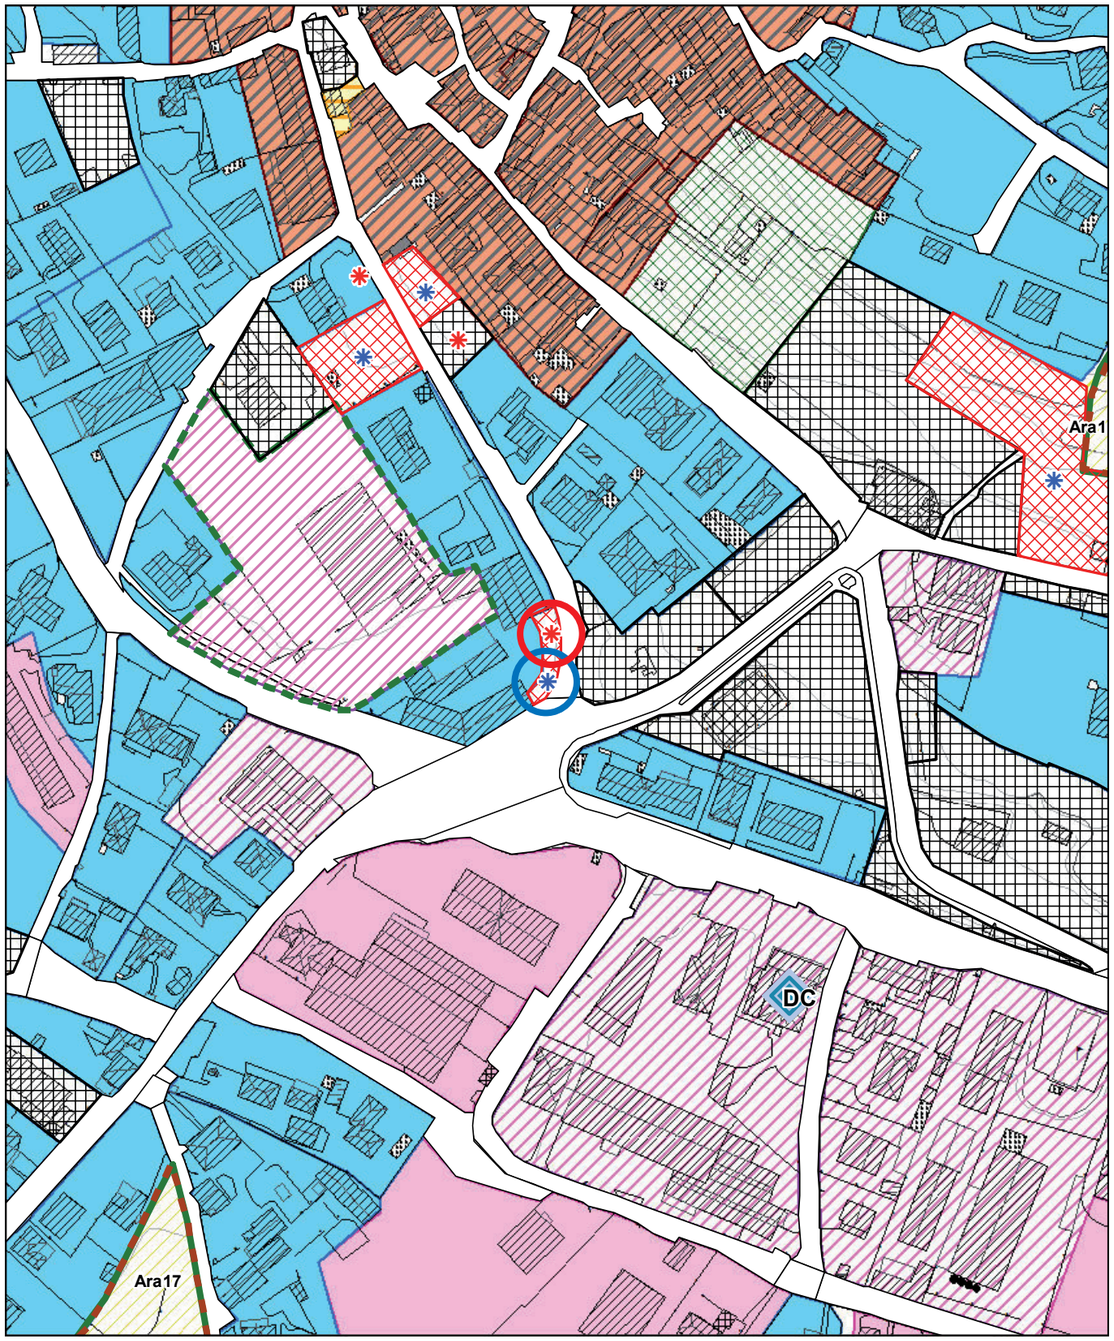

Estratto di Piano delle Regole (Tavola Reg.3) - scala 1:2.000

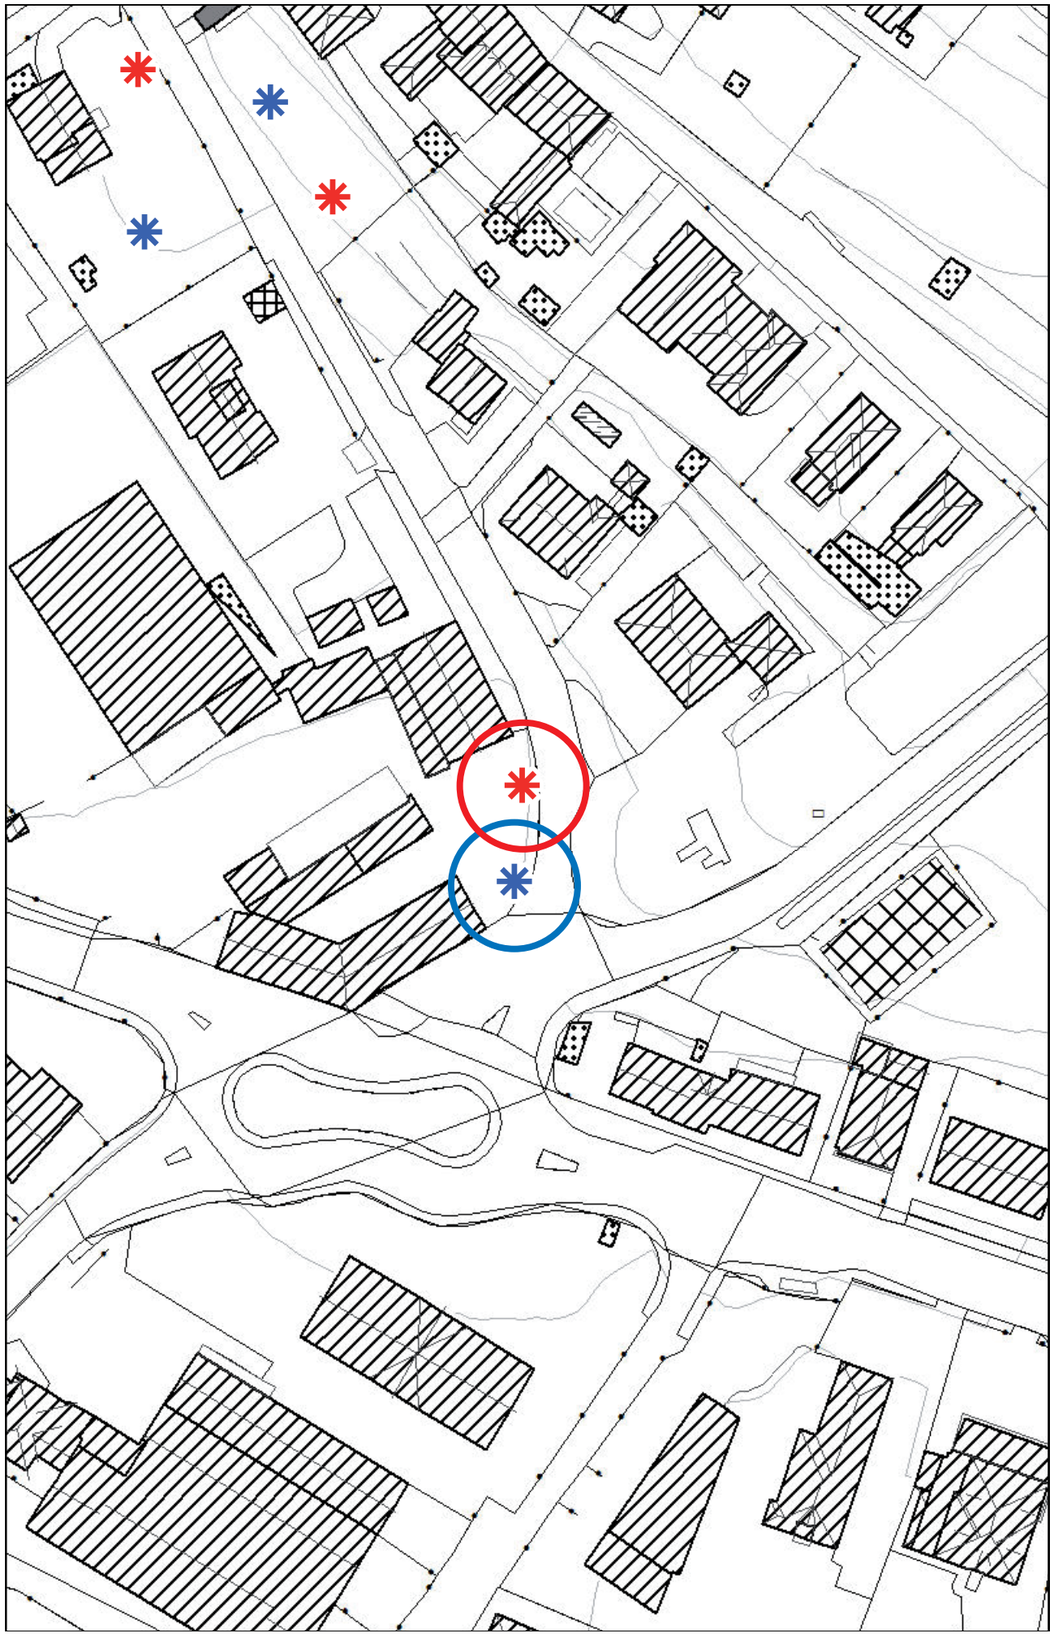

Estratto di Cartografia da Database Topografico - scala 1:1.000