


DETERMINAZIONE GRAFICA DELLA SUPERFICIE TERRITORIALE

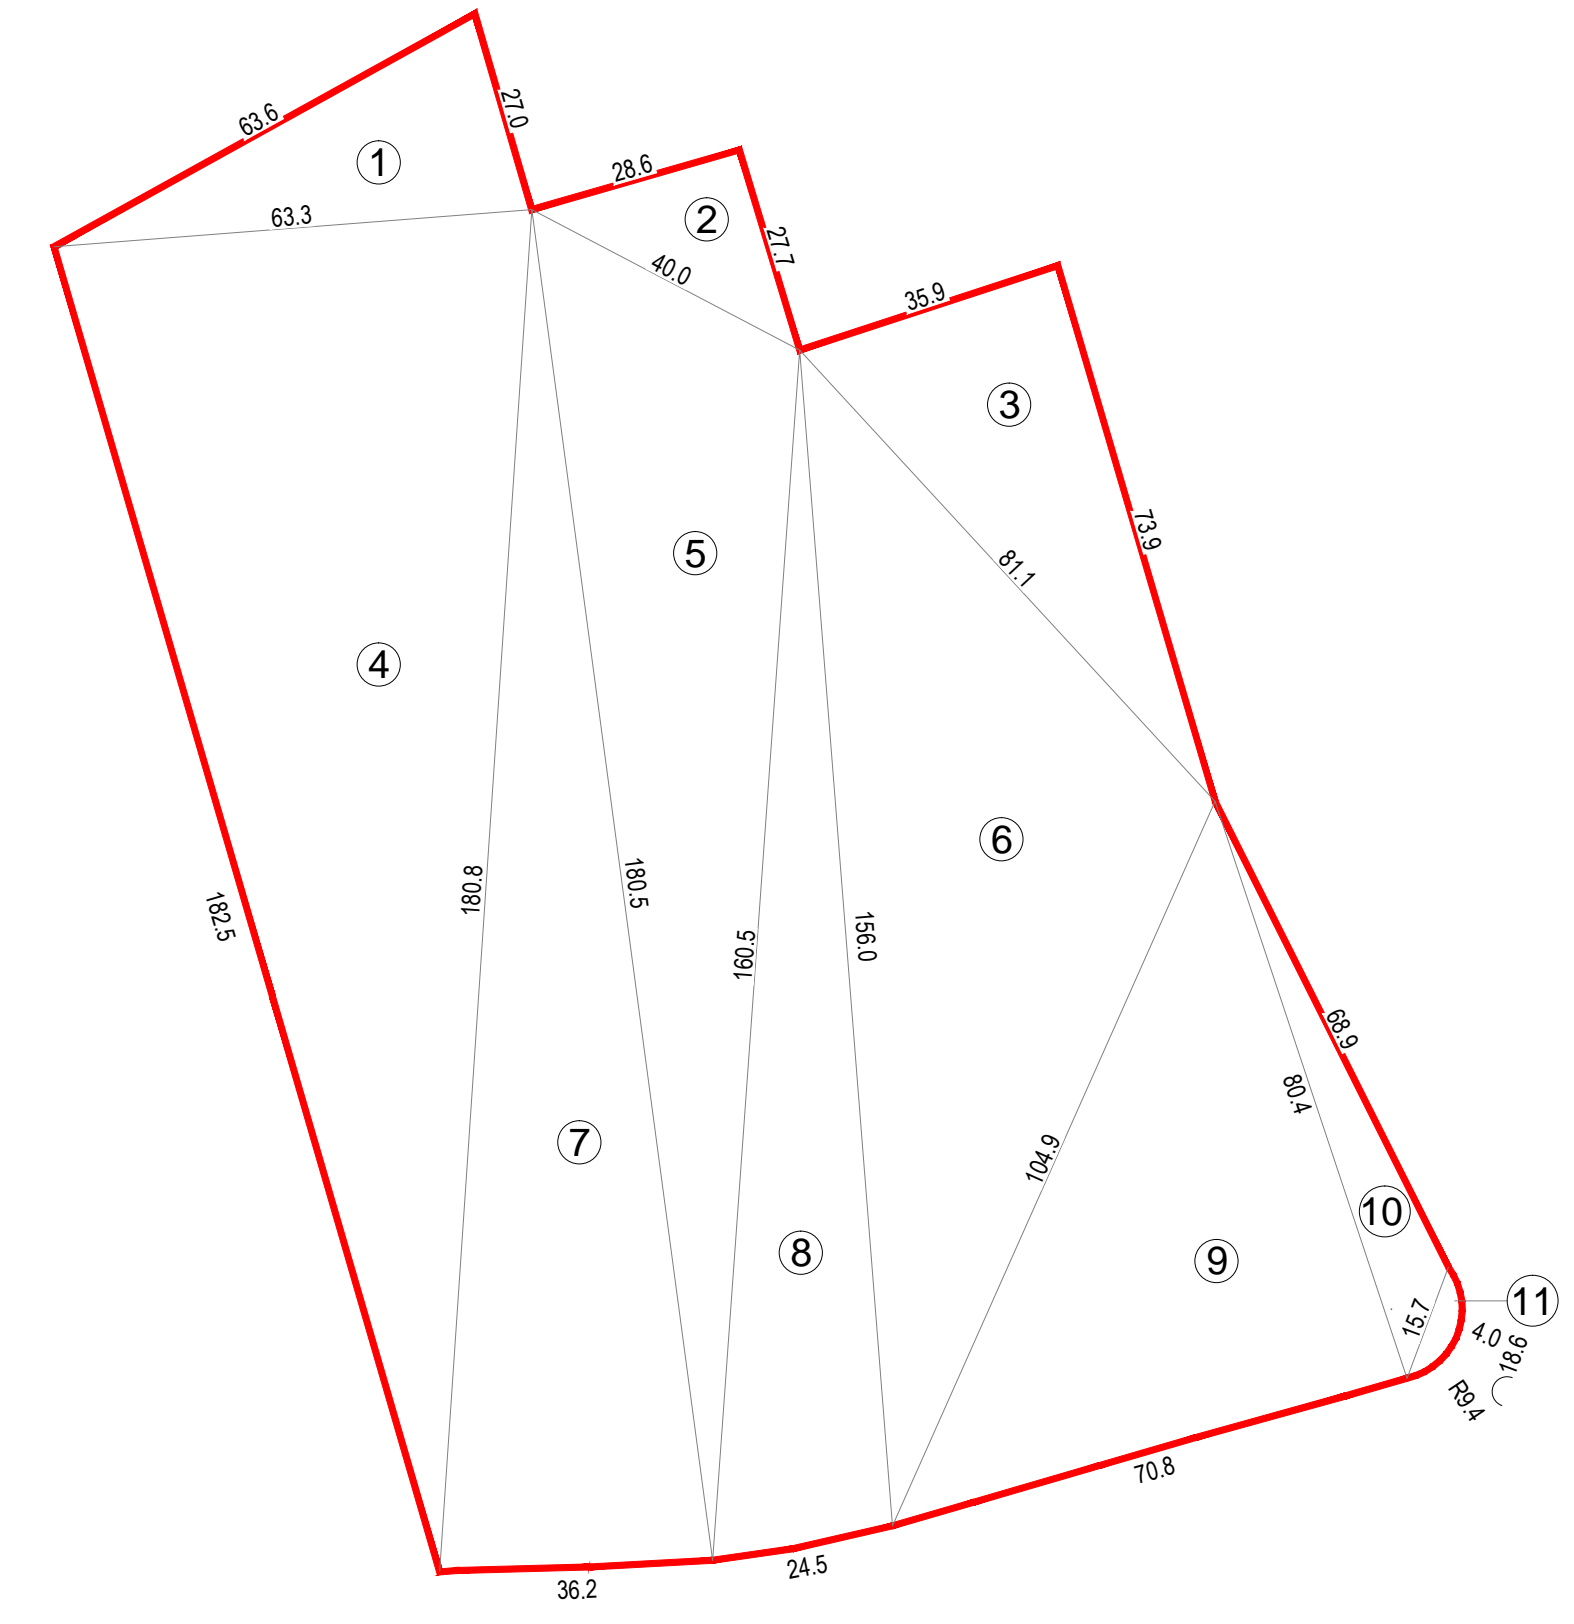

CALCOLO SUPERFICIE TERRITORIALE						
TRIANGOLI	SEMIPERIMETRO	LATI TRIANGOLO			AREA	
	P/2 [m]	a [m]	b [m]	c [m]	[mq]	
1	77.0	63.6	63.3	27.0	836.9	
2	48.2	28.6	27.7	40.0	396.1	
3	95.5	35.9	81.1	73.9	1325.8	
4	213.3	63.3	182.5	180.8	5659.2	
5	190.5	40.0	180.5	160.5	2932.8	
6	171.0	81.1	156.0	104.9	3904.1	
7	198.8	36.2	180.8	180.5	3253.2	
8	170.5	24.5	160.5	156.0	1899.9	
9	128.1	104.9	70.8	80.4	2843.7	
10	82.5	68.9	80.4	15.7	396.7	
	<b>corda</b>	<b>saetta</b>	<b>lung. arco</b>	<b>raggio</b>	<b>[mq]</b>	
11	15.7	4.0	18.6	9.4	45.0	
TOT.					23 493.5	

DETERMINAZIONE DEI DATI QUANTITATIVI DI BASE (Direttiva 17 punto 3)

Superficie territoriale rilevata	23 493.50 mq	
Superficie territoriale a verde e servizi	30%	7 048.05 mq
Superficie territoriale urbanizzabile ai fini edificatori	70%	16 445.45 mq
SLP massima realizzabile	0.32 mq/mq	7 517.92 mq

Ripartizione SLP in base alle destinazioni:		
SLP per residenza (max)	70%	5 262.54 mq
SLP per attività terziarie non commerciali (max)	40%	3 007.17 mq
SLP per attività produttive (max)	30%	2 255.38 mq
SLP per attività terziarie commerciali (max)	20%	1 503.58 mq
SLP per altre destinazioni d'uso (max)	20%	1 503.58 mq

Perimetro AT1 - Documento di Piano

<b>Studio Tecnico Castelli s.a.s.</b> via Monteggia, 38 - 21014 Laveno Molo VA - tel-fax 0332 651693 e-mail: info@studiotecnicocastelli.eu - www.studiotecnicocastelli.eu		<b>SOGGETTI ATTUATORI:</b> IMMOBILIARE COLOMBO S.R.L.  POLLOVO S.R.L.  BARIZZA ALBERTO	
COMUNE: <b>GORNATE OLONA</b>		<b>03 TAVOLA</b>	
<b>PROGRAMMA INTEGRATO DI INTERVENTO</b> Area di trasformazione del DdP vigente AT1 Attuazione dell'ambito di trasformazione AT1 in Gornate Olona località Bicocera in area distinta catastalmente ai mappali 3155, 3195, 3196, 3197, 3198, 1856, 1457, 3136, 734, 554 Foglio 9			
PROGETTO: Planimetria con individuazione di vincoli, limitazioni, distanze di rispetto. Individuazione dei dati quantitativi di base.		DATA: Maggio 2017 SCALA: 1:200 REV: R, 1-nov-2017 DIR: P.248.010-PII_AT1 FILE: att progetto - v4.dwg PLOT: ESECUTIVO.ctb	