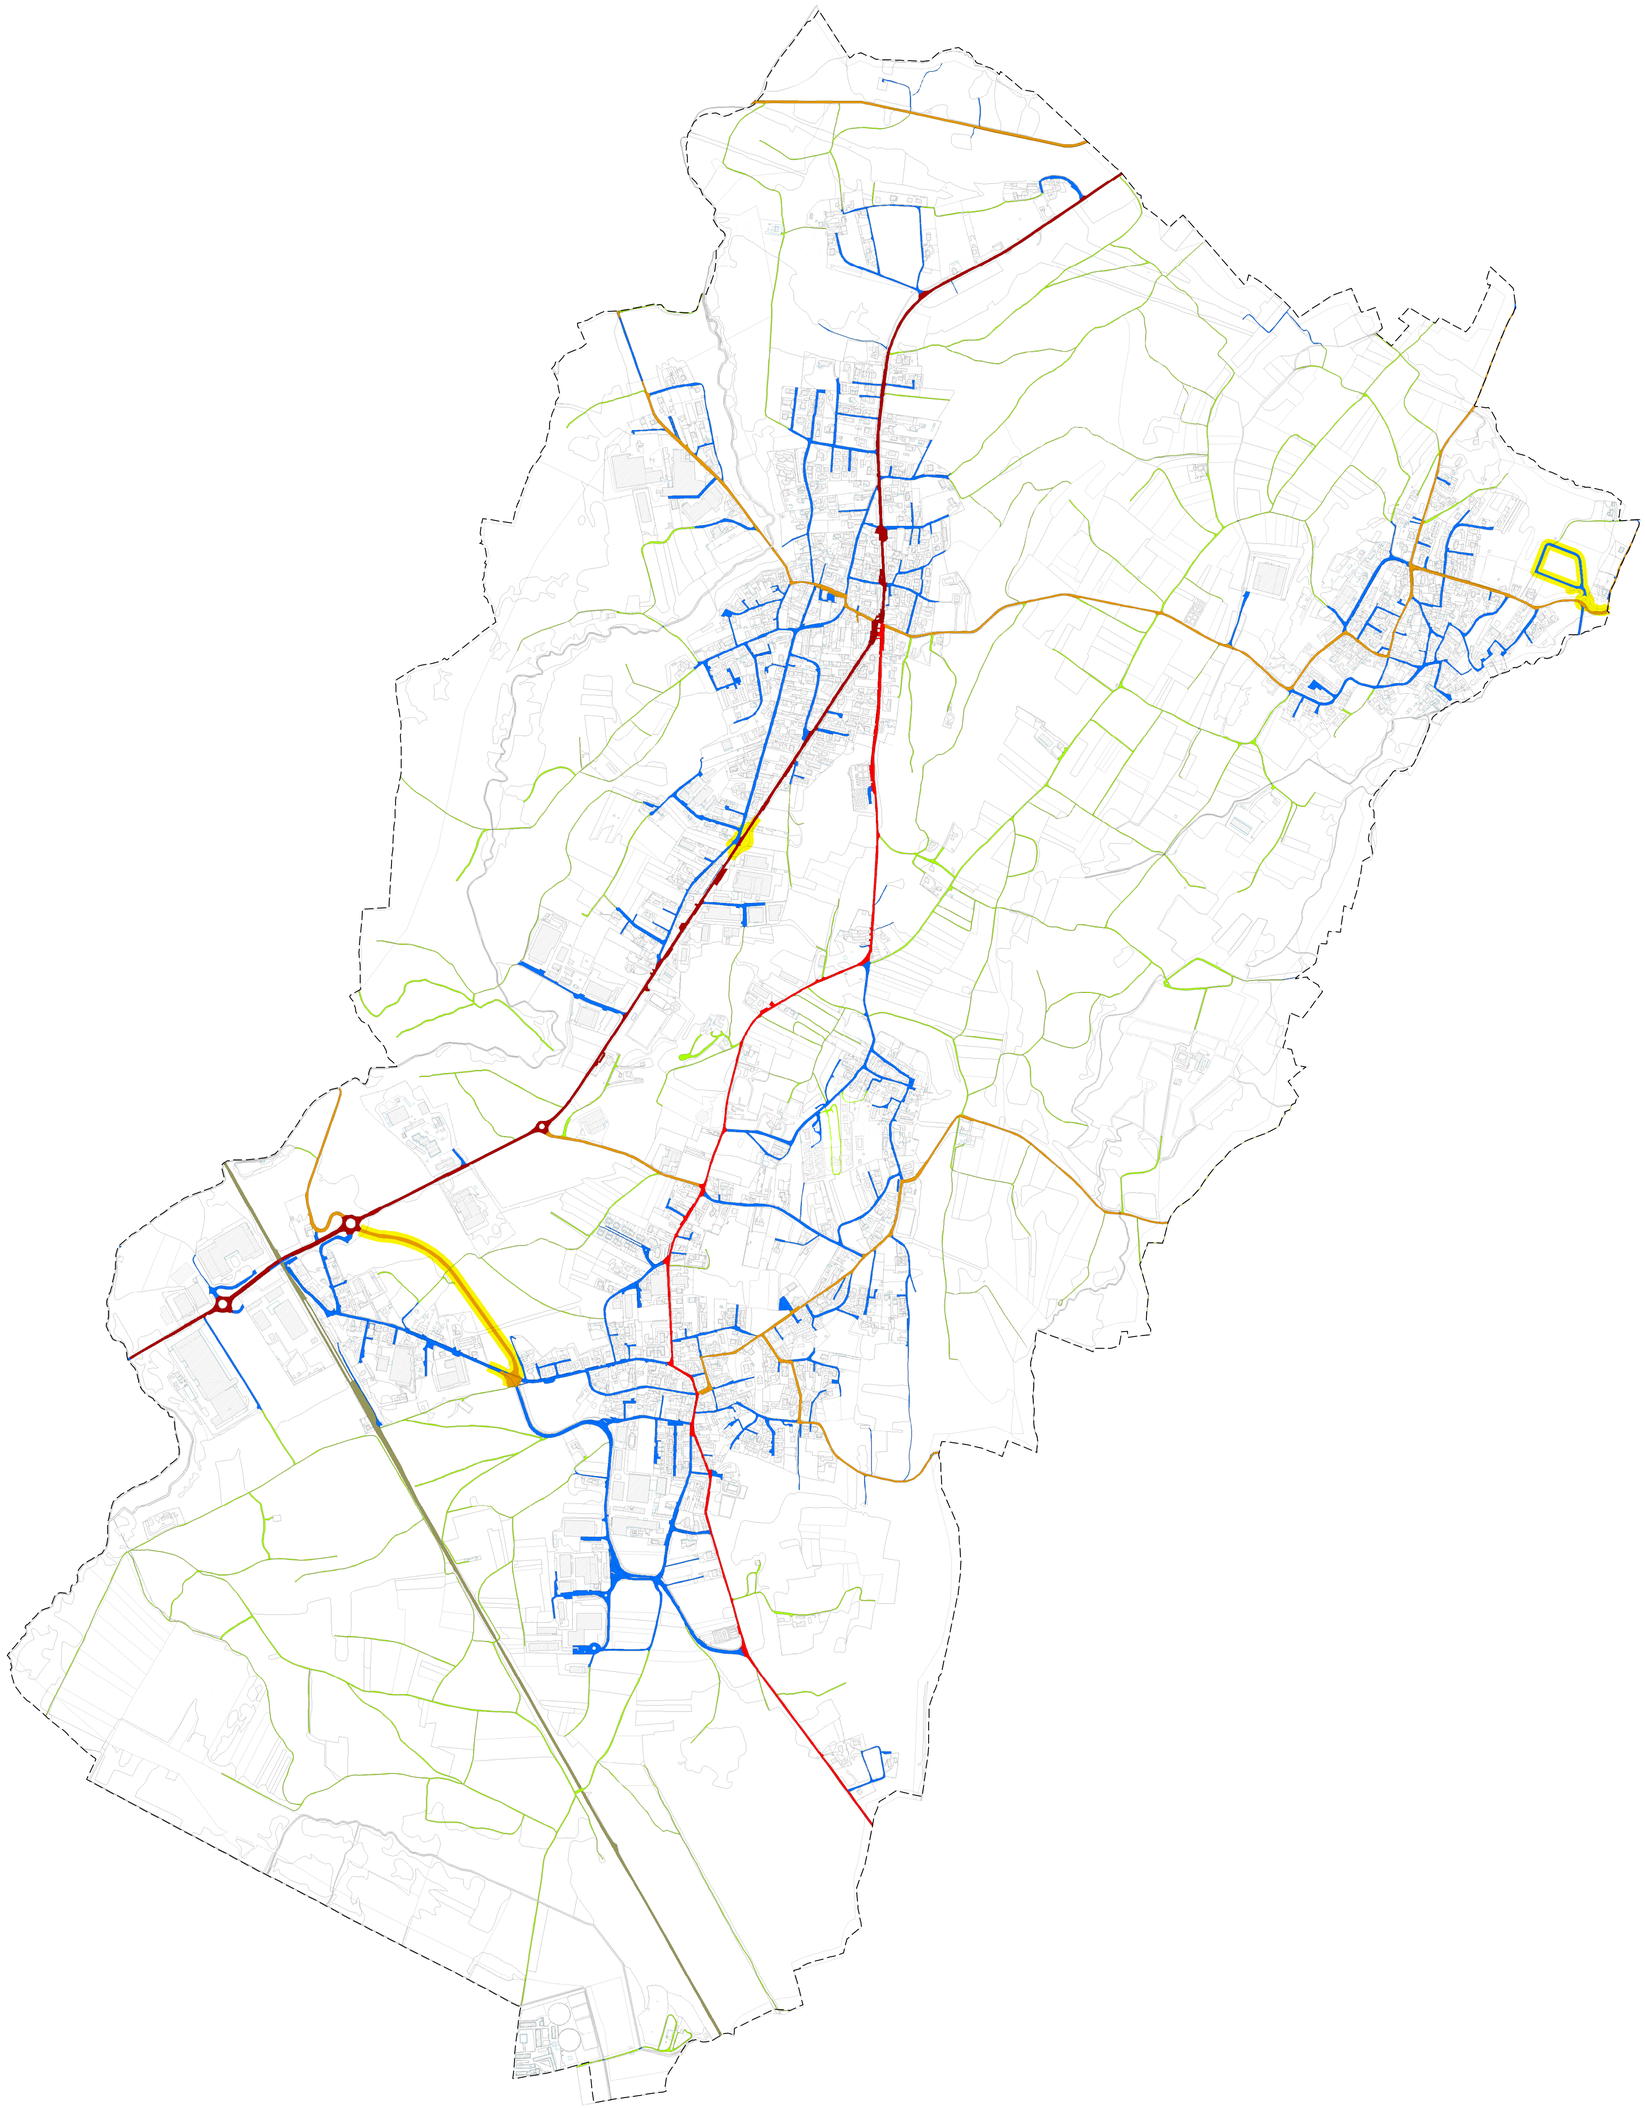

VIABILITA' DI INTERESSE PROVINCIALE - STRADA EXTRAURBANA SECONDARIA (D.Lgs 285/1992)

VIABILITA' DI INTERESSE PROVINCIALE - STRADA LOCALE (D.Lgs 285/1992)

VIABILITA' DI ATTRAVERSAMENTO - STRADA LOCALE (D.Lgs 285/1992)

VIABILITA' URBANA - STRADA LOCALE (D.Lgs 285/1992)

STRADE STERRATE O CAMPESTRI

RETE FERROVIARIA

OPERE REALIZZATE 2013-2018

DEFINIZIONE DEI CALIBRI STRADALI MINIMI

Strada di rilevanza territoriale ex art. 100 della Disciplina del PdR:_____11,00 m (2,00+0,50+3,00+3,00+0,50+2,00)

- Strada provinciale SP17
- Circonvallazione di Crugnola

Strade urbane ex art. 101 della Disciplina del PdR:_____9,50 m (1,50+0,50+2,75+2,75+0,50+1,50)

- Strada provinciale SP34
- Via Maino (direzione Casale Litta)
- Via Cavour (direzione Crosio della Valle)
- Via Carducci (direzione Caidate)
- Via per Menzago (direzione Menzago)
- Via F.lli Cairoli (direzione Sumirago)
- Via Firello (direzione Cimbro)
- Via Pontaccio (direzione Crosio e Casale Litta)
- Via Piave

- Strade urbane ex art. 101 della Disciplina del PdR, già definite da recinzioni su entrambi i lati:_____calibro esistente

- Strade private di nuova realizzazione a servizio di nuove edificazioni:_____6,00 m

- Strade consorziali:_____6,00 m (tre metri per lato dalla mezeria)

COMUNE DI
MORNAGO

PGT 2018
PIANO DI GOVERNO DEL TERRITORIO

DdP 2018	DOCUMENTO DI PIANO

APPROVAZIONE

DdP 6.0 1:7.000	RETE STRADALE COMUNALE

EDIZIONE				

Adozione	Deliberazione C.C. n° ...8... del ....30 marzo 2021.....
Controdeduzioni	Deliberazione C.C. n° ..6... del ..15 marzo 2022.....
Approvazione	Deliberazione C.C. n° ...6.. del ....15 marzo 2022.....
Pubblicazione	B.U.R.L. ..... n° ..... del .....
Entrata in vigore	.....

Il Sindaco	Il Responsabile del Procedimento	Il Segretario comunale

I PROGETTISTI

ing. Alberto Mazzucchelli
Ord. Ing. Prov. Varese n° 1625
SIA - Società Svizzera Ingegneri e architetti n° 160796

arch. Roberto Pozzi
Ordine degli Architetti della Provincia di Varese n°1017

arch. Maurizio Mazzucchelli
Ordine degli Architetti della Provincia di Varese n°1213

Alberto Mazzucchelli ingegnere
Roberto Pozzi architetto
Maurizio Mazzucchelli architetto

Studio Associato
INGEGNERIA
URBANISTICA
ARCHITETTURA

I - 21040 Morazzone (VA)
Via Europa 54

I - 20123 Milano
Passaggio Duomo 2

T +39 0332 870.777
F +39 0332 870.888
info@mpma.it
www.mpma.it

C.F. e P. IVA 01884550128

Documento depositato presso la Società Italiana Autori ed Editori (SIAE). Tutti i diritti sono riservati. Vietata la riproduzione non autorizzata