ELENCO MACCHINE

ID	TIPO	MARCA	MODELLO	ALIMENTAZIONE	NOTE
UE-1	Unità esterna VRF	MITSUBISHI	SP112VK	400V/3/50Hz+N+T	Pfnom. = 12,50 kW - Pel = 2,79 kW Pcnom. = 14,00 kW - Pel = 3,04 kW
UI-1	Unità interna a cassetta a 4 vie	MITSUBISHI	AP25VGK	230V/1/50Hz+N+T	Pfnom. = 2,50 kW Pcnom. = 3,20 kW
UI-2	Unità interna a cassetta a 4 vie	MITSUBISHI	AP35VGK	230V/1/50Hz+N+T	Pfnom. = 3,50 kW Pcnom. = 4,00 kW

LEGENDA TUBAZIONI

	TUBAZIONI GAS / LIQUIDO
	TUBAZIONI CONDENSA
	REGOLAZIONE

ELENCO TUBAZIONI (**)

TIPO	Sp - [mm]	DN - [inch]	Ø - [mm]	Lunghezza [mt]
Tubi in rame isolati in rotolo	1,00	1/4"	6,35	20,0
Tubi in rame isolati in rotolo	1,00	3/8"	9,52	13,5
Tubi in rame isolati in rotolo	1,00	1/2"	12,7	20,0
Tubi in rame isolati in rotolo	1,00	5/8"	15,88	13,5

(**) Si considerano tubazioni singole. Nella posa potranno essere utilizzate anche tubazioni accoppiate

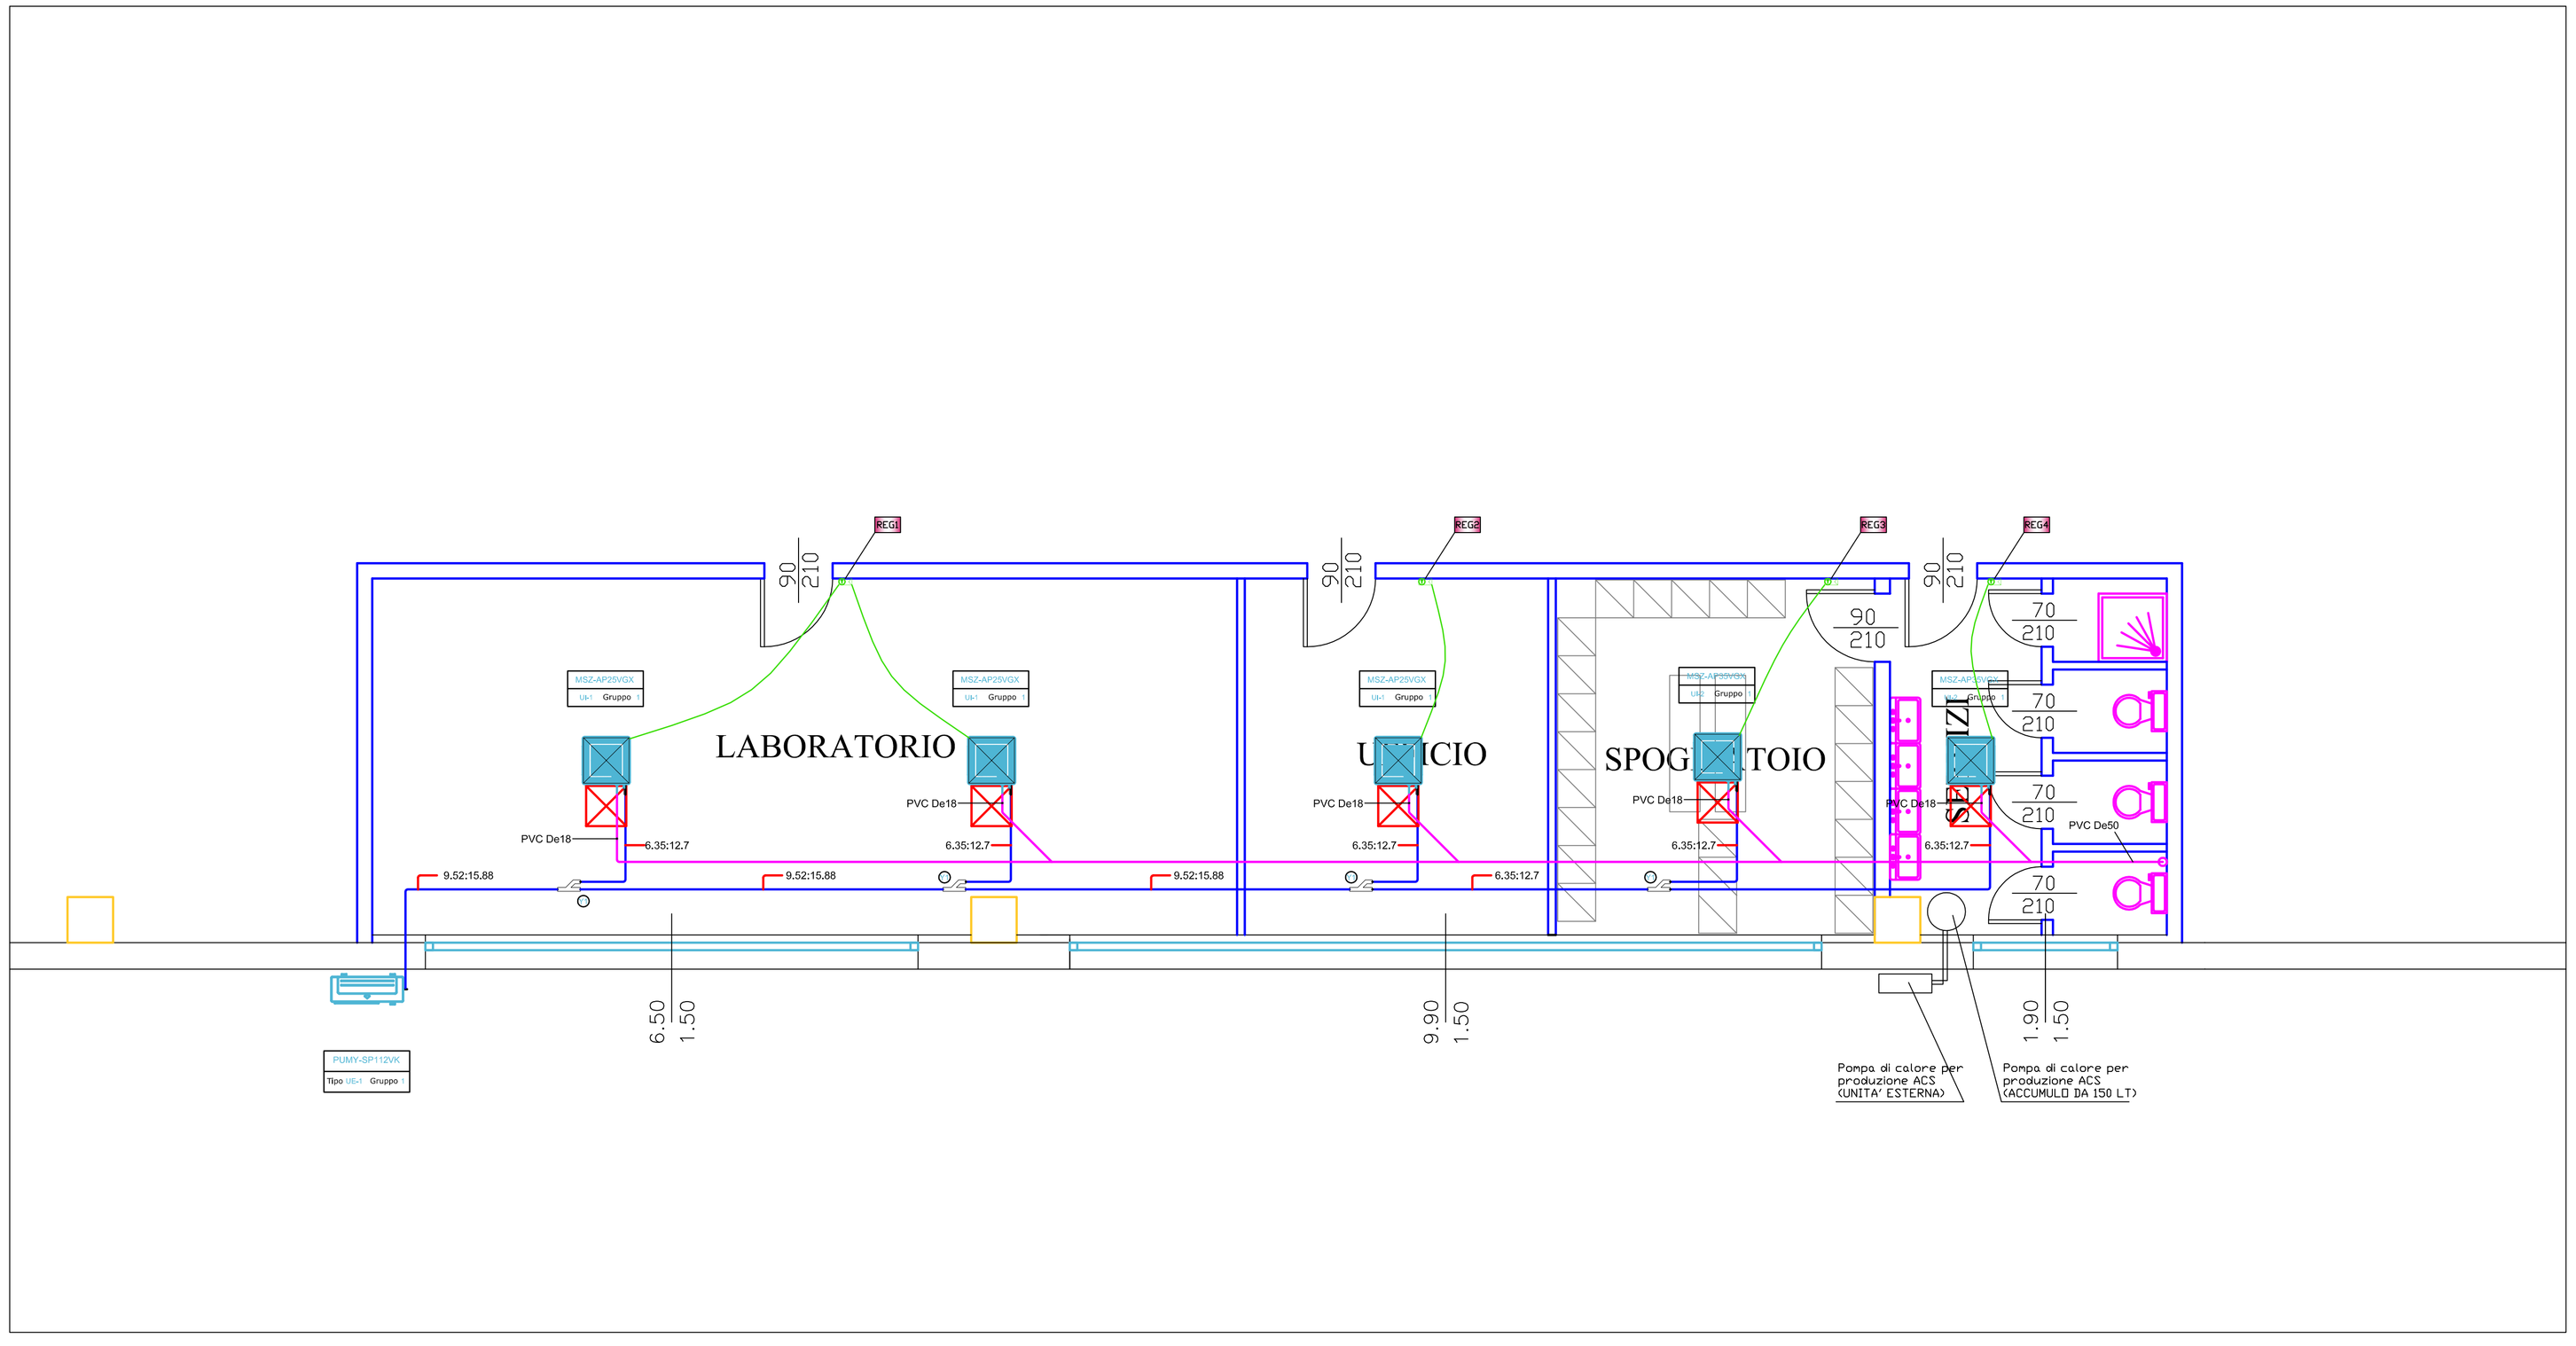

PIANO TERRA

Studio Intraprogetti
Progettazione e consulenza
per l'impiantistica civile e industriale

Via Rigola, 25
28921 - Verbania Intra (VB)
tel./fax. (0323) 53338
e-mail: bruno@intraprogetti.it

Committente	LV IMMOBILIARE SRL Via San Rocco, 75 Vergiate (VA)	PROGETTISTA	Ing. Bruno Cazzola
		PROGETTO N	15/2021
Progetto	COMUNE DI MORNAGO (VA) PROPOSTA DI VARIANTE SUAP A PGT VIGENTE EX ART. 8 DPR 160/2010 VIA STAZIONE	SCALA	1:50
		DATA	09/12/2021
Tavola	Impianto di climatizzazione Planimetrie Blocco Uffici/Spogliatoi/Servizi Mag. Finiti Piano Terra	TAV. N	L10-05
		REV. N	/