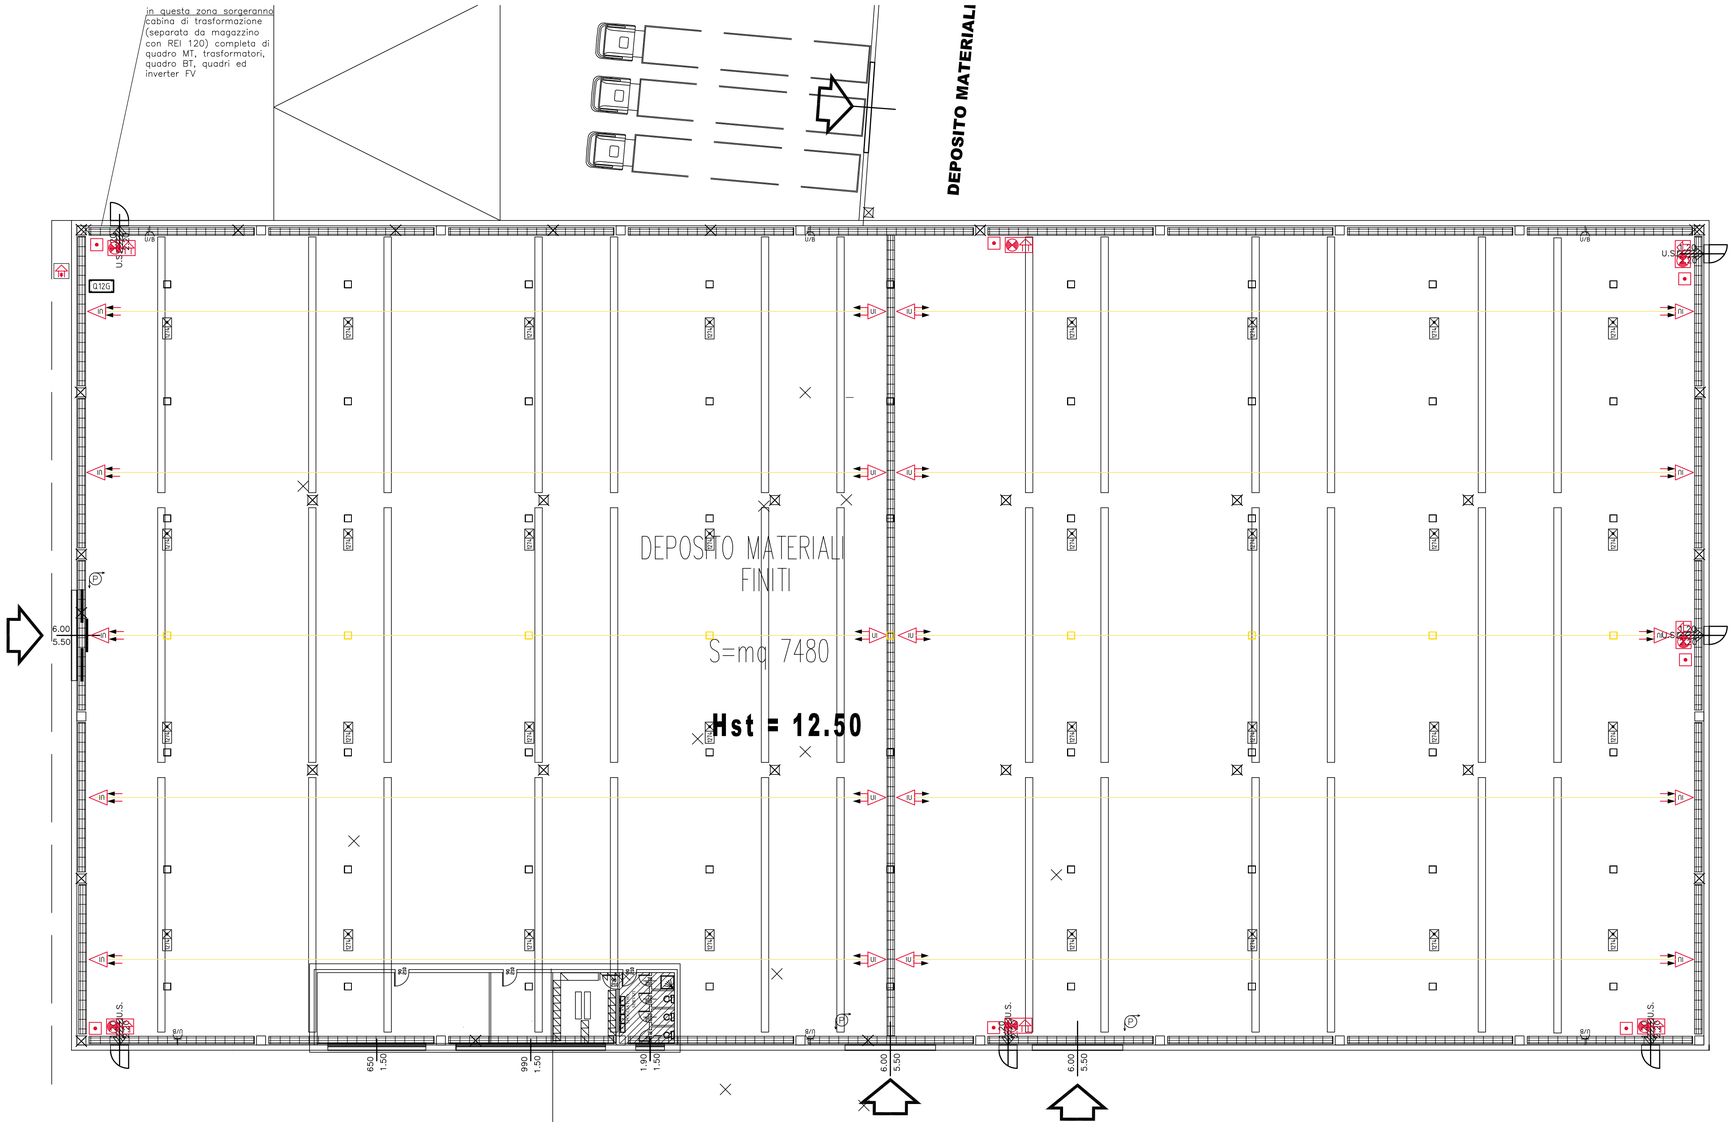

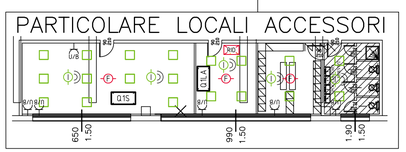

LEGENDA

QPGS	QUADRO GENERALE BT SERVIZI REPARTO PRODUZIONE
QPCE	QUADRO LOCALE CARICA CARRELLI ELEVATORI PRODUZIONE
QPS	QUADRO SERVIZI GENERALI REPARTO PRODUZIONE
QPLA	QUADRO LOCALI AUSILIARI REPARTO PRODUZIONE
QTE	QUADRO TORRI EVAPORATIVE
	PASSERELLA A RETE IN FILO DI ACCIAIO ELETTROZINCATO DOPO LA FABBRICAZIONE
	CENTRALE RIVELAZIONE INCENDI PRODUZIONE
	COMBINATORE TELEFONICO
	PULSANTE MANUALE COMPLETO DI CARTELLO INDICATORE DI POSIZIONE PER PULSANTI MANUALI ALLARME
	EMETTITORE LINEARE 24 Vdc
	RICEVITORE 24 Vdc
	LOCALI NON SORVEGLIATI DA RIVELATORI SECONDO QUANTO DETTATO DALL'ART. 5.1.3 DELLA NORMA UNI 9795

	ALLACCIAMENTO AUTOMAZIONE PORTONE A SETTORI
	RIVELATORE PRESENZA ED ILLUMINAMENTO
	RIVELATORE OTTICO DI FUMO IN AMBIENTE
	PRESA TIPO UNEL/BIPASSO 2P+T In = 16 A – 250 V (tipo P40) CON ALVEOLI SCHERMATI – IP30
	PANNELLO SEGNALAZIONE OTTICO/ACUSTICO
	APPARECCHIO ILLUMINANTE marca AEC s.r.l. – modello CQ1 OV45 HB W 4.54 8M – flusso luminoso 28000 lm – potenza assorbita 195 W
	APPARECCHIO ILLUMINANTE marca ERAL s.r.l. – modello Edith FULL-LIGHT STANDARD – cod. 97855N00 – flusso luminoso 4725 lm – potenza assorbita 45 W
	APPARECCHIO ILLUMINANTE PER ILLUMINAZIONE DI SICUREZZA marca LINERGY – modello CRYSTAL EVO SL SPY CENTER 24 – cod. CE2105 – IP65 – LED CON FLUSSO IN EMERGENZA ≥ "NNN" lm – S.E. – ALIMENTATO DA APPOSITA CENTRALE
	PUNTO LUCE A PARETE

rif.	data:	descrizione:	rev.
21.161	9 DICEMBRE 2021	EMISSIONE	0

il Committente:

VEPLASTIC s.r.l.
VIA S. ROCCO N° 75 – VERGIATE (VA)

il Progettista:
Per. Ind. FABIO COSTANTINI

struttura:
INSEDIAMENTO PRODUTTIVO
sito in via Stazione S.P. n° 17 – Mornago (VA)

zona:
TUTTO IL COMPLESSO

oggetto dell'intervento:
IMPIANTI ELETTRICI E IMPIANTO DI RIVELAZIONE INCENDI

tipologia intervento:
NUOVA REALIZZAZIONE

livello progettazione:
PROGETTO PRELIMINARE

tavola:
5/12

titolo disegno:
DEPOSITO PRODOTTI FINITI: LAY-OUT IMPIANTI

scala: 1 : 200

Perito Industriale FABIO COSTANTINI
iscritto all'Albo Professionale della provincia di Varese al n° 1059 – specializzazione elettrotecnica
via Milano n° 18, 21021 Angera (VA) – tel. 0331930001 – P.IVA 02314240124 – C.F. CSTFBA70D13A290L

AutoCAD 2021 lic. n° 398-91382610

A termini delle vigenti leggi sui diritti d'autore questo disegno non potra' essere copiato, riprodotto o comunicato ad altre persone o ditte senza l'autorizzazione dello scrivente