PIANTA ILLUMINAZIONE, PRESE E QUADRISTICA

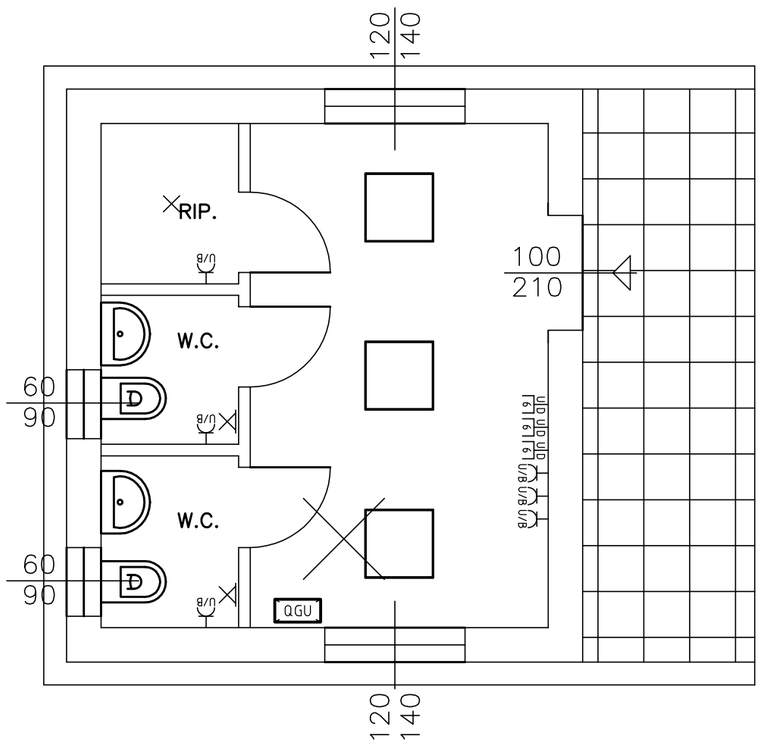

LEGENDA GUARDIANIA

QGU	QUADRO GUARDIANIA
LCD	DISPLAY RIPETIZIONE LCD
	PULSANTE MANUALE COMPLETO DI CARTELLO INDICATORE DI POSIZIONE
F	RIVEL. OTTICO DI FUMO SOPRA CONTROSOFFITTO
F	RIVELATORE OTTICO DI FUMO IN AMBIENTE
	RIPETITORE OTTICO PER RIVELATORI, COLORE ROSSO
U/B	PRESA TIPO UNEL/BIPASSO 2P+T In = 16 A – 250 V (tipo P40) CON ALVEOLI SCHERMATI – IP30

T D N	PRESA TRASMISSIONE DATI RJ 45 CATEGORIA "N" tipo UTP se "T" = U, FTP se "T" = F, STP se "T" = S
	PANNELLO SEGNALAZIONE OTTICO/ACUSTICO
	APPARECCHIO ILLUMINANTE marca ERAL s.r.l. – modello Edith FULL–LIGHT STANDARD – cod. 97855N00 – flusso luminoso 4725 lm – potenza assorbita 45 W
	PUNTO LUCE A PARETE
	PUNTO LUCE A SOFFITTO

LOCALI NON SORVEGLIATI DA RIVELATORI SECONDO QUANTO DETTATO DALL'ART. 5.1.3 DELLA NORMA UNI 9795

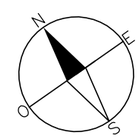

PIANTA RIVELAZIONE INCENDI

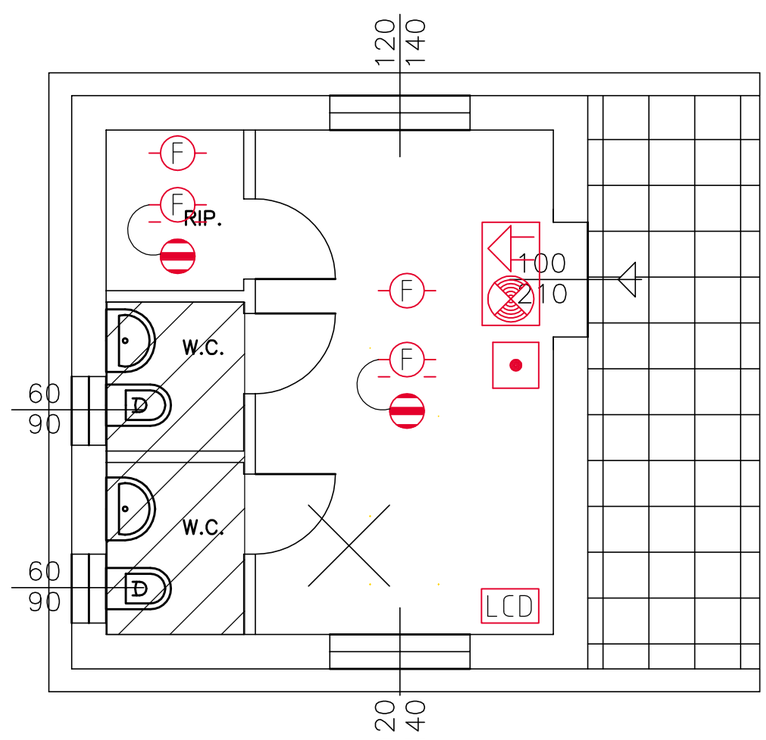

rif.	data:	descrizione:	rev.
21.161	9 DICEMBRE 2021	EMISSIONE	0

il Committente:

VEPLASTIC s.r.l.

VIA S. ROCCO N° 75 – VERGIATE (VA)

il Progettista:

Per. Ind. FABIO COSTANTINI

struttura:

INSEDIAMENTO PRODUTTIVO
sito in via Stazione S.P. n° 17 – Mornago (VA)

zona:

TUTTO IL COMPLESSO

oggetto dell'intervento:

IMPIANTI ELETTRICI E IMPIANTO DI RIVELAZIONE INCENDI

tipologia intervento:

NUOVA REALIZZAZIONE

livello progettazione:

PROGETTO PRELIMINARE

tavola:

6/12

titolo disegno:

GUARDIANIA: LAY–OUT IMPIANTI ELETTRICI

scala: 1 : 50

Perito Industriale FABIO COSTANTINI
iscritto all'Albo Professionale della provincia di Varese al n° 1059 – specializzazione elettrotecnica
via Milano n° 18, 21021 Angera (VA) – tel. 0331930001 – P.IVA 02314240124 – C.F. CSTFBA70D13A290L

AutoCAD 2021 lic. n° 399–91382210

A termini delle vigenti leggi sui diritti d'autore questo disegno non potra' essere copiato, riprodotto o comunicato ad altre persone o ditte senza l'autorizzazione dello scrivente