


KEY-PLAN

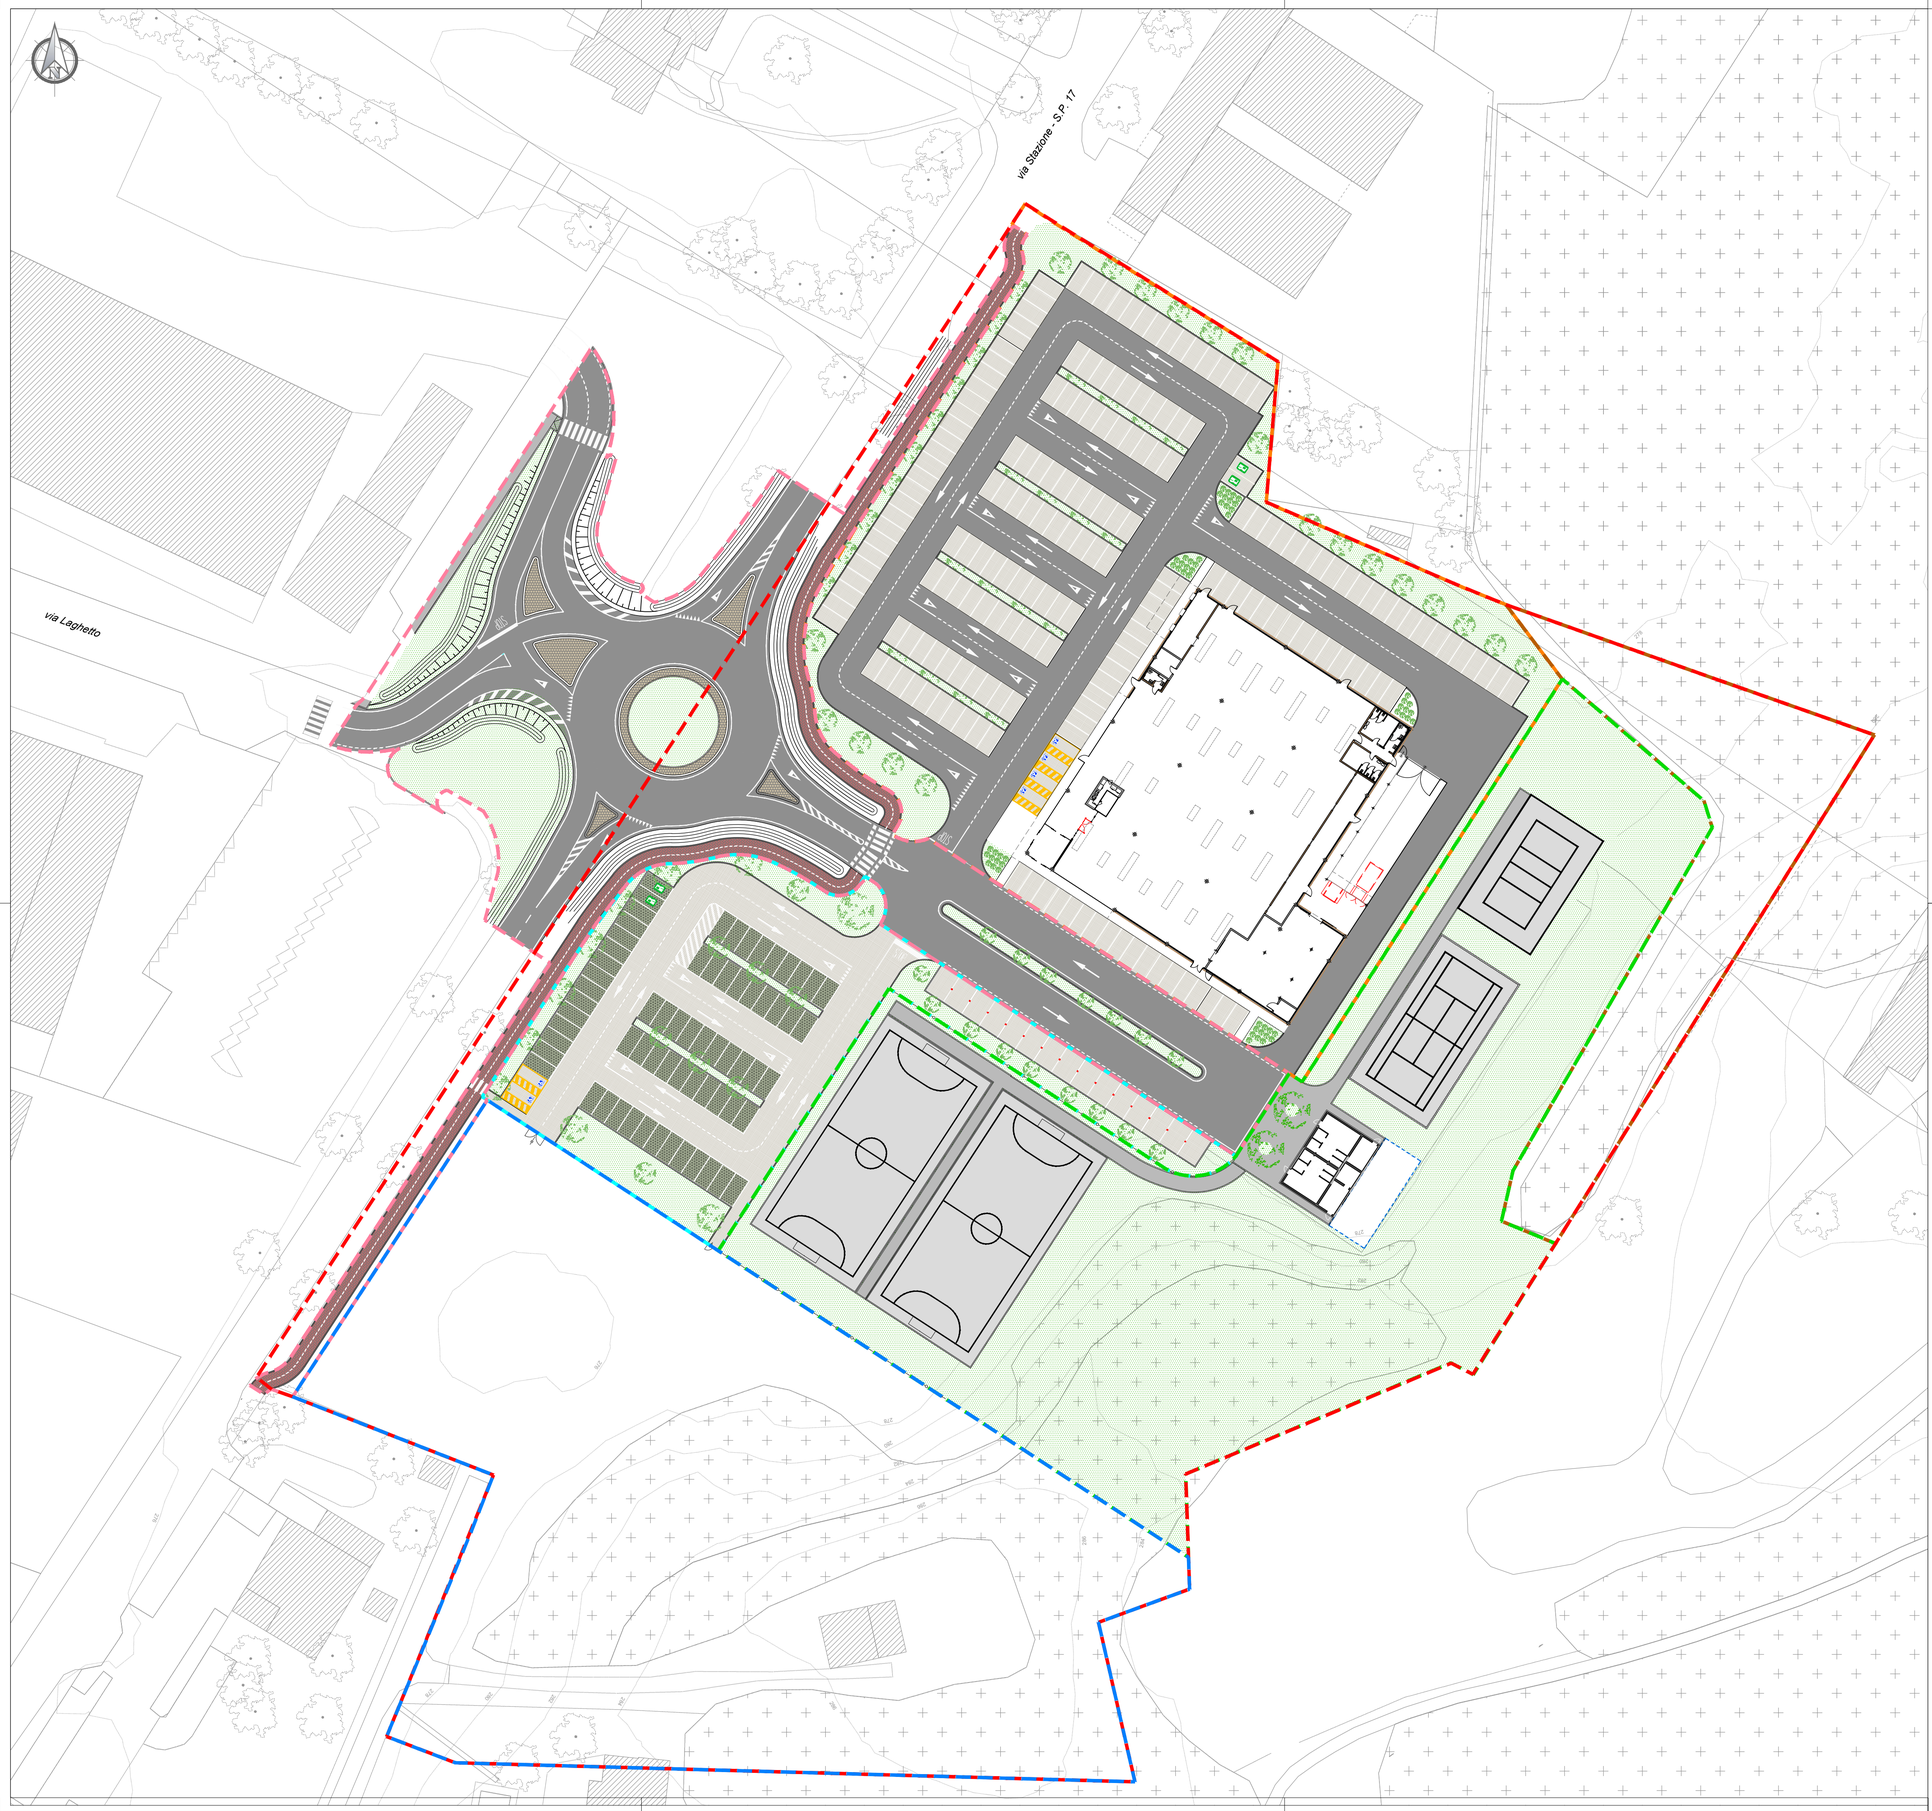


LEGENDA:

LIMITE PII

COMUNE DI
# MORNAGO
PROVINCIA DI VARESE

# PII PROGRAMMA INTEGRATO DI INTERVENTO
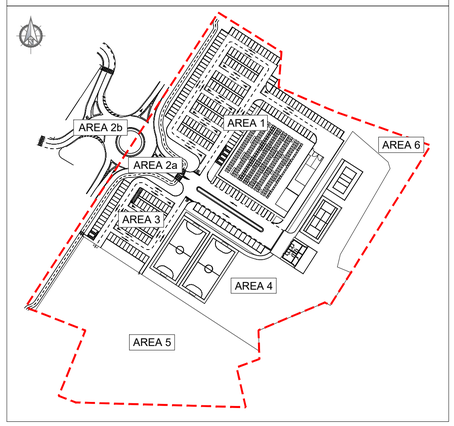
## AREA DI TRASFORMAZIONE AT4: VIA STAZIONE

| | |
|---|---|
| PII PG 07.03 | PROGETTO URBANISTICO<br>Planimetria generale |
| 1:500 | |

## ADOZIONE

ALLEGATO ALLA DELIBERAZIONE DI C.C. n°. DEL

| | | | |
|---|---|---|---|
| Adozione | DELIBERAZIONE DI C.C. | n°. | DEL |
| Controdeduzioni | DELIBERAZIONE DI C.C. | n°. | DEL |
| Approvazione | DELIBERAZIONE DI C.C. | n°. | DEL |
| Pubblicazione | BURL. | n°. | DEL |
| Entrata in vigore | | | |

Il Responsabile del Procedimento

CONTRATTO DI PARTENARIATO

TIGROS S.P.A.
MORNAGO PATRIMONIO E SERVIZI S.R.L. IN LIQUIDAZIONE


PROGETTO IMPIANTO ELETTRICO
ing. Salvatore Maria Migliore

MORNAGO PATRIMONIO E SERVIZI S.R.L. IN LIQUIDAZIONE
avv. Andrea Soncini
arch. Roberto Pozzi

TIGROS S.P.A.
avv. Alberto Rimoldi
ing. Enrico Moretti