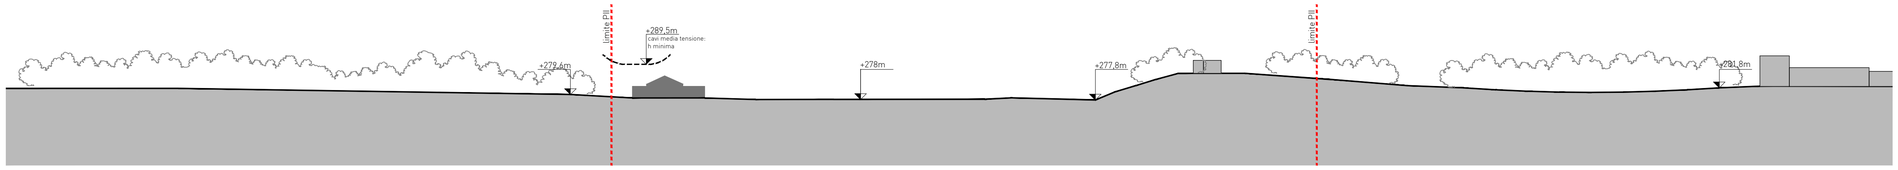

SEZIONE A-A' (stato di fatto)

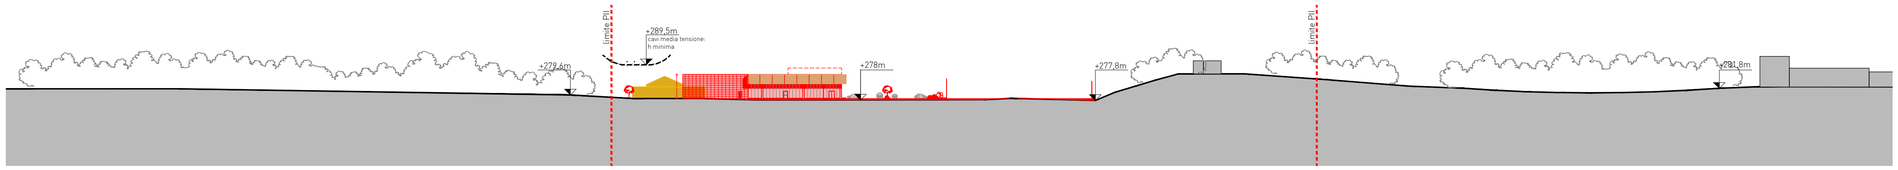

SEZIONE A-A' (progetto)

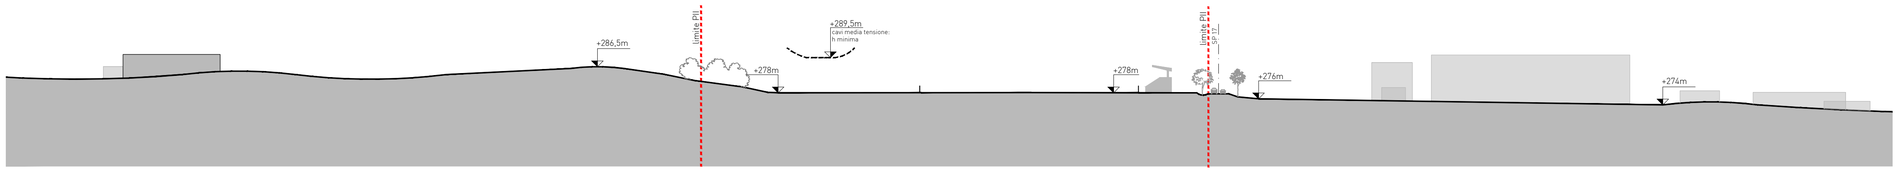

SEZIONE B-B' (stato di fatto)

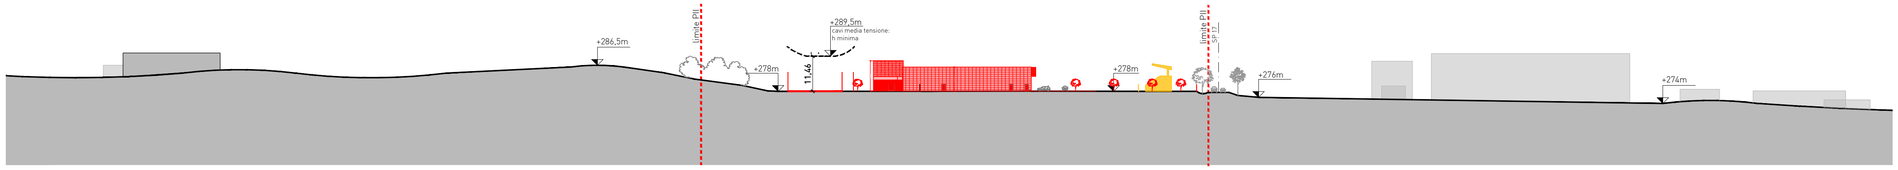

SEZIONE B-B' (progetto)

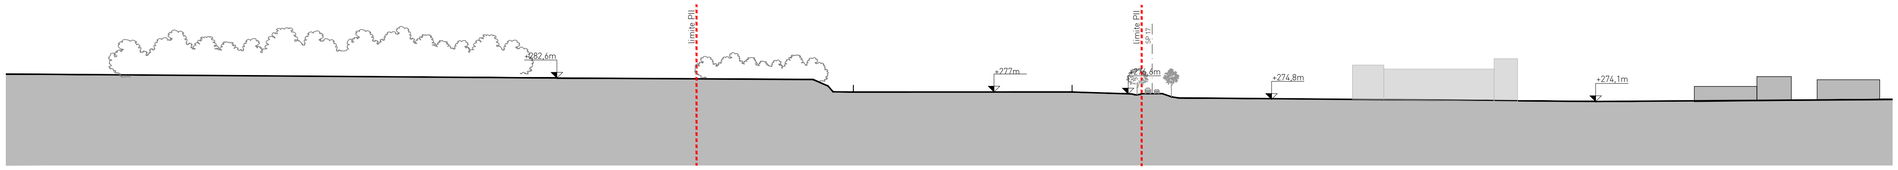

SEZIONE C-C' (stato di fatto)

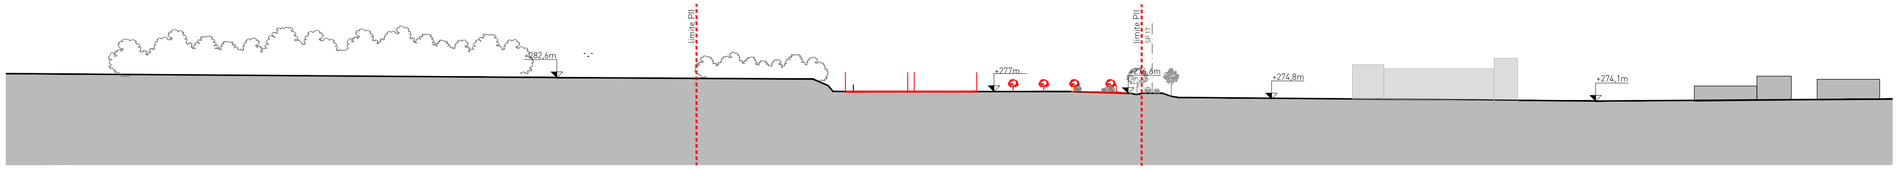

SEZIONE C-C' (progetto)

KEY-PLAN

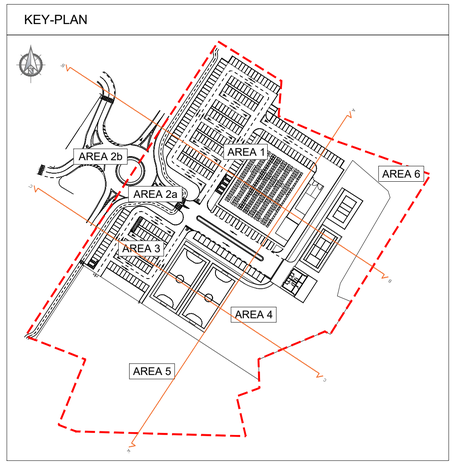

LEGENDA:

LIMITE PII

LEGENDA

- CONTESTO: EDIFICIO SEZIONATO
- CONTESTO: EDIFICIO NON SEZIONATO
- ALTEZZA MINIMA CAVI MEDIA TENSIONE
- LIMITE PII
- DEMOLIZIONI
- PROGETTO (Ingombro massimo)

COMUNE DI
MORNAGO
PROVINCIA DI VARESE

PII PROGRAMMA INTEGRATO DI INTERVENTO

AREA DI TRASFORMAZIONE AT4: VIA STAZIONE

PII PG 07.05	PROGETTO URBANISTICO Sezioni ambientali
1:1000	

ADOZIONE

ALLEGATO ALLA DELIBERAZIONE DI C.C. n°. DEL

Adozione	DELIBERAZIONE DI C.C.	n°.	DEL
Controdeduzioni	DELIBERAZIONE DI C.C.	n°.	DEL
Approvazione	DELIBERAZIONE DI C.C.	n°.	DEL
Pubblicazione	BURL.	n°.	DEL
Entrata in vigore			

Il Responsabile del Procedimento

CONTRATTO DI PARTENARIATO

TIGROS S.P.A.
MORNAGO PATRIMONIO E SERVIZI S.R.L. IN LIQUIDAZIONE

migliore engineering
PROGETTO IMPIANTO ELETTRICO
ing. Salvatore Maria Migliore

MORNAGO PATRIMONIO
E SERVIZI S.R.L. IN LIQUIDAZIONE
avv. Andrea Soncini
arch. Roberto Pozzi

TIGROS S.P.A.
avv. Alberto Rimoldi
ing. Enrico Moretti