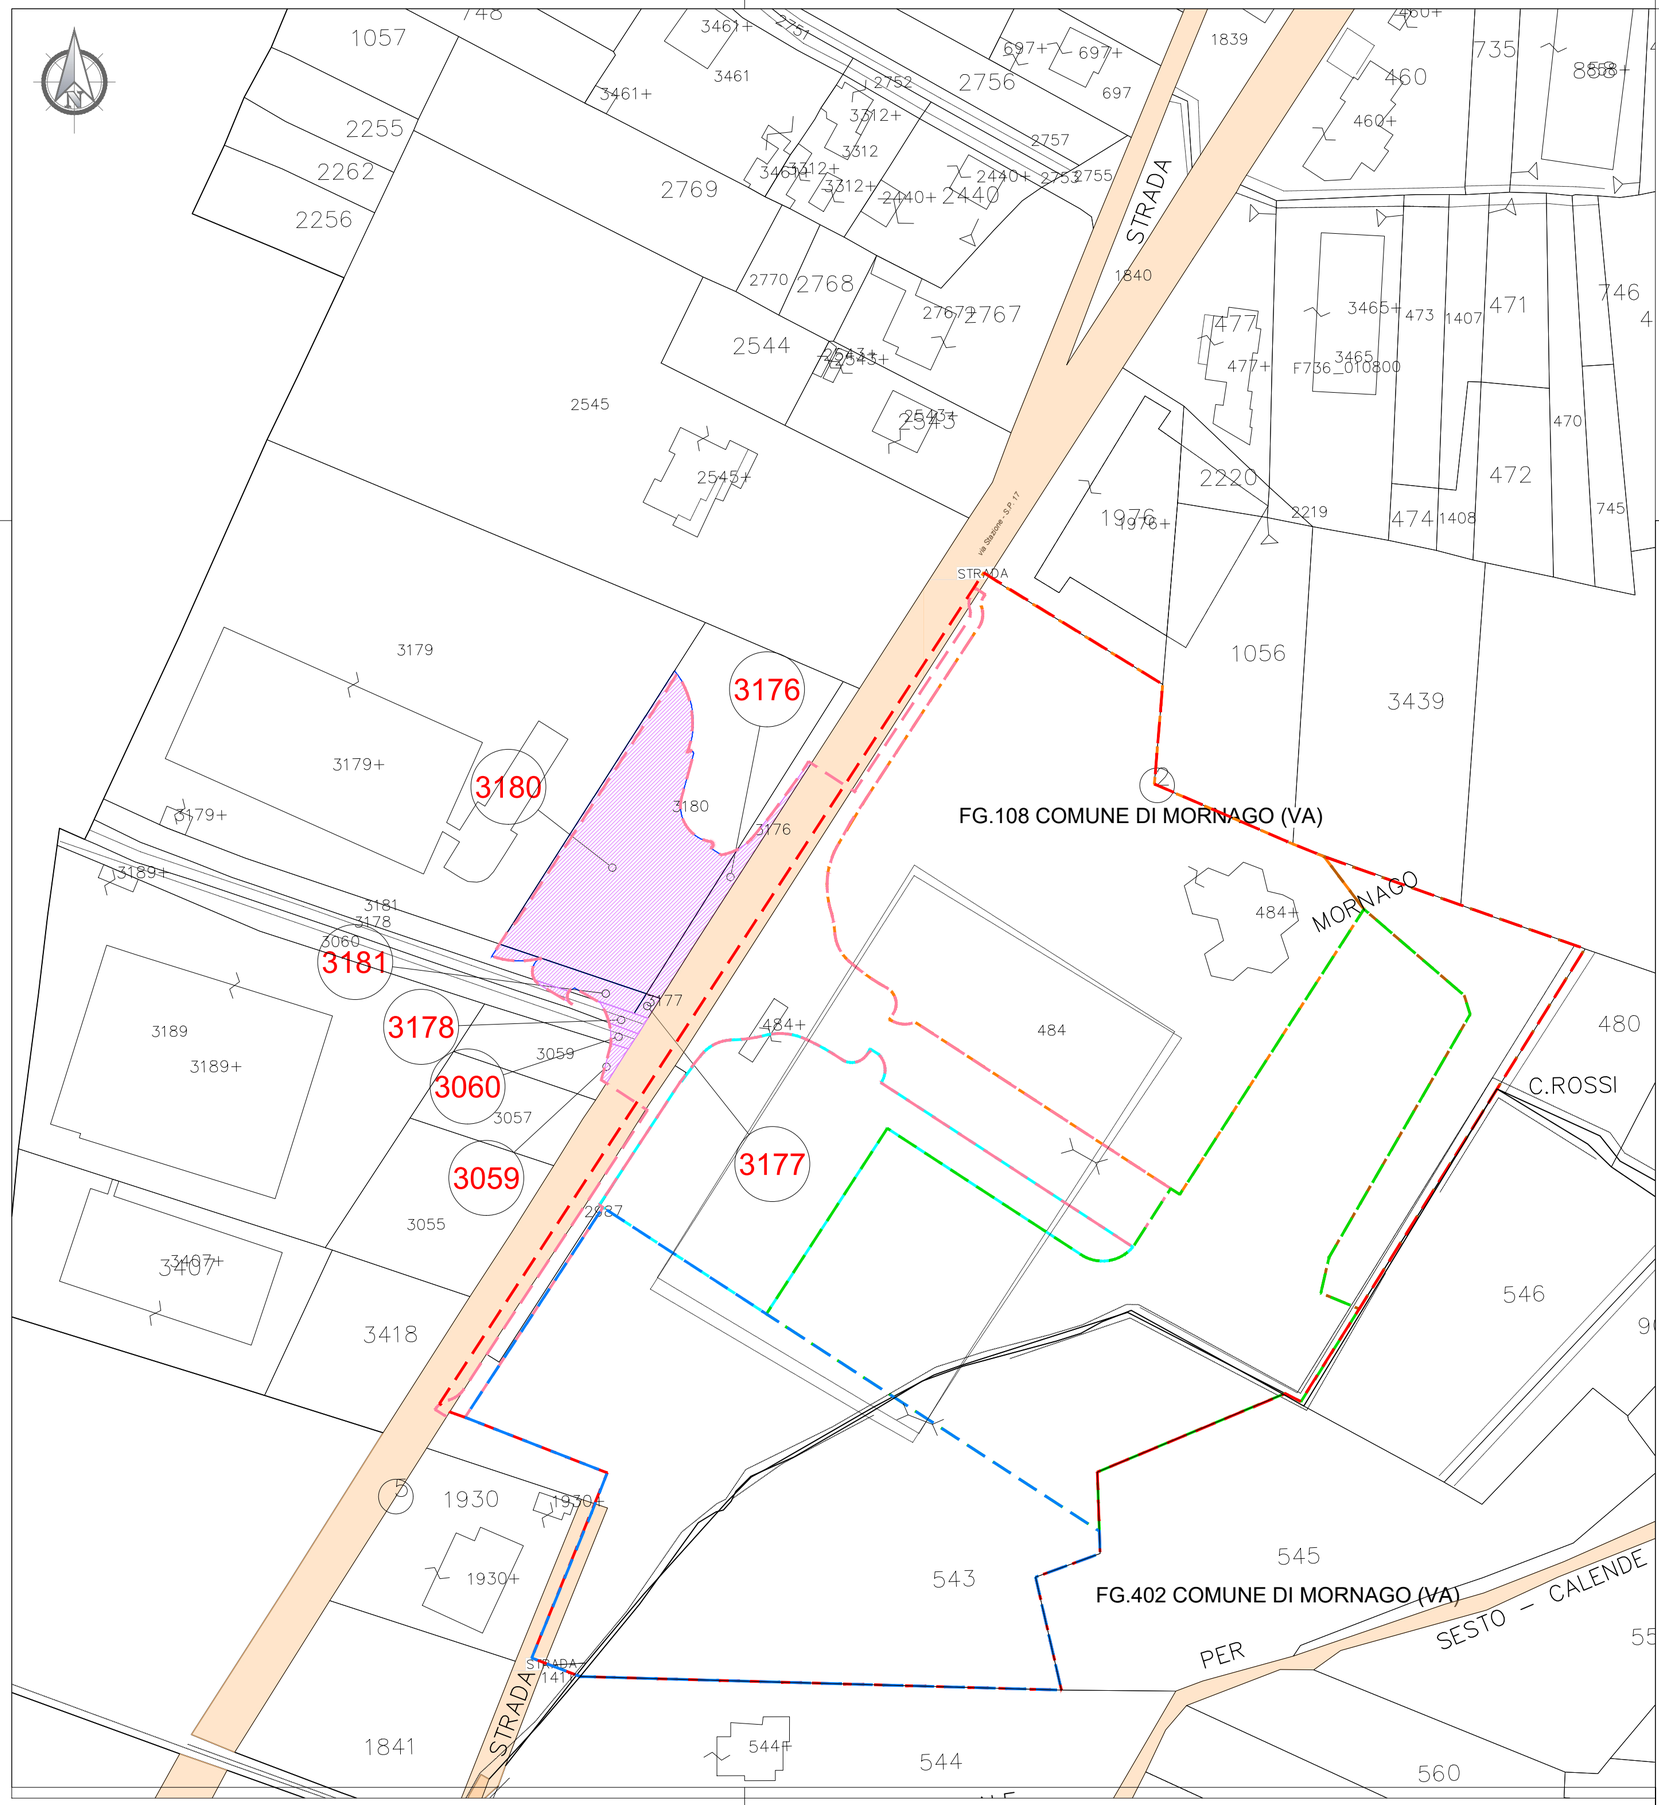

LEGENDA	
RETINO SIMBOLO	DESCRIZIONE
	AREE COMUNE DI MORNAGO
XX	MAPPALE

COMUNE DI
MORNAGO
PROVINCIA DI VARESE

PII PROGRAMMA INTEGRATO DI INTERVENTO

AREA DI TRASFORMAZIONE AT4: VIA STAZIONE

PII A2.06	AREA 2 - VIABILITA' PUBBLICA
1:1000	Planimetria mappale

ADOZIONE

ALLEGATO ALLA DELIBERAZIONE DI C.C. n°. DEL

Adozione	DELIBERAZIONE DI C.C.	n°.	DEL
Controdeduzioni	DELIBERAZIONE DI C.C.	n°.	DEL
Approvazione	DELIBERAZIONE DI C.C.	n°.	DEL
Pubblicazione	BURL.	n°.	DEL
Entrata in vigore			

Il Responsabile del Procedimento

CONTRATTO DI PARTENARIATO

TIGROS S.P.A.
MORNAGO PATRIMONIO E SERVIZI S.R.L. IN LIQUIDAZIONE

migliore engineering
PROGETTO IMPIANTO ELETTRICO
ing. Salvatore Maria Migliore

MORNAGO PATRIMONIO E SERVIZI S.R.L. IN LIQUIDAZIONE
avv. Andrea Soncini
arch. Roberto Pozzi

TIGROS S.P.A.
avv. Alberto Rimoldi
ing. Enrico Moretti