VISTA TRIDIMENSIONALEASSONOMETRICA

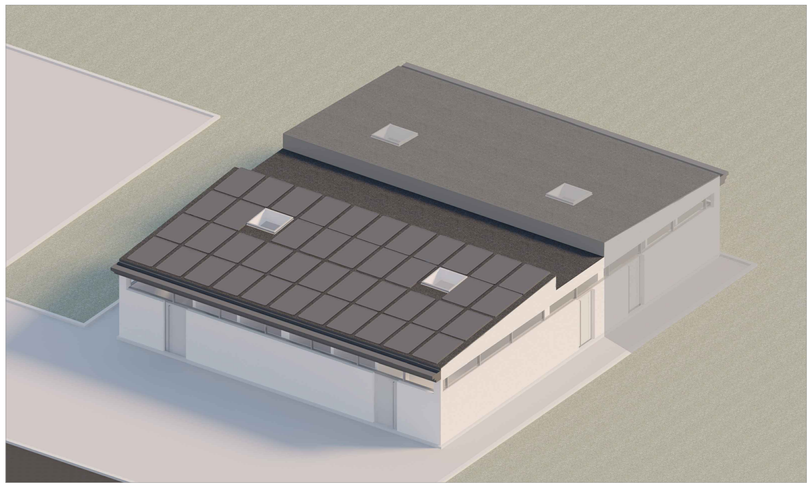

VISTA TRIDIMENSIONALE

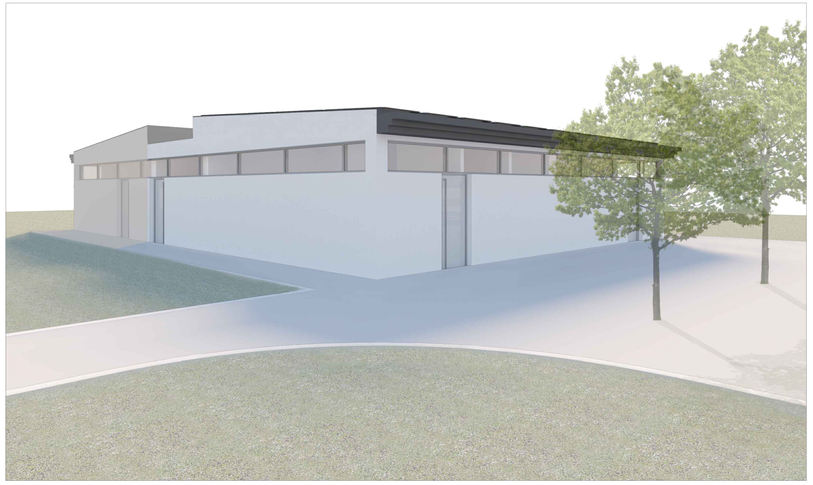

KEY-PLAN

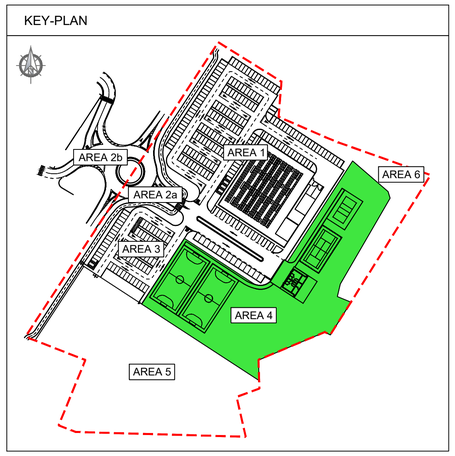

SPACCATO 3D EDIFICIO SERVIZI - SPOGLIATOI

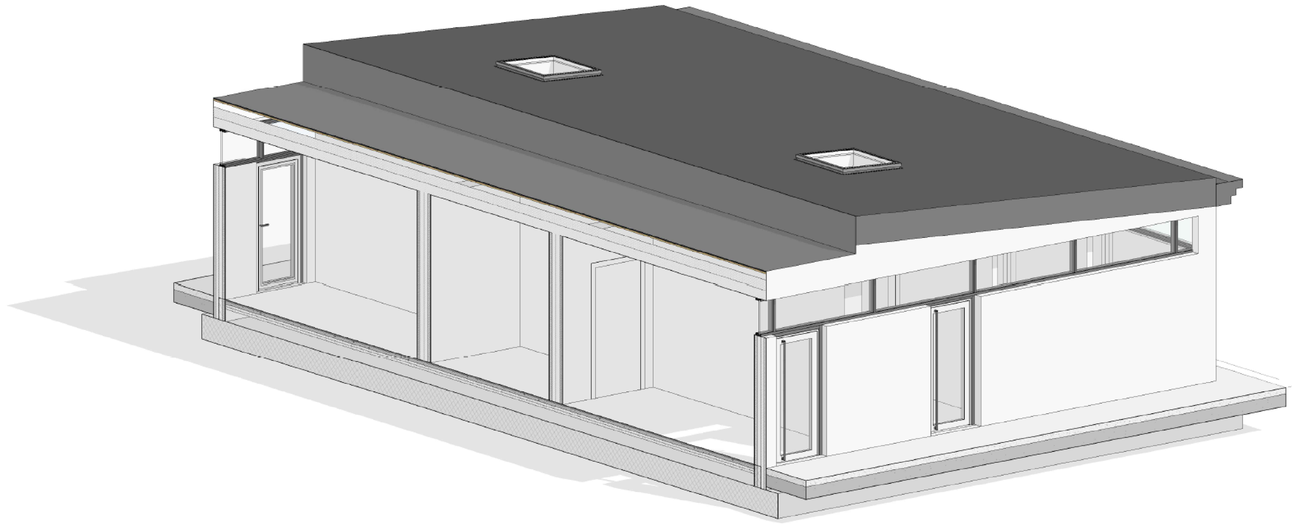

VISTA TRIDIMENSIONALE SPACCATO

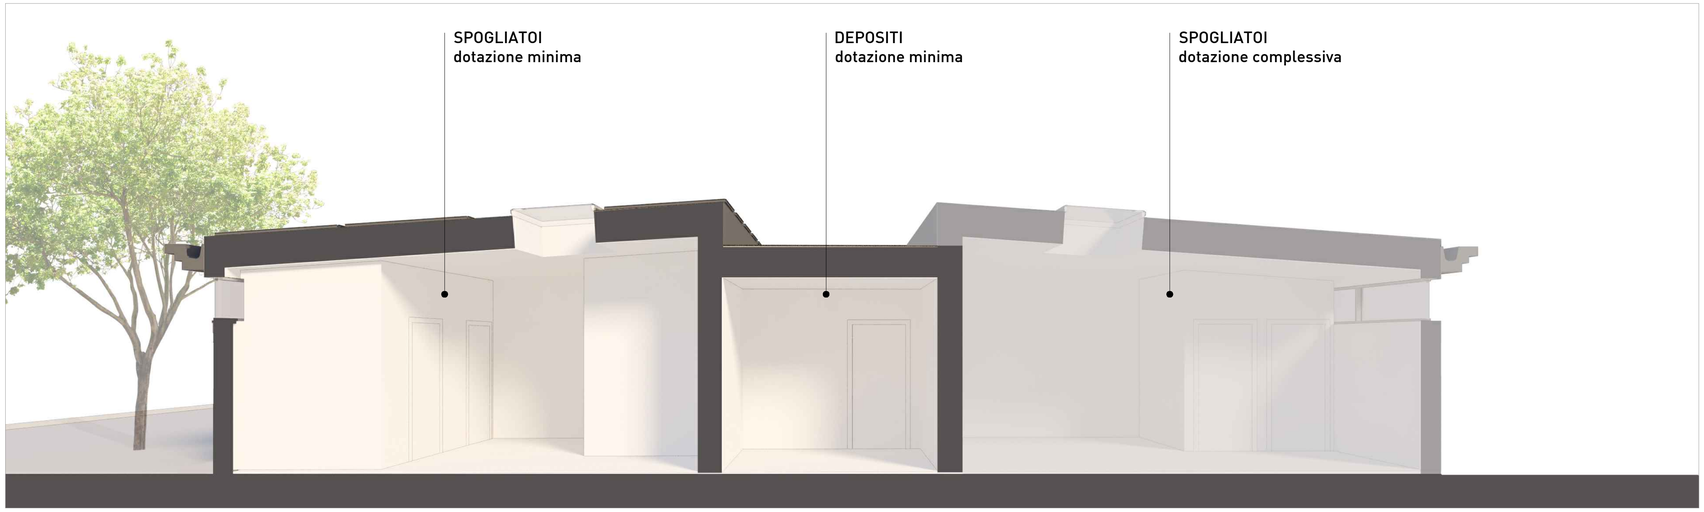

COMUNE DI
MORNAGO
PROVINCIA DI VARESE

PII PROGRAMMA INTEGRATO DI INTERVENTO

AREA DI TRASFORMAZIONE AT4: VIA STAZIONE

PII A4.03	AREA 4 - SERVIZI DI INTERESSE GENERALE: Viste 3D
-	

ADOZIONE

ALLEGATO ALLA DELIBERAZIONE DI C.C. n°. DEL

Adozione	DELIBERAZIONE DI C.C.	n°.	DEL
Controdeduzioni	DELIBERAZIONE DI C.C.	n°.	DEL
Approvazione	DELIBERAZIONE DI C.C.	n°.	DEL
Pubblicazione	BURL.	n°.	DEL
Entrata in vigore			-

Il Responsabile del Procedimento

CONTRATTO DI PARTENARIATO

TIGROS S.P.A.
MORNAGO PATRIMONIO E SERVIZI S.R.L. IN LIQUIDAZIONE

PROGETTO IMPIANTO ELETTRICO
ing. Salvatore Maria Migliore

MORNAGO PATRIMONIO E SERVIZI S.R.L. IN LIQUIDAZIONE
avv. Andrea Soncini
arch. Roberto Pozzi

TIGROS S.P.A.
avv. Alberto Rimoldi
ing. Enrico Moretti