# PLANIMETRIA - AREA 4

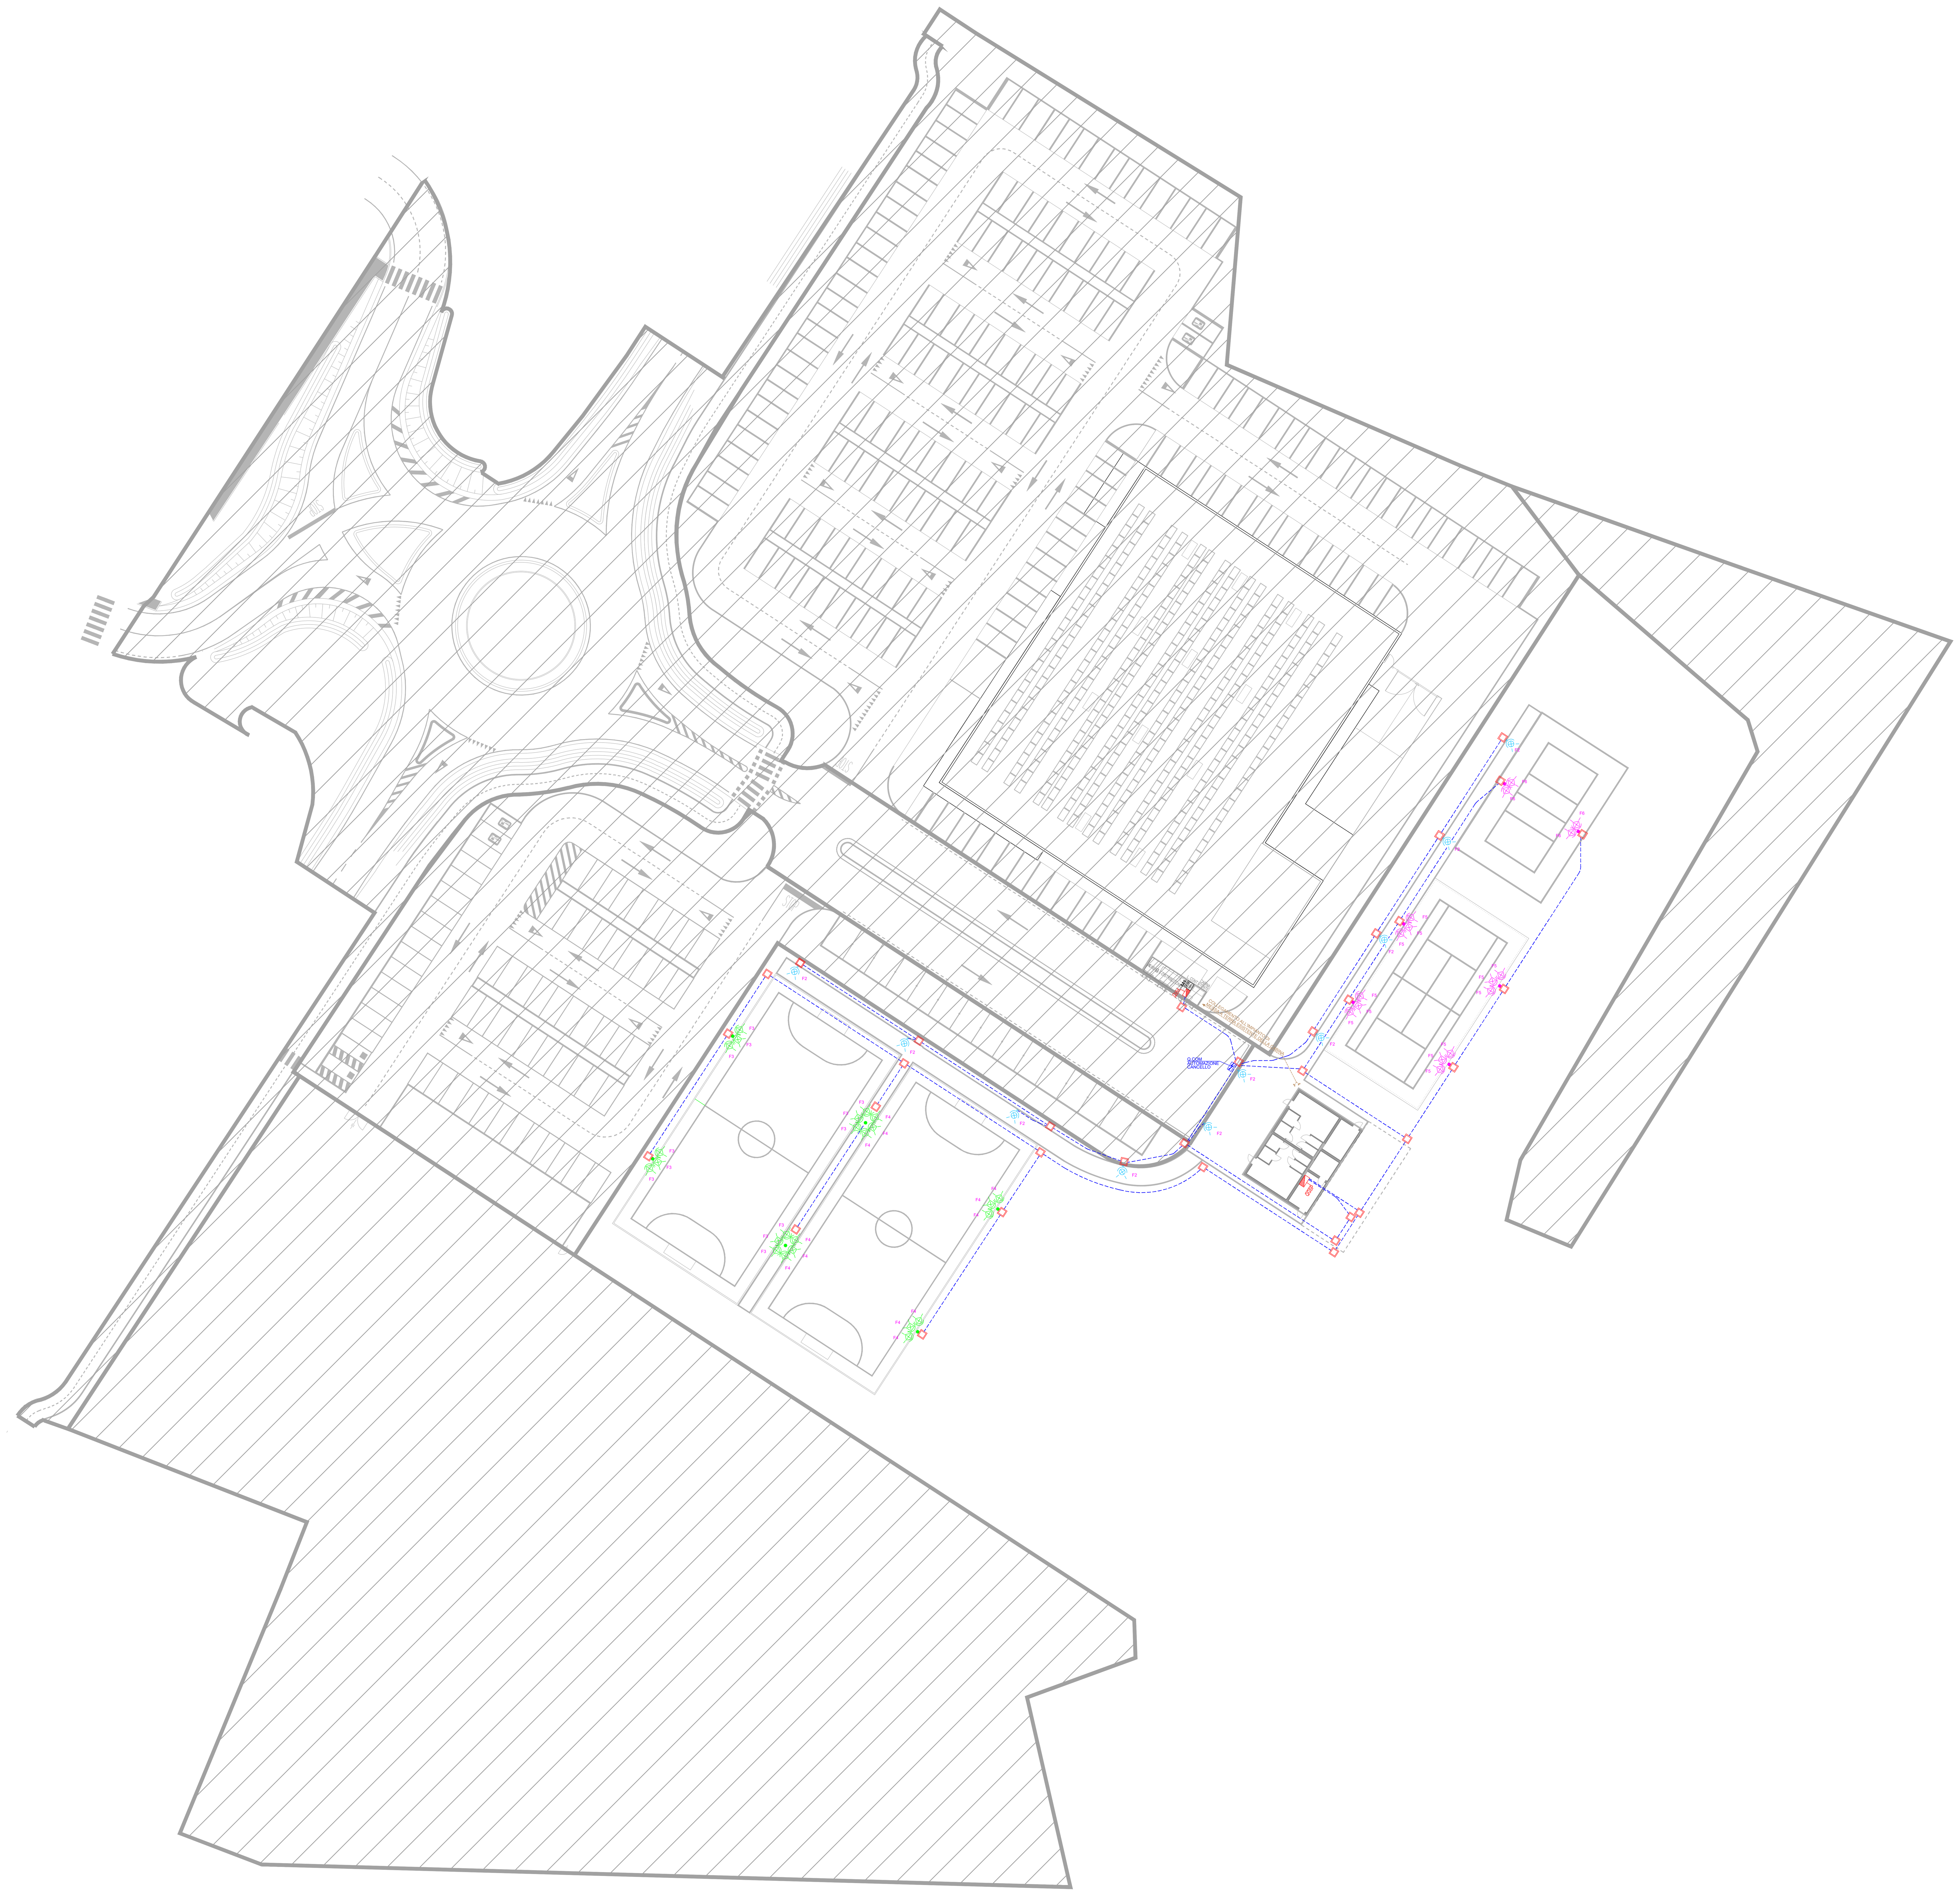

## PARTICOLARE POSA CAVI DI BASSA TENSIONE

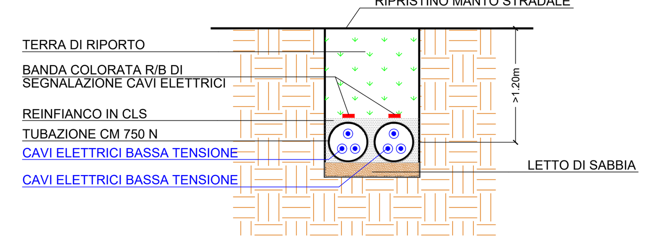


## COLORI SFALSATI CON VALORI DI ILLUMINAMENTO AREA 2

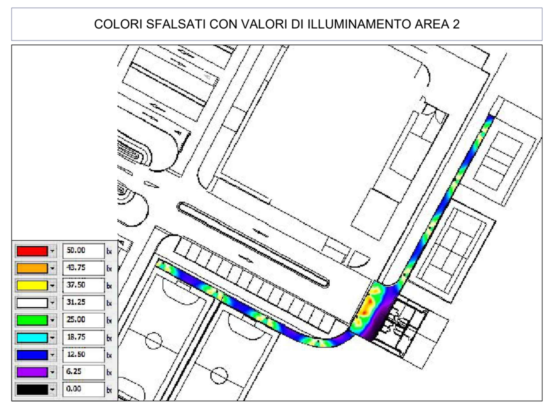

## COLORI SFALSATI CON VALORI DI ILLUMINAMENTO CAMPI SPORTIVI

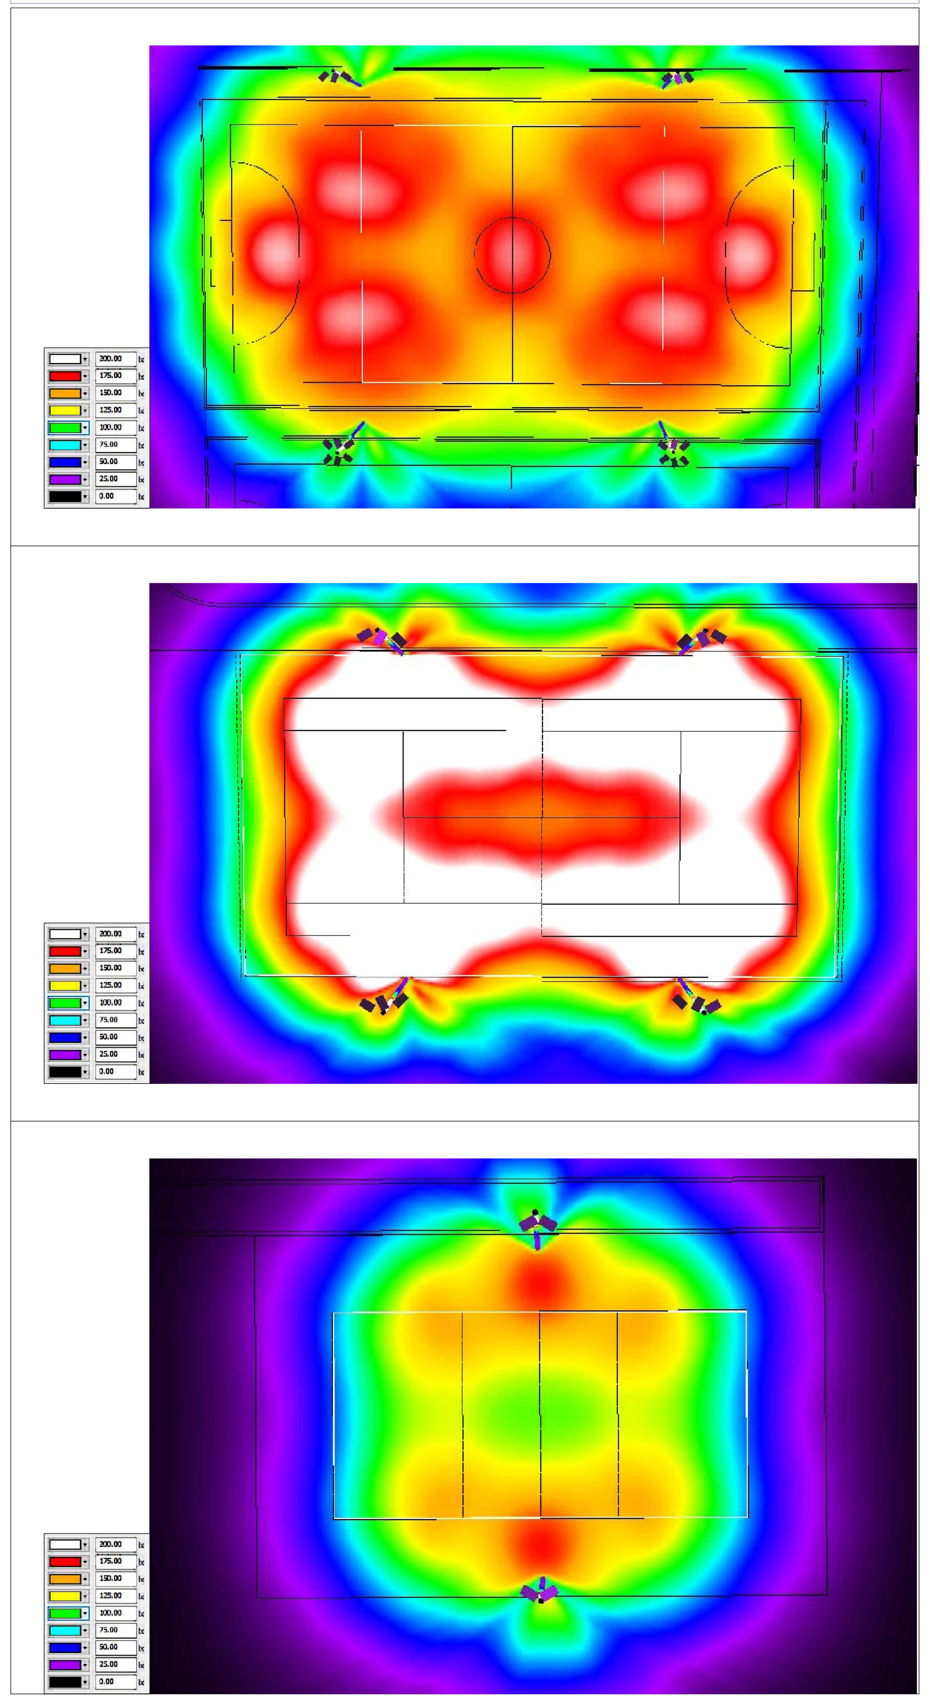

## LEGENDA DEI SIMBOLI GRAFICI PLANIMETRIA GENERALE

| Simbolo | Descrizione |
|---|---|
| M1 Wh | CONTATORE BIDIREZIONALE |
| | QUADRO ELETTRICO |
| | APPARECCHIO D'ILLUMINAZIONE PER ESTERNO A LED, ASIMMETRICO, 4.000 K, 124 lm/W, 75 W, CON PALO IN ACCIAIO DA INTERRO h = 4 m f.t., ENTRAMBI IN CLASSE II, CONFORME ALLA LEGGE REGIONALE 31/2015, CON POZZETTO/PLINTO PORTAPALO |
| | PROIETTORE ORIENTABILE DA ESTERNO IDONEO PER IMPIANTI SPORTIVI, A LED, 4.000 K, 12.800 lm, 94 W, IN CLASSE II, CONFORME ALLA LEGGE REGIONALE 31/2015, INSTALLATO A 10 m |
| | PROIETTORE ORIENTABILE DA ESTERNO IDONEO PER IMPIANTI SPORTIVI, A LED, 4.000 K, 12.800 lm, 94 W, IN CLASSE II, CONFORME ALLA LEGGE REGIONALE 31/2015, INSTALLATO A 8 m |
| | PALO IN ACCIAIO DA INTERRO h = 8 m f.t., IN CLASSE II, CON POZZETTO/PLINTO PORTAPALO |
| | PALO IN ACCIAIO DA INTERRO h = 10 m f.t., IN CLASSE II, CON POZZETTO/PLINTO PORTAPALO |
| | POZZETTO PER PASSAGGIO TUBAZIONI, APERTO, 45x45x40 cm (LUCE INTERNA) COMPLETO DI CHIUSINO IN GHISA |
| | NR. 2 TUBAZIONI INTERRATE CORRUGATE Ø125 mm |
| A26/5 | CODICE DI IDENTIFICAZIONE DELLE ACCENSIONI IN RIFERIMENTO AGLI SCHEMI ELETTRICI UNIFILARI:<br>A = LETTERA CHE IDENTIFICA IL QUADRO DI ALIMENTAZIONE<br>26 = NUMERO CHE IDENTIFICA LA PROTEZIONE ELETTRICA IN RIFERIMENTO AL QUADRO DI ALIMENTAZIONE<br>/5 = NUMERO CHE IDENTIFICA L'ACCENSIONE LOCALE |

NOTE GENERALI
- Il presente elaborato grafico è valido esclusivamente per gli impianti elettrici da realizzare, gli elaborati grafici architettonici forniscono le quote e le dimensioni esatte di esecuzione
- il materiale elettrico indicato s'intende fornito e messo in opera secondo la regola di buona tecnica installativa
- tutte le apparecchiature termoidrauliche dovranno essere conformi alle indicazioni contenute nel progetto esecutivo termotecnico.
- tutte le vie cavi prima della posa devono essere concordate il Committente e il Progettista

COMUNE DI
**MORNAGO**
PROVINCIA DI VARESE

**PII** PROGRAMMA INTEGRATO DI INTERVENTO

AREA DI TRASFORMAZIONE AT4: VIA STAZIONE

PII A4.08.01 — 1:250

AREA 4 - SERVIZI DI INTERESSE GENERALE:
Planimetria impianto di illuminazione e particolari costruttivi

## ADOZIONE

ALLEGATO ALLA DELIBERAZIONE DI C.C. n°. DEL

| | | | |
|---|---|---|---|
| Adozione | DELIBERAZIONE DI C.C.n°. | | DEL |
| Controdeduzioni | DELIBERAZIONE DI C.C.n°. | | DEL |
| Approvazione | DELIBERAZIONE DI C.C.n°. | | DEL |
| Pubblicazione | BURL. | n°. | DEL |
| Entrata in vigore | | | |

Il Responsabile del Procedimento

CONTRATTO DI PARTENARIATO

TIGROS S.P.A.
MORNAGO PATRIMONIO E SERVIZI S.R.L. IN LIQUIDAZIONE


migliore engineering
PROGETTO IMPIANTO ELETTRICO
ing. Salvatore Maria Migliore
28/07/2023

MORNAGO PATRIMONIO E SERVIZI S.R.L. IN LIQUIDAZIONE
avv. Andrea Soncini
arch. Roberto Pozzi

TIGROS S.P.A.
avv. Alberto Rimoldi
ing. Enrico Moretti


A0