



SEZIONE Z-Z - stato di progetto - scala 1:100

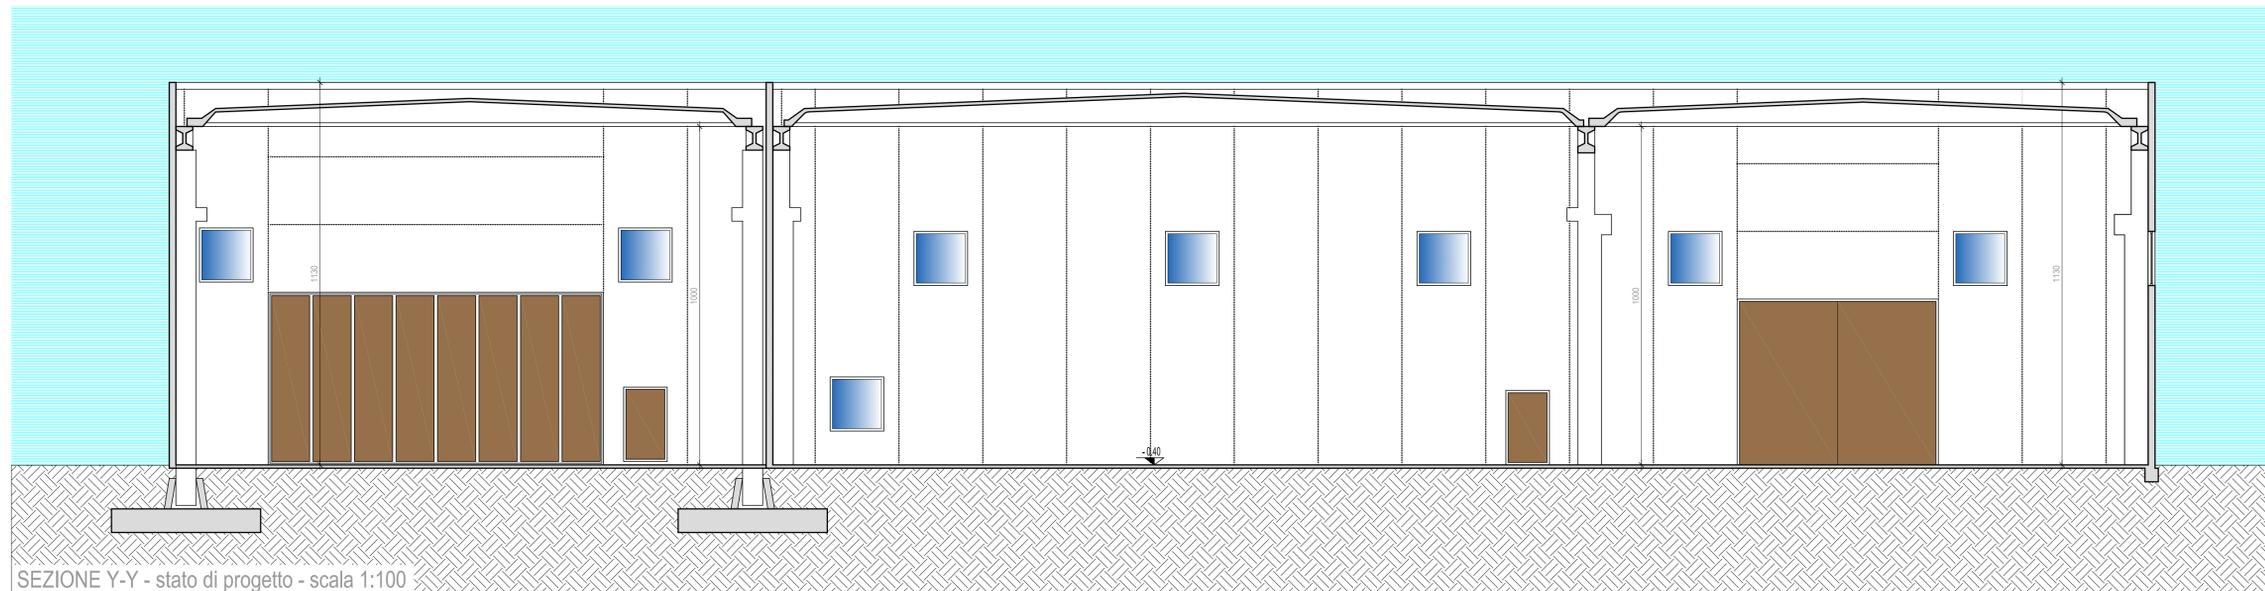

SEZIONE Y-Y - stato di progetto - scala 1:100

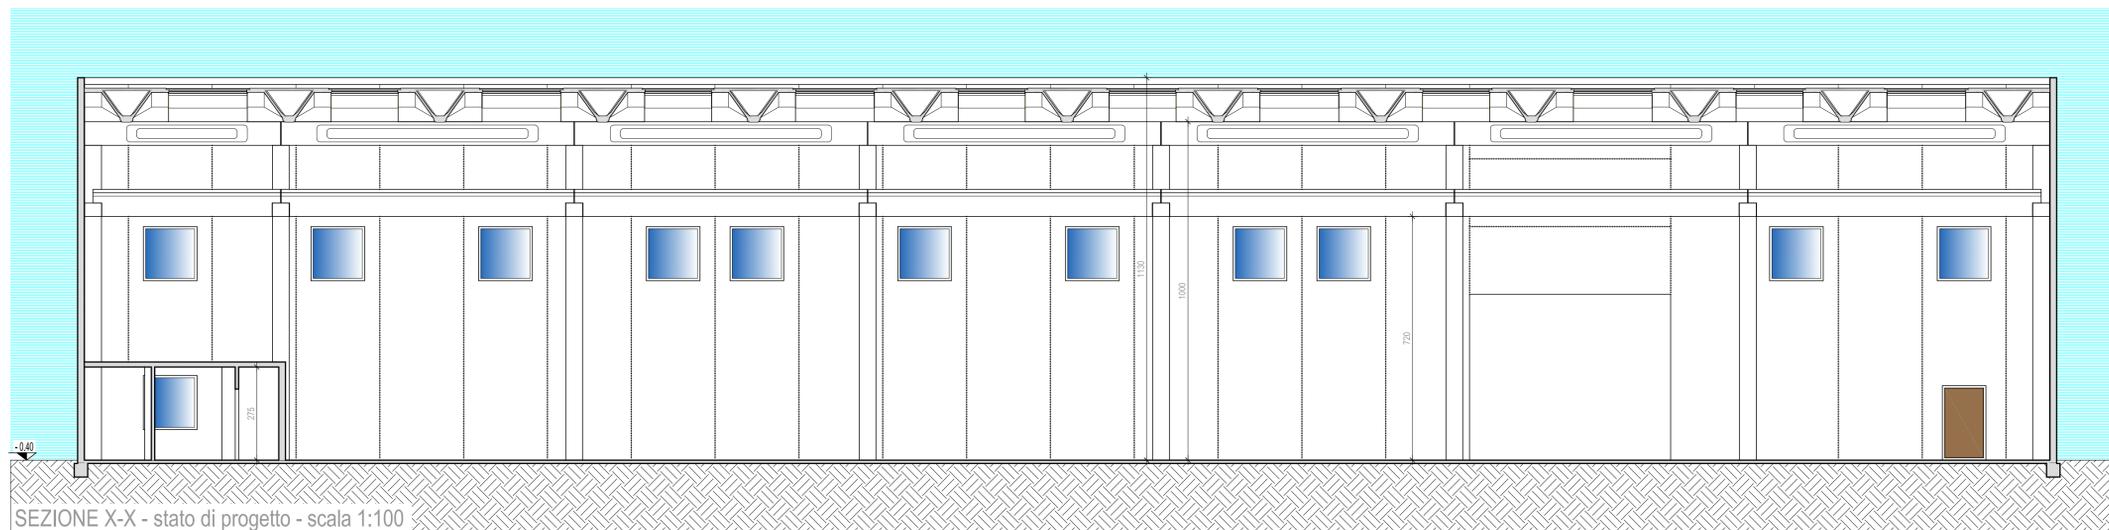

SEZIONE X-X - stato di progetto - scala 1:100

matteomilani
architetto

via capriolo n. 90 - 21048 colibiate arno (VA) - tel./fax 0331 992900 - mail studiomatteo@libero.it



progetto per ampliamento di fabbricato uso deposito industriale in variante urbanistica al P.G.T. vigente, ai sensi dell'art. 8 del D.P.R. 160/2010 e dell'art. 97 della L.R. 12/2005 e s.m.i.
oggetto: sezioni - stato di progetto

i committenti:
Società UBI LEASING s.p.a. (proprietaria)
.....
Ditta F.lli PIETROBON s.r.l. (utilizzatrice)
.....

il progettista
.....

| | |
|---------------------|------|
| tavola 15 | data |
| revisione | |



di si riserva la proprietà di questo elaborato, con divieto di riprodurlo e di renderlo noto a terzi senza autorizzazione