






foto aerea comune di Oggiona con Santo Stefano  
con individuata area oggetto di intervento

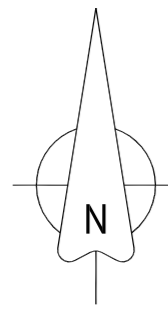


- proprietà società UBI LEASING s.p.a.
- proprietà ditta f.lli PIETROBON s.r.l.





inserimento grafico futuro ampliamento

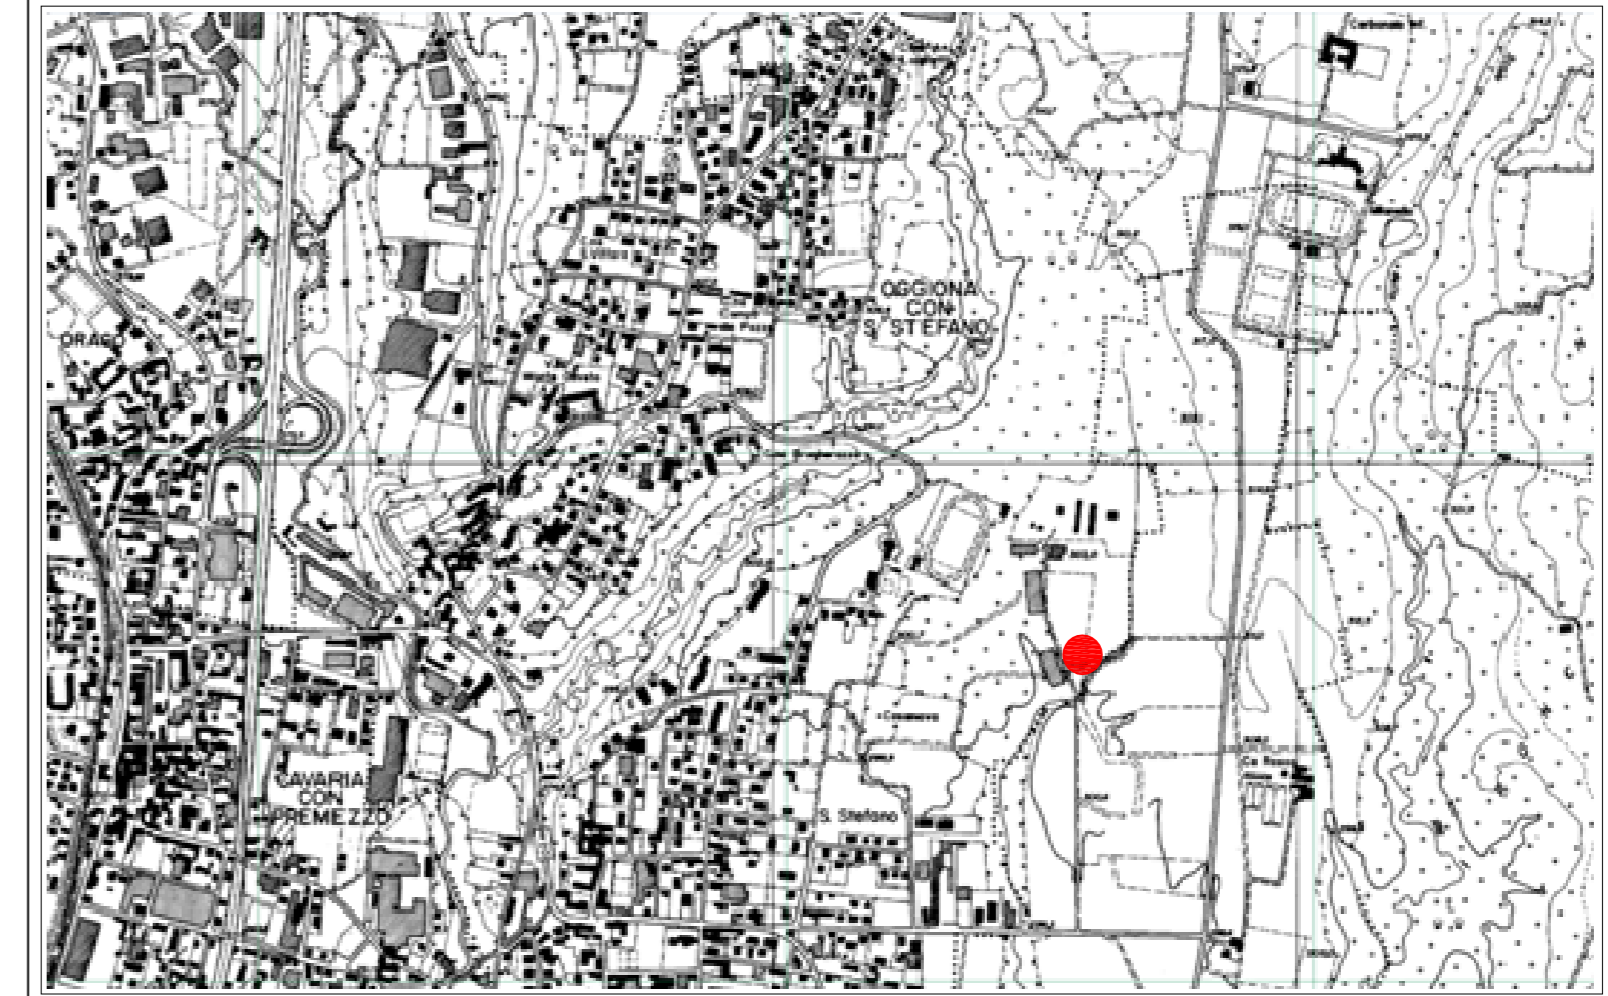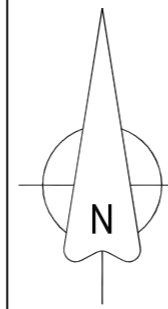


estratto ortofoto Carta Tecnica Regionale  
con individuata area oggetto di intervento

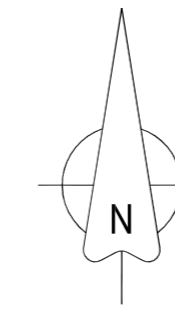

estratto mappa catastale fg. 4  
con inserimento grafico futuro ampliamento  
scala 1:2000

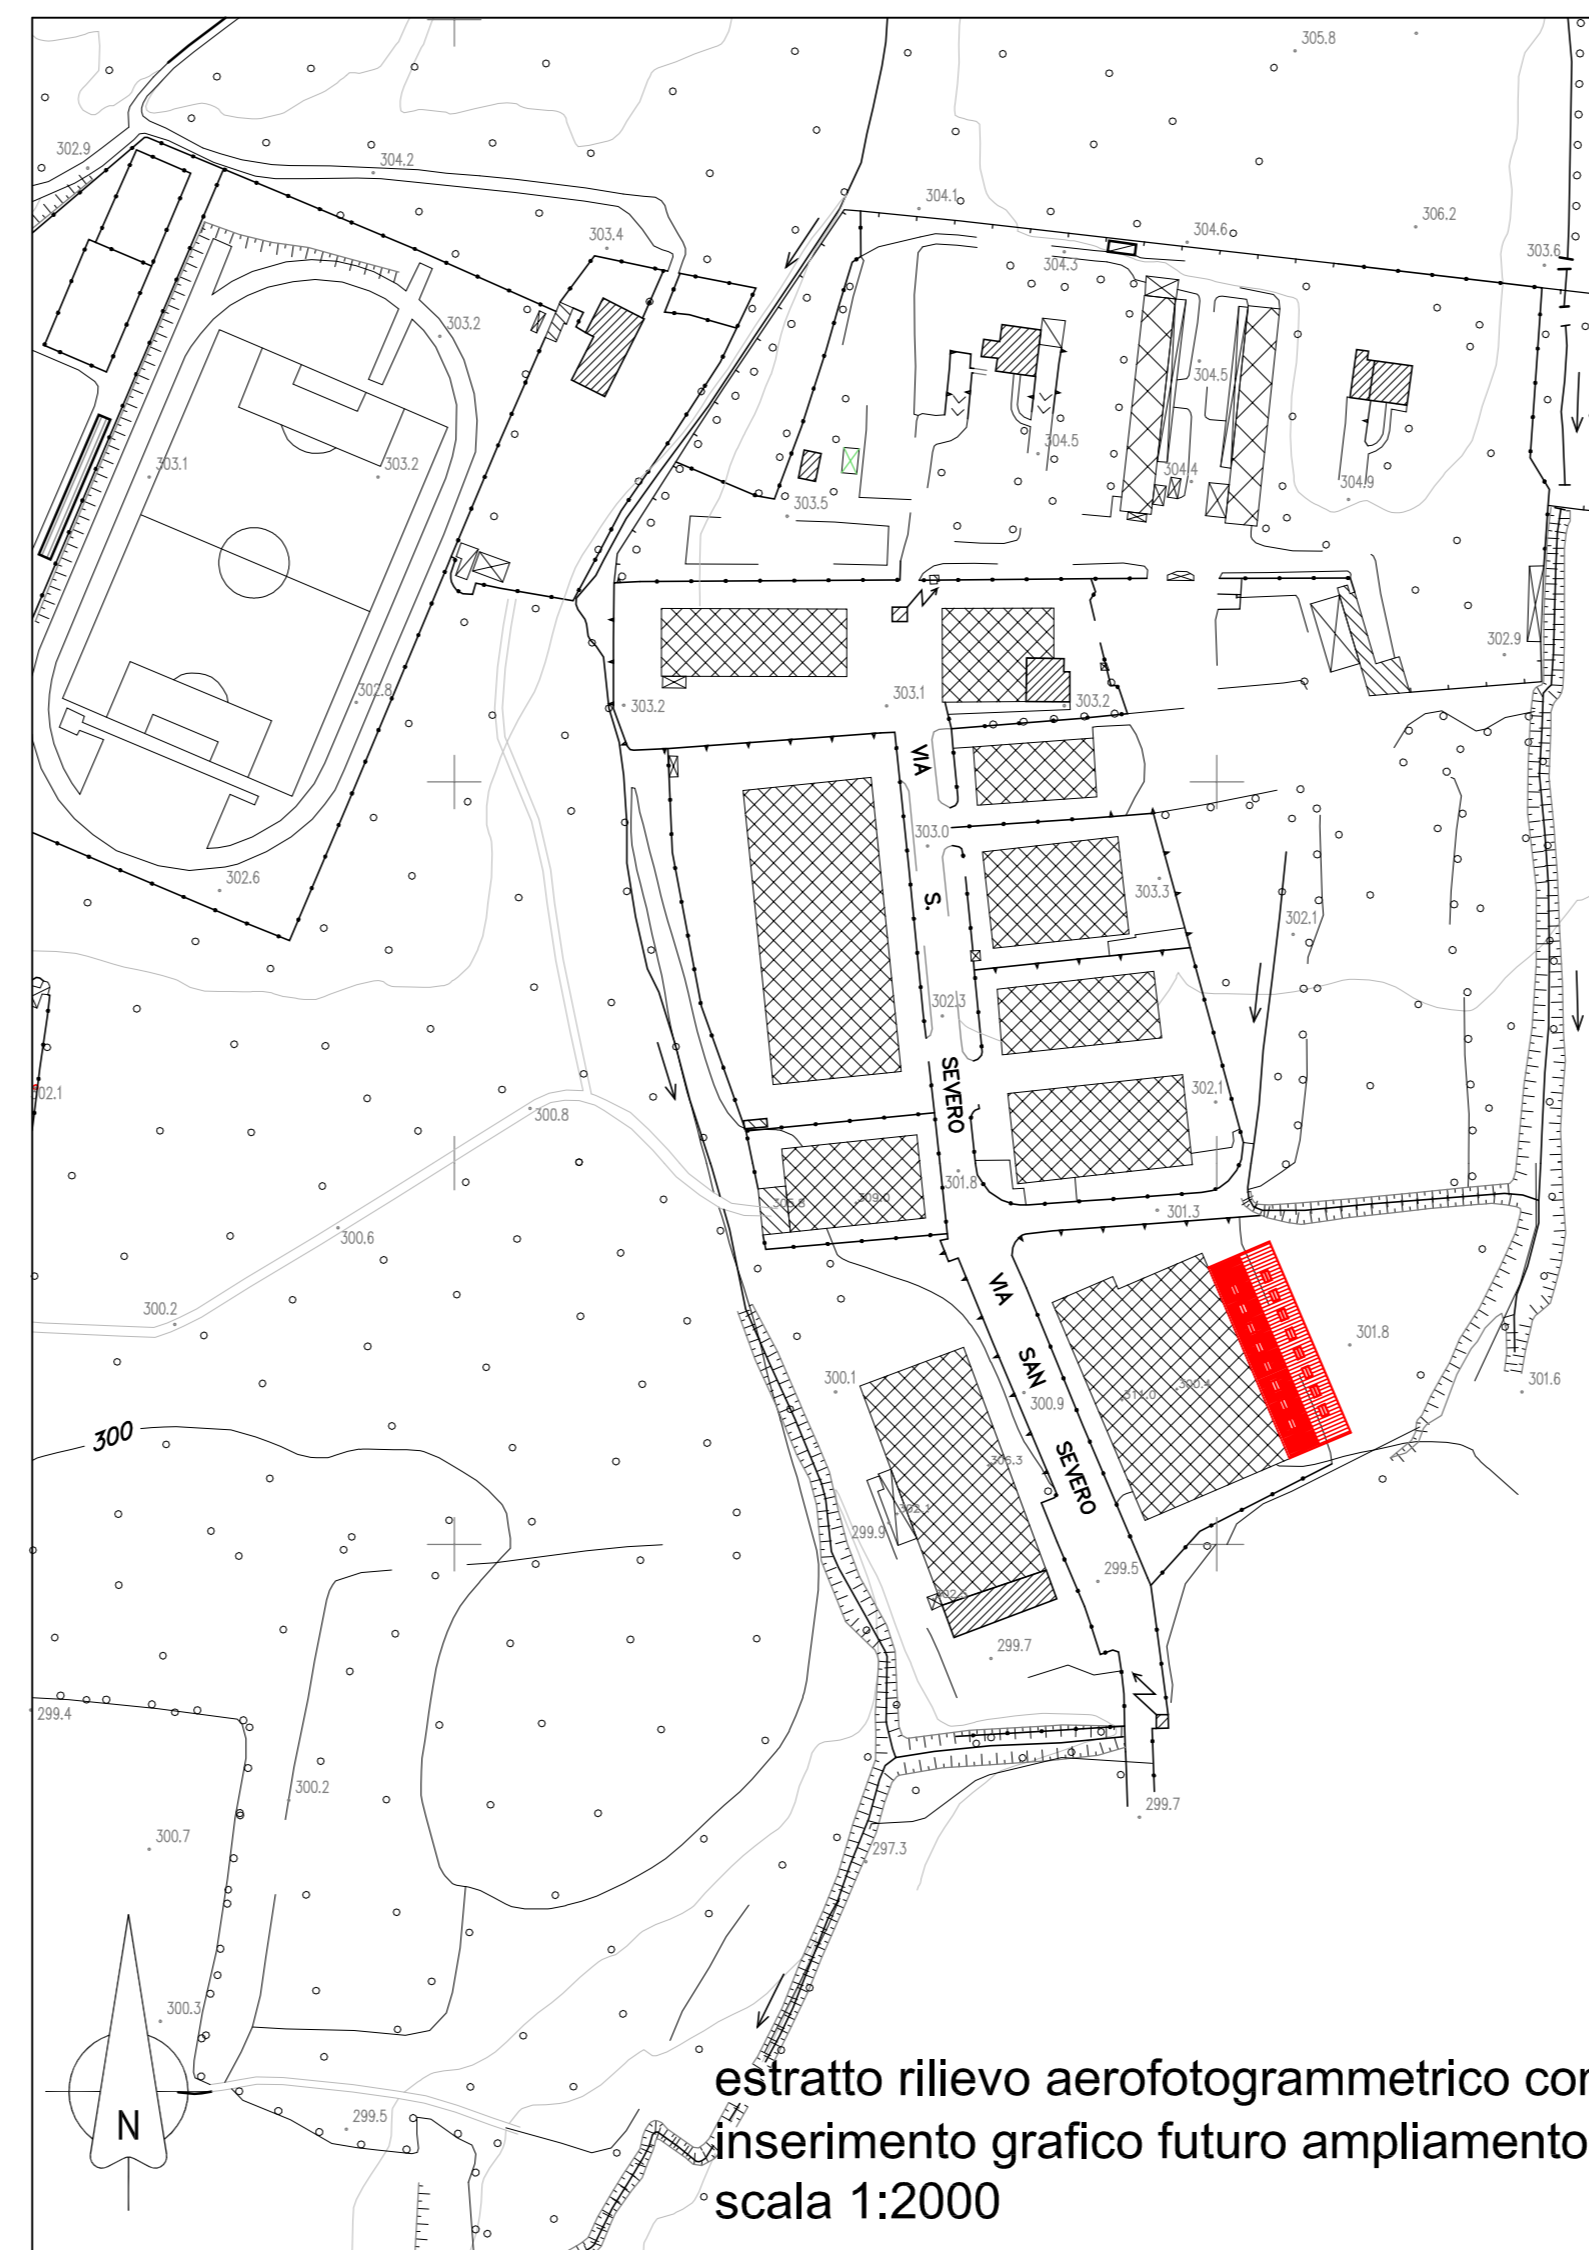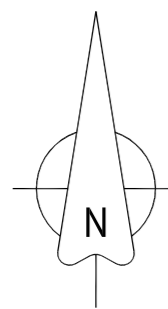

estratto rilievo aerofotogrammetrico con  
inserimento grafico futuro ampliamento  
scala 1:2000

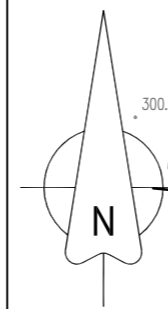

matteomilani  
architetto

via capriolo n. 90 - 21043 sobiate arno (VA) - tel./fax 0331 992980 - mail studiomilani@libero.it



progetto per ampliamento di fabbricato uso  
deposito industriale in variante urbanistica al  
P.G.T. vigente, ai sensi dell'art. 8 del D.P.R.  
160/2010 e dell'art. 97 della L.R. 12/2005 e s.m.i.  
oggetto: estratti vari

i committenti:  
Società UBI LEASING s.p.a. (proprietaria)  
.....  
Ditta F.LII PIETROBON s.r.l. (utilizzatrice)  
.....

il progettista  
.....

tavola  
**1**



data  
.....  
revisione  
.....