



SEZIONE Z-Z - stato di comparazione - scala 1:100

 OPERE IN COSTRUZIONE
 OPERE IN DEMOLIZIONE

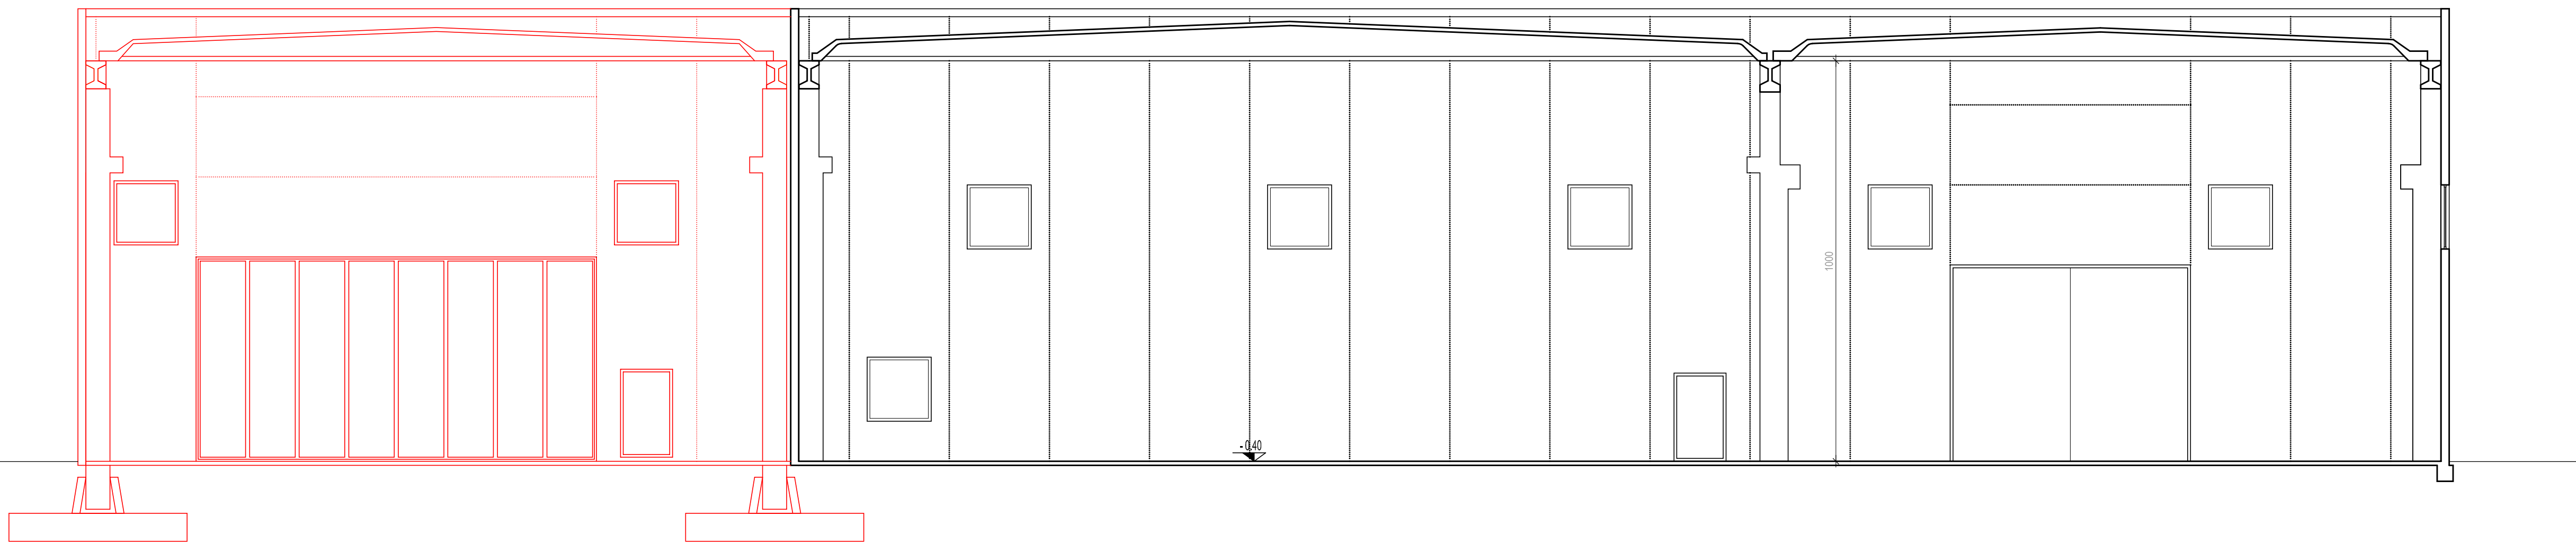

SEZIONE Y-Y - stato di comparazione - scala 1:100

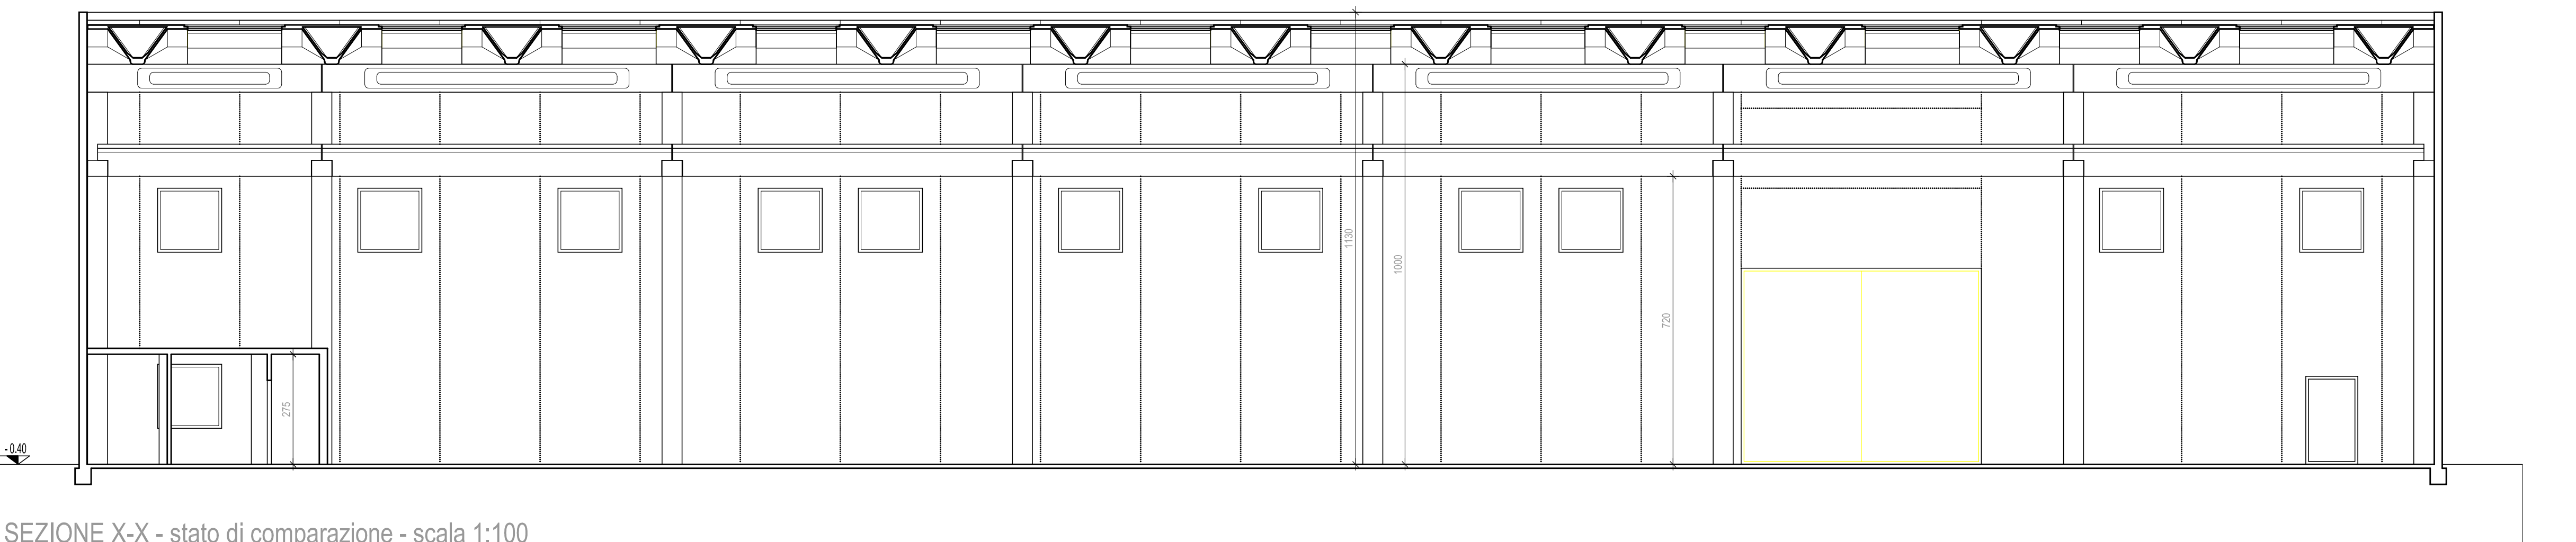

SEZIONE X-X - stato di comparazione - scala 1:100

matteomilani
 architetto

via capriolo n. 90 - 21046 scialbiate arno (VA) - tel./fax 0331 902900 - mail studi@matteomilani.it



progetto per ampliamento di fabbricato uso deposito industriale in variante urbanistica al P.G.T. vigente, ai sensi dell'art. 8 del D.P.R. 160/2010 e dell'art. 97 della L.R. 12/2005 e s.m.i.
 oggetto: sezioni - stato di comparazione

i committenti:
 Società UBI LEASING s.p.a. (proprietaria)

 Ditta F.lli PIETROBON s.r.l. (utilizzatrice)

il progettista

tavola 12	data
revisione	



ci si riserva la proprietà di questo elaborato, con divieto di riproduzione e di renderlo noto a terzi senza autorizzazione