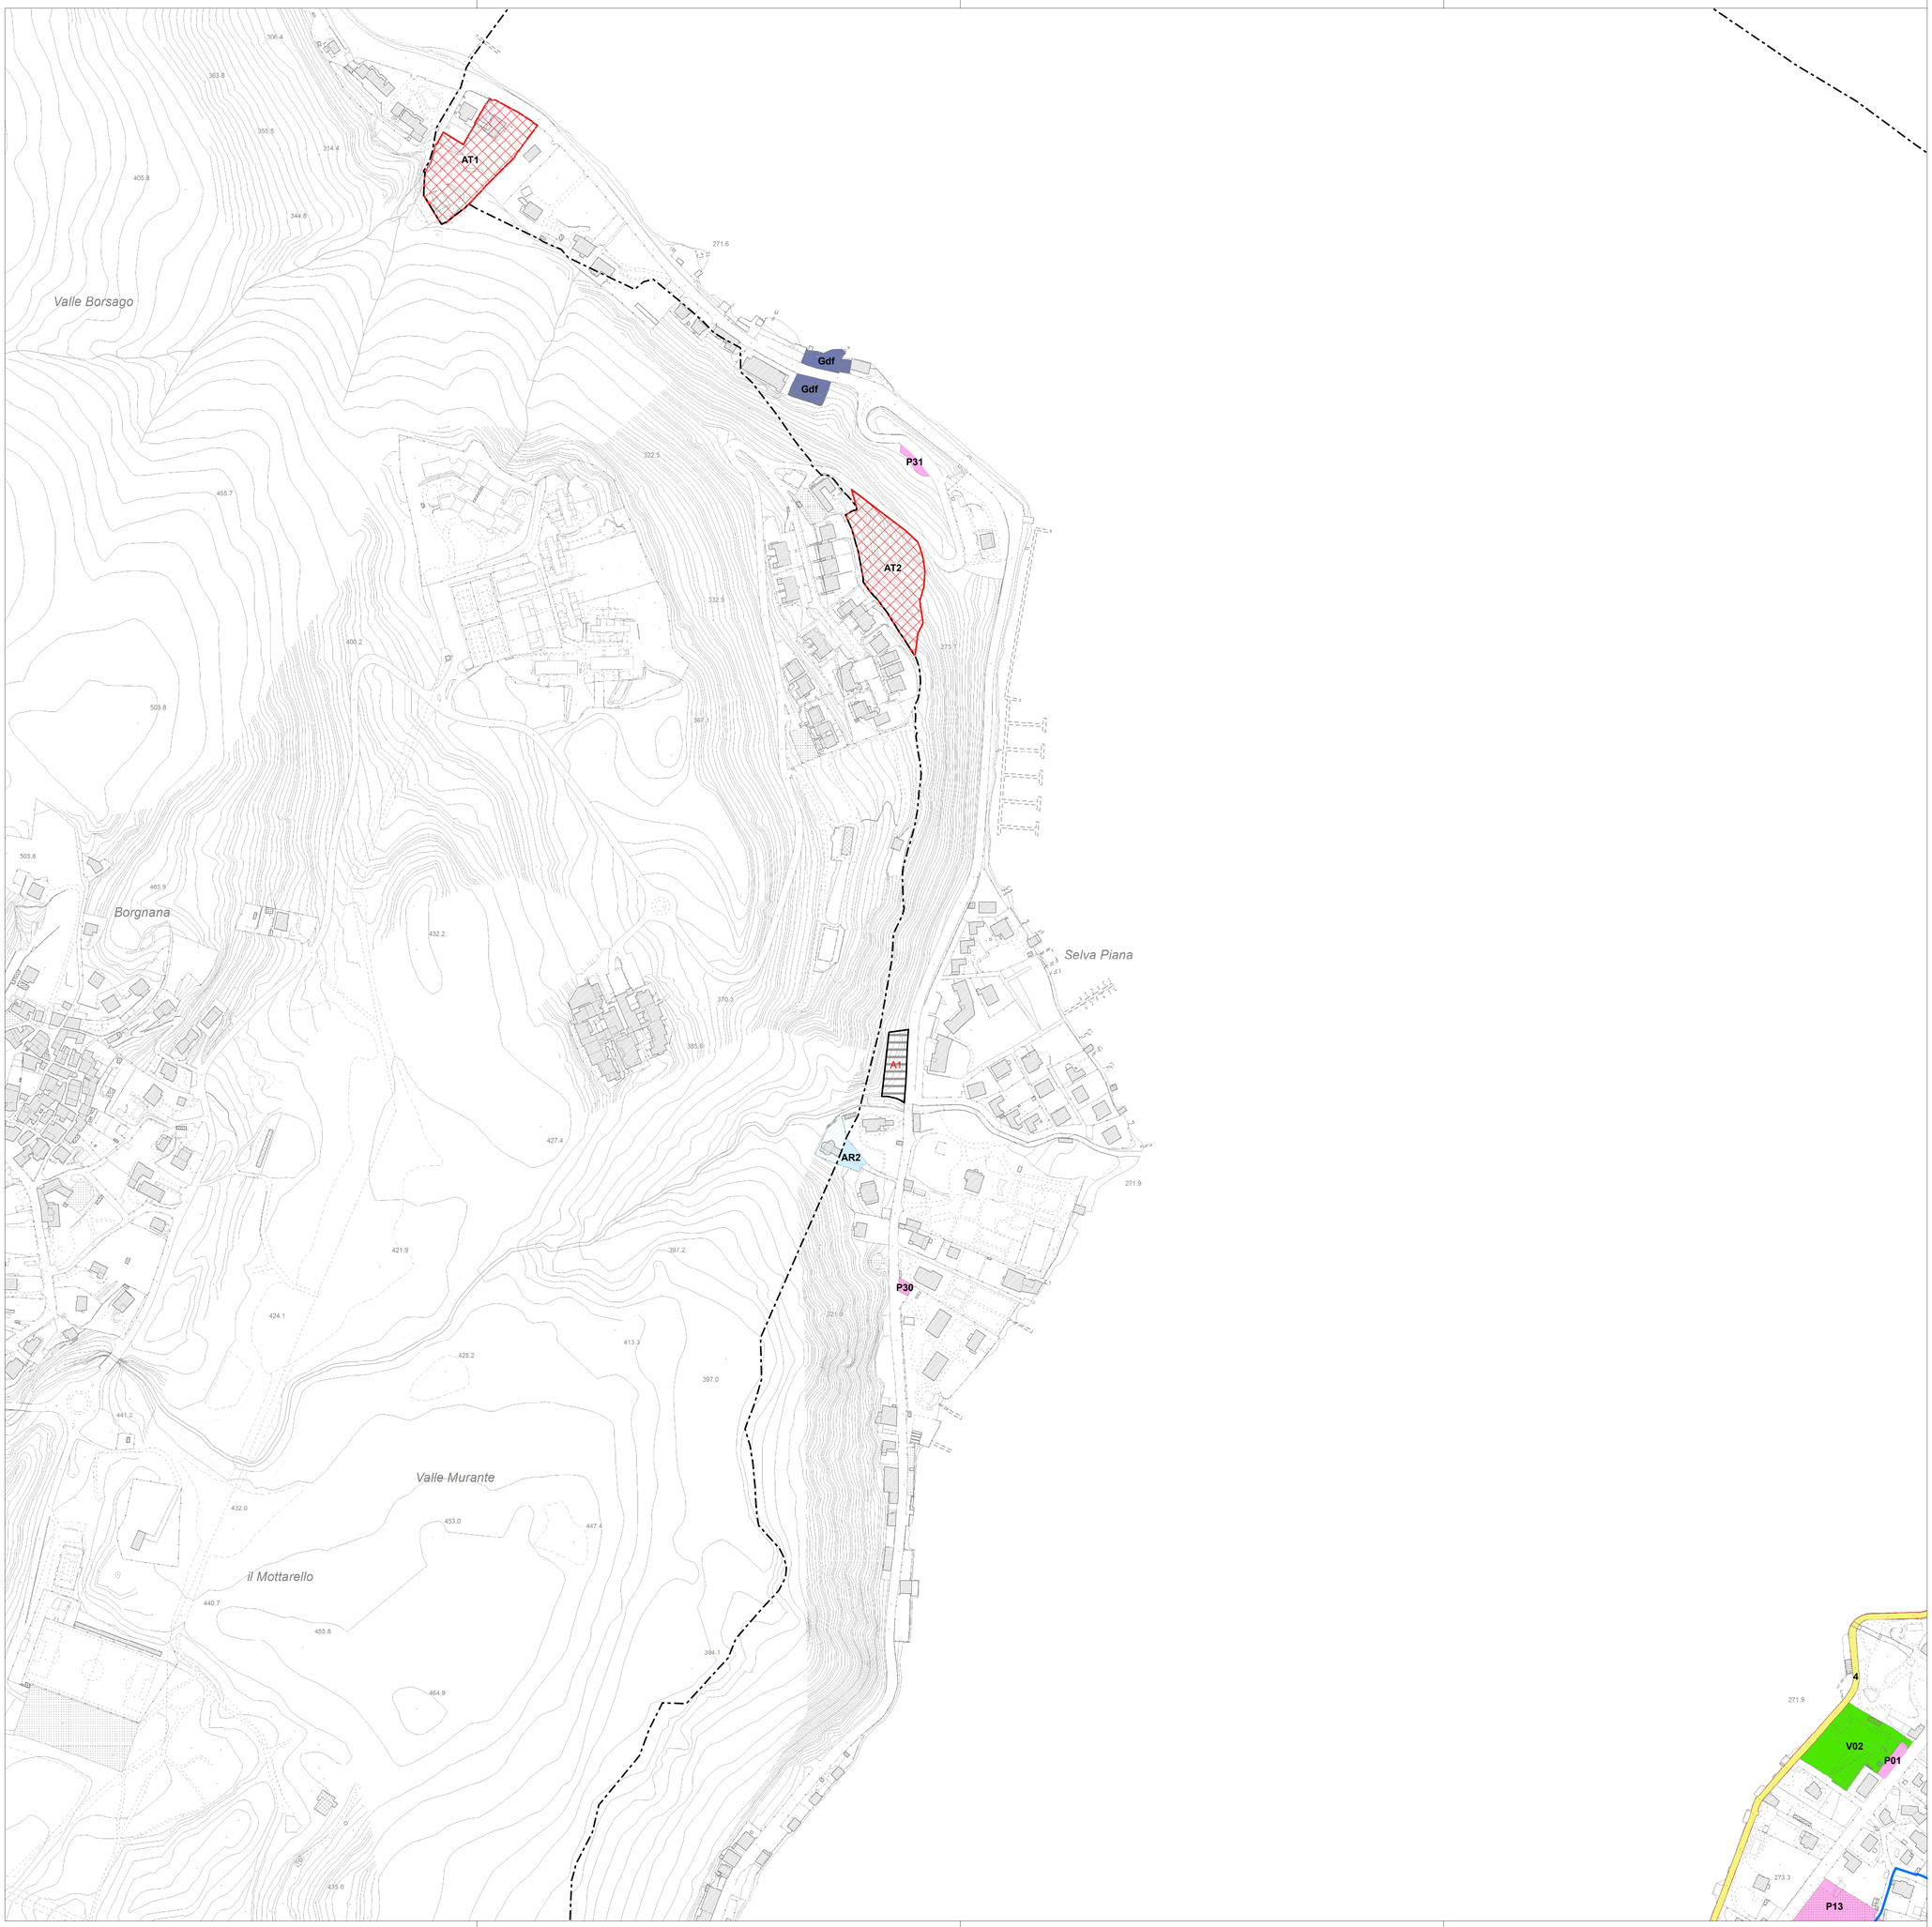

Legenda

Confine Comunale

Stato di fatto dei servizi

- Attrezzature residenziali ad uso pubblico
- Attrezzature residenziali private ad uso pubblico
- Parcheggi pubblici
- Parcheggi privati ad uso pubblico
- Aree verdi attrezzate/gioco, sport
- Impianti tecnologici
- Altre proprietà comunali
- Stazione ferroviaria
- Caserme presenti sul territorio comunale
- Zona di protezione del sito UNESCO

Previsioni dei servizi

- Ambiti di trasformazione del DdP
- Ambiti di completamento del PdR
- Nuova viabilità (i - Infrastrutture viarie: ampliamenti stradali e marciapiedi)
- Standard previsti (A - Attrezzature)
- Ambito di completamento di opere infrastrutturali spondali esistenti di interesse pubblico
- Ambito stradale oggetto di allargamento puntuale della carreggiata
- Percorsi pedonali e ciclopedonali

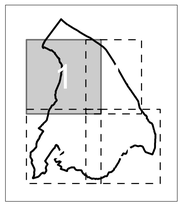

Adozione	Deliberazione C. C. n° ..... del.....
Controdeduzioni	Deliberazione C. C. n° ..... del.....
Approvazione	Deliberazione C. C. n° ..... del.....
Pubblicazione	.....
Entrata in vigore	.....

Il Sindaco	Il Responsabile del Procedimento	Il Segretario Comunale

Progettisti

Dott. Arch.
ANNA MANUELA BRUSA PASQUE'
(capogruppo)

Dott. Arch.
MASSIMO MASTROMARINO

Dott. Arch. Pianificatore
ANDREA NARDINI

Estensore del Rapporto Ambientale

IDROGEA SERVIZI S.R.L.
Via Lungolago di Calcinate, 88 - 21100 Varese
Tel. 0332 286600 Fax 0332 234062 - idrogea@idrogea.com

Consulenti

-Dott. Magistrale in Scienze Naturali
SARA BRESCIANI

-Arch.
JOSE' MANUEL BORZONE

-Geom.
ANTIMO BIANCO

-Geom.
ANDREA SACCHETTI

-Operatore GIS
PAOLO MENEGON

-Dott. Arch. Urbanista
ELISA VANCHERI

PIANO DEI SERVIZI

Titolo Elaborato	n° Elaborato
PREVISIONI DEL PIANO DEI SERVIZI	PS04 tavola 1/4

Data	Aggiornamento	Scala
DICEMBRE 2012		**1:2.000**

Massimo Mastromarino
ARCHITETTO
Via Libertà 3/a
21027 - Luvinate Ponte Tresa (VA)
Tel 0332/538400 Fax 0332/541383
architetto.massimo.mastromarino@gmail.com

Andrea Nardini
PIANIFICATORE
Via Valle Perosa, 31
21018 - Sesto Calende (VA)
Tel 0331922624
a.nardini@alice.it

studio Brusa Pasqué
ARCHITETTI
Anna Manuela Brusa Pasqué
Elena Brusa Pasqué
STUDIO TECNICO ASSOCIATO
Via Rainoldi 27 - 21100 Varese
Tel. 0332236317 Fax 0332284350
info@brusapasque.it