


Inquadramento territoriale

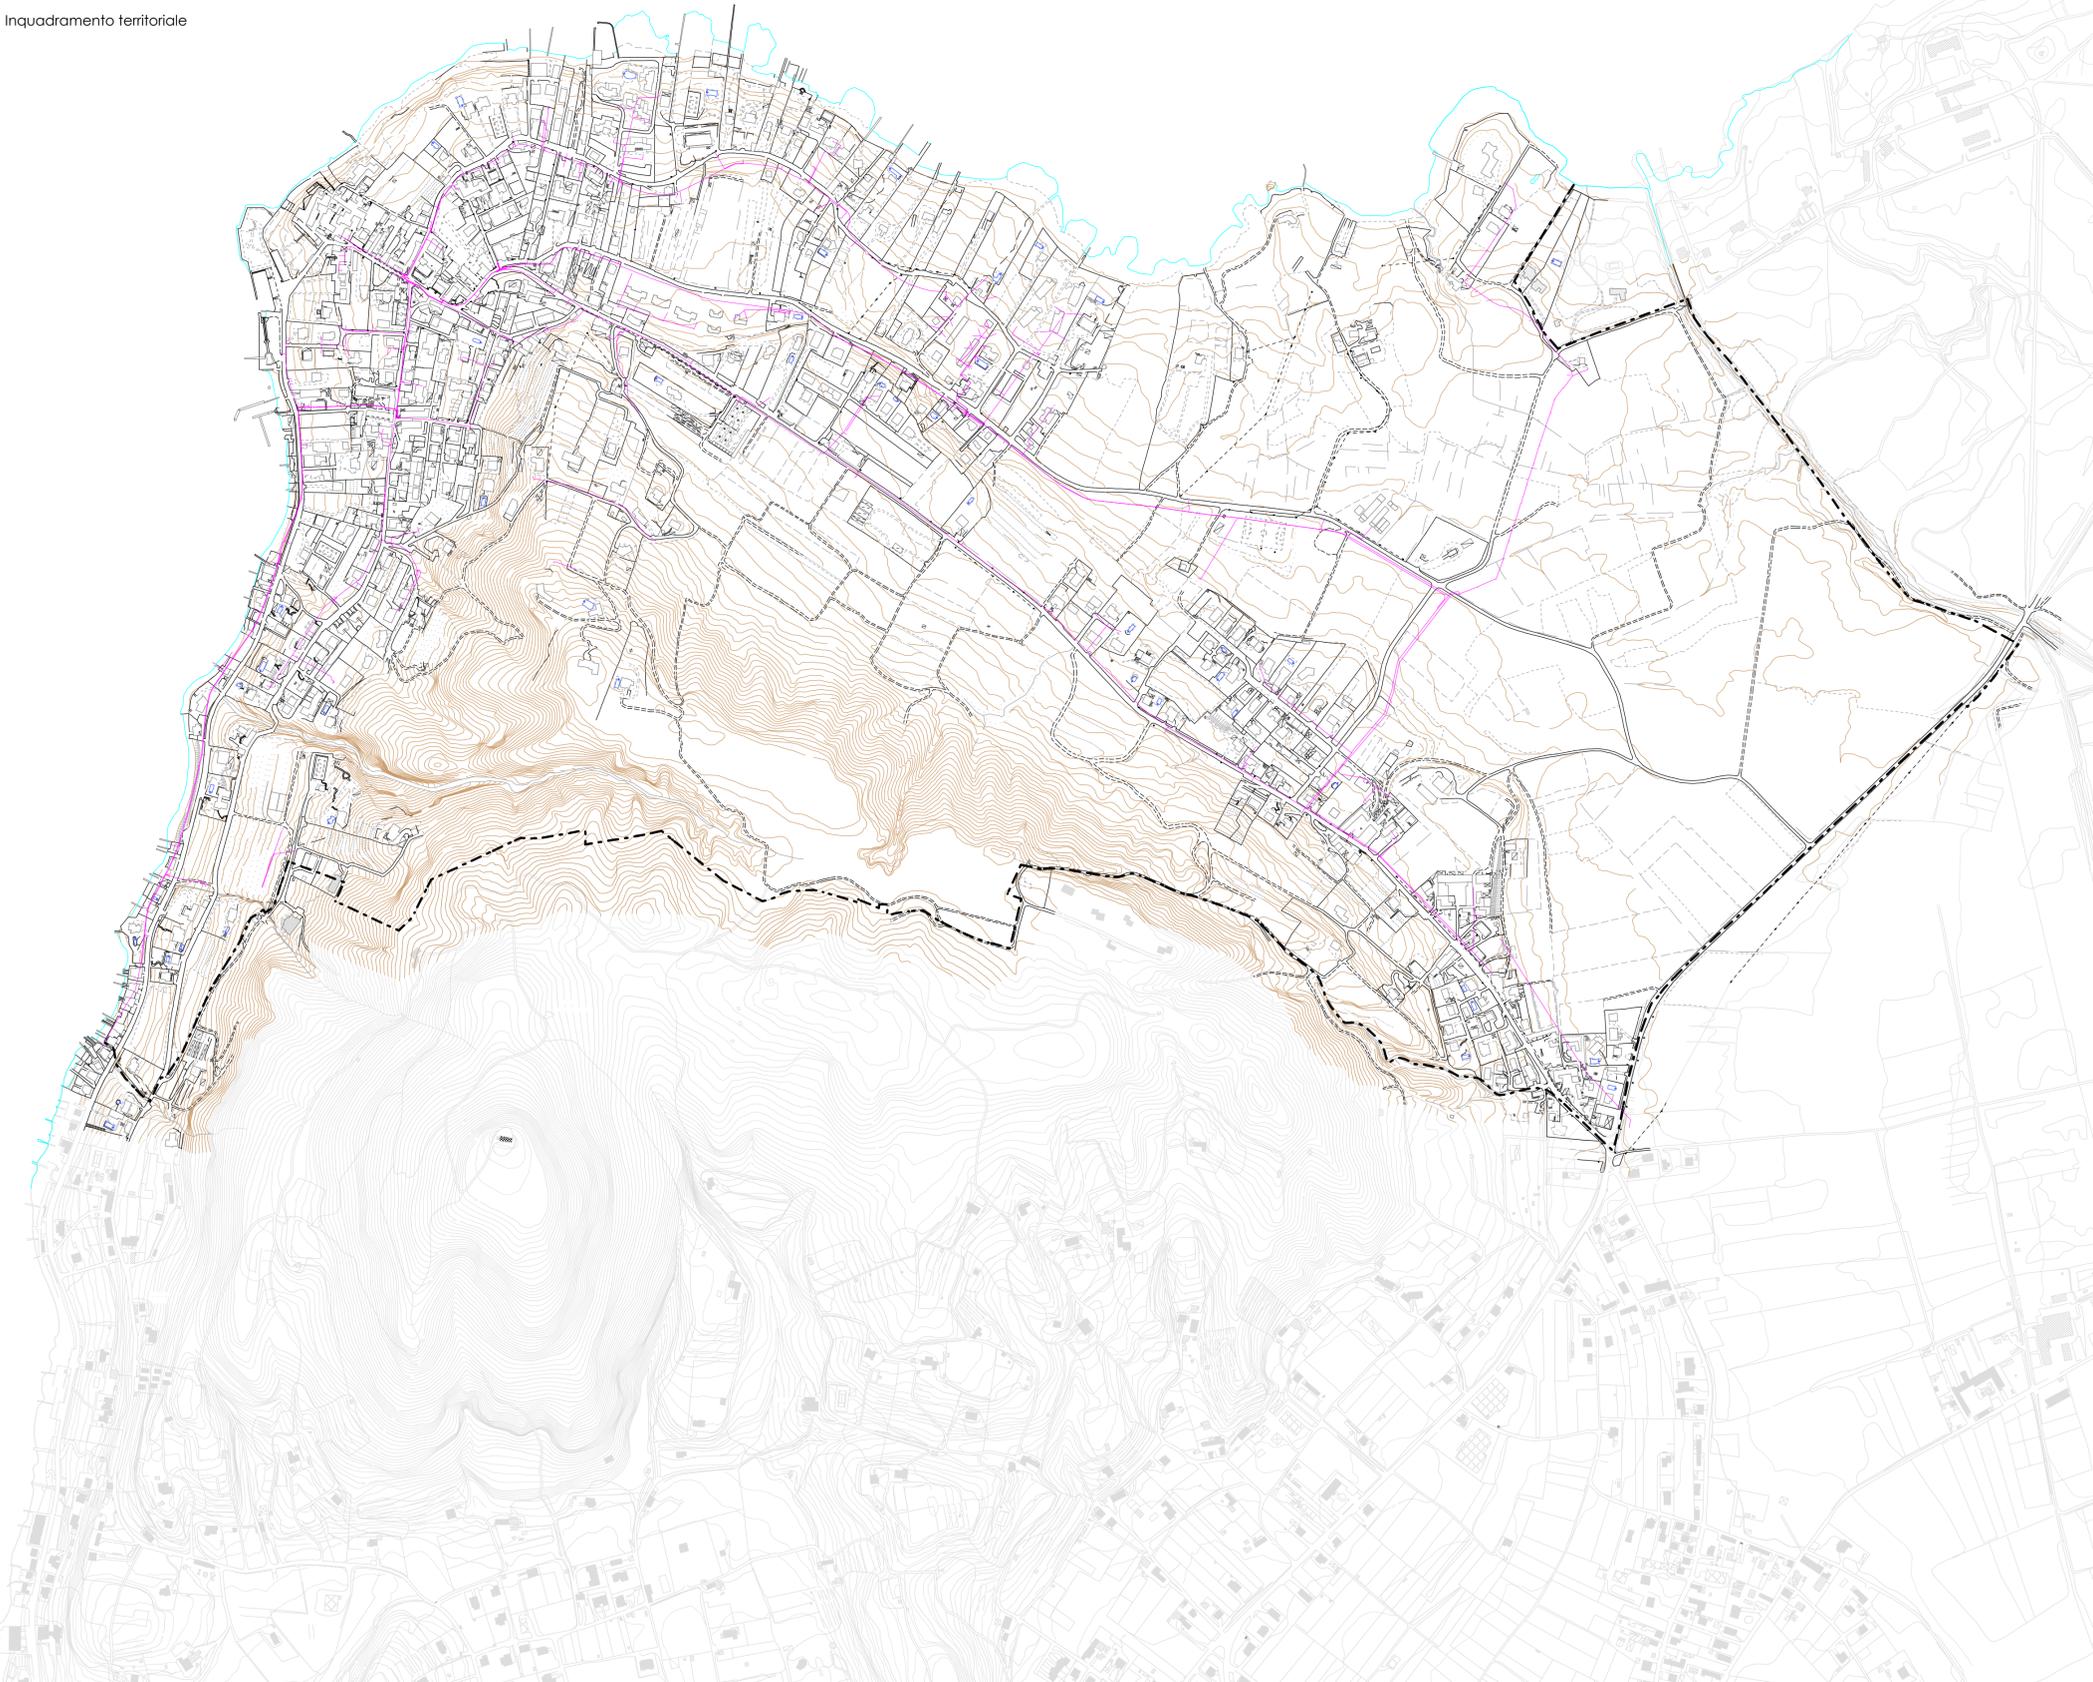

--- CONFINE COMUNALE

LEGENDA

SCHEMA RETE

— ARCHI e NODI

Comune di Ranco
PROVINCIA DI VARESE

PUGSS

Piano Urbano Generale dei Servizi del Sottosuolo
Allegato al Piano dei Servizi

SISTEMA DEI SERVIZI A RETE



RETE TELECOMUNICAZIONI

INTERO TERRITORIO - scala 1:5.000

Il Sindaco

Il Segretario comunale

I professionisti incaricati

Stefano Franco ingegnere | responsabile di progetto
Silvia Ghiringhelli architetto

6

Delibera di Adozione del Consiglio Comunale n. del

Delibera di Approvazione del Consiglio Comunale n. del