


Legenda

- SLP COMMERCIALE SLP: 2.147,70 mq
- SLP RESIDENZIALE SLP: 5.802,26 mq
- Verde Pubblico RESIDENZIALE SLP: 2.612,05 mq
- Verde Privato RESIDENZIALE SLP: 4.428,72 mq
- Verde Pubblico COMMERCIALE SLP: 885,48 mq
- Verde Privato COMMERCIALE SLP: 2.103,83 mq
- Limite magistero di Proprietà comunale
- Perimetro lotto ordinamento

N.B. Tutte le verifiche analitiche dei calcoli sono allegare alla relazione tecnica (All.01 Relazione Tecnica)

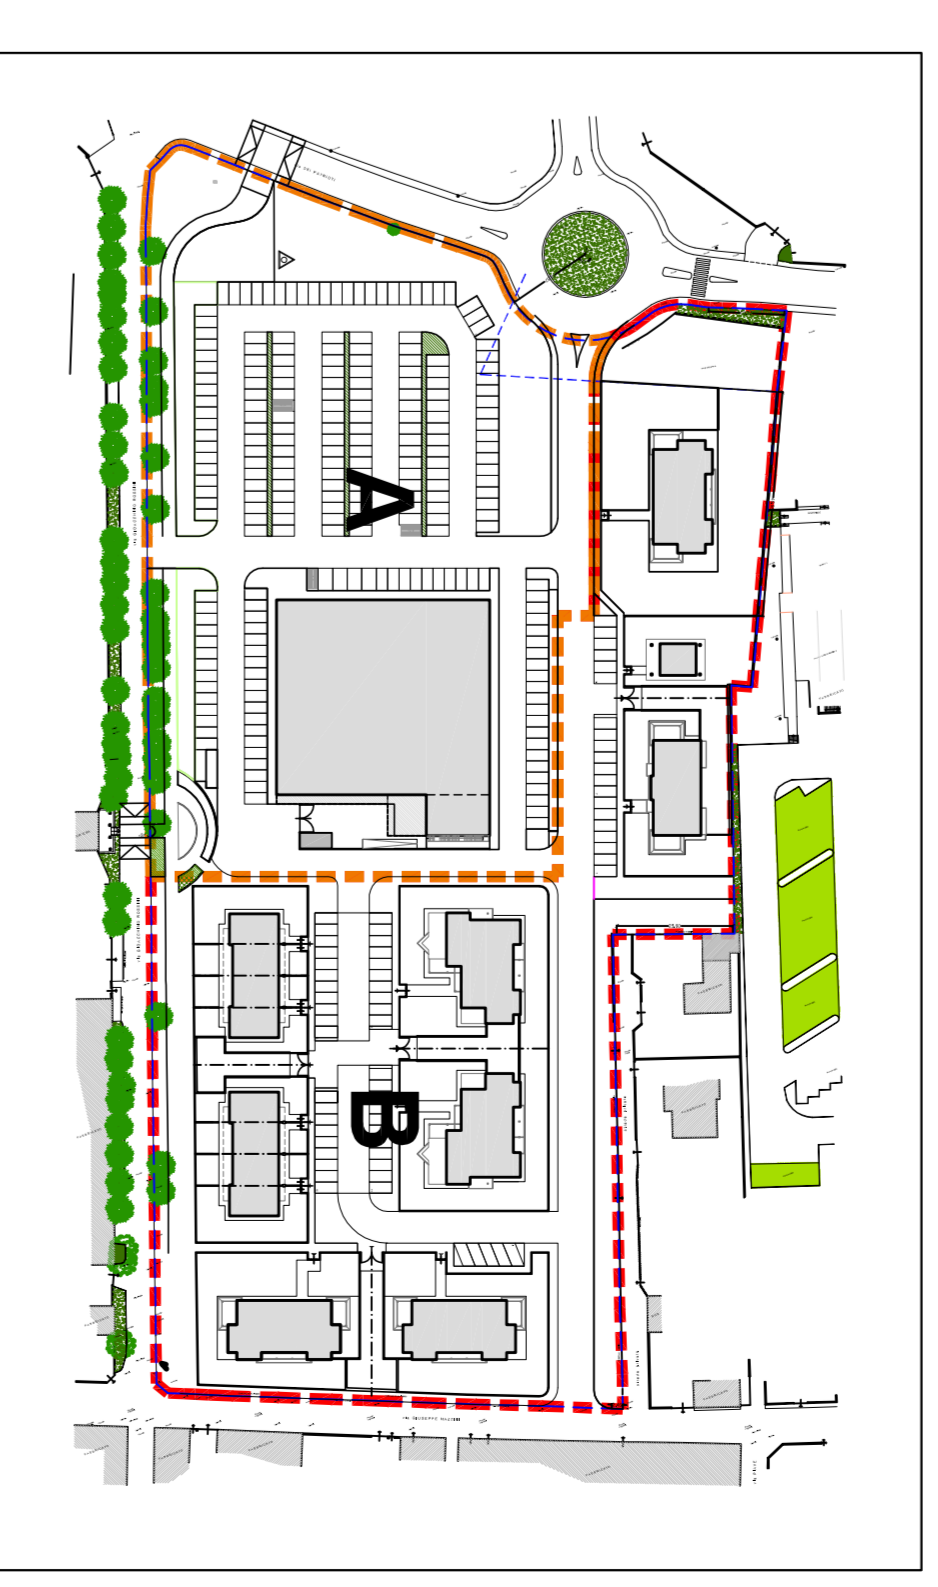

LEGENDA

- PERIMETRO LOTTO A commerciale: 13.647,2 mq
- PERIMETRO LOTTO B residenziale: 17.017,4 mq

COMUNE DI SOLBIATE OLONA
Provincia di Varese

PROGRAMMA INTEGRATO DI INTERVENTO

AREA EX COMPARTO INDUSTRIALE S.I.R.
Via Mazzini, Via Rossini, Via Peroldi

Proprietario: **INDUSTRIAL S.P.A.**
Via S. Maria 45
21048 SOLBIATE OLONA (VA)
P.IVA 0270000231 - C.F. 02071010217

Progettista: **ARCH. LETIZIA MORETTI**
21048 SOLBIATE OLONA (VA)
TEL. 0317968111 - FAX 0317968044

VERIFICHE URBANISTICHE
Calcolo S.l.p. - Calcolo sup. Verde

Tav. 09 Bis1

Scale	data	REVISIONI
1:250	12/09/2017	