
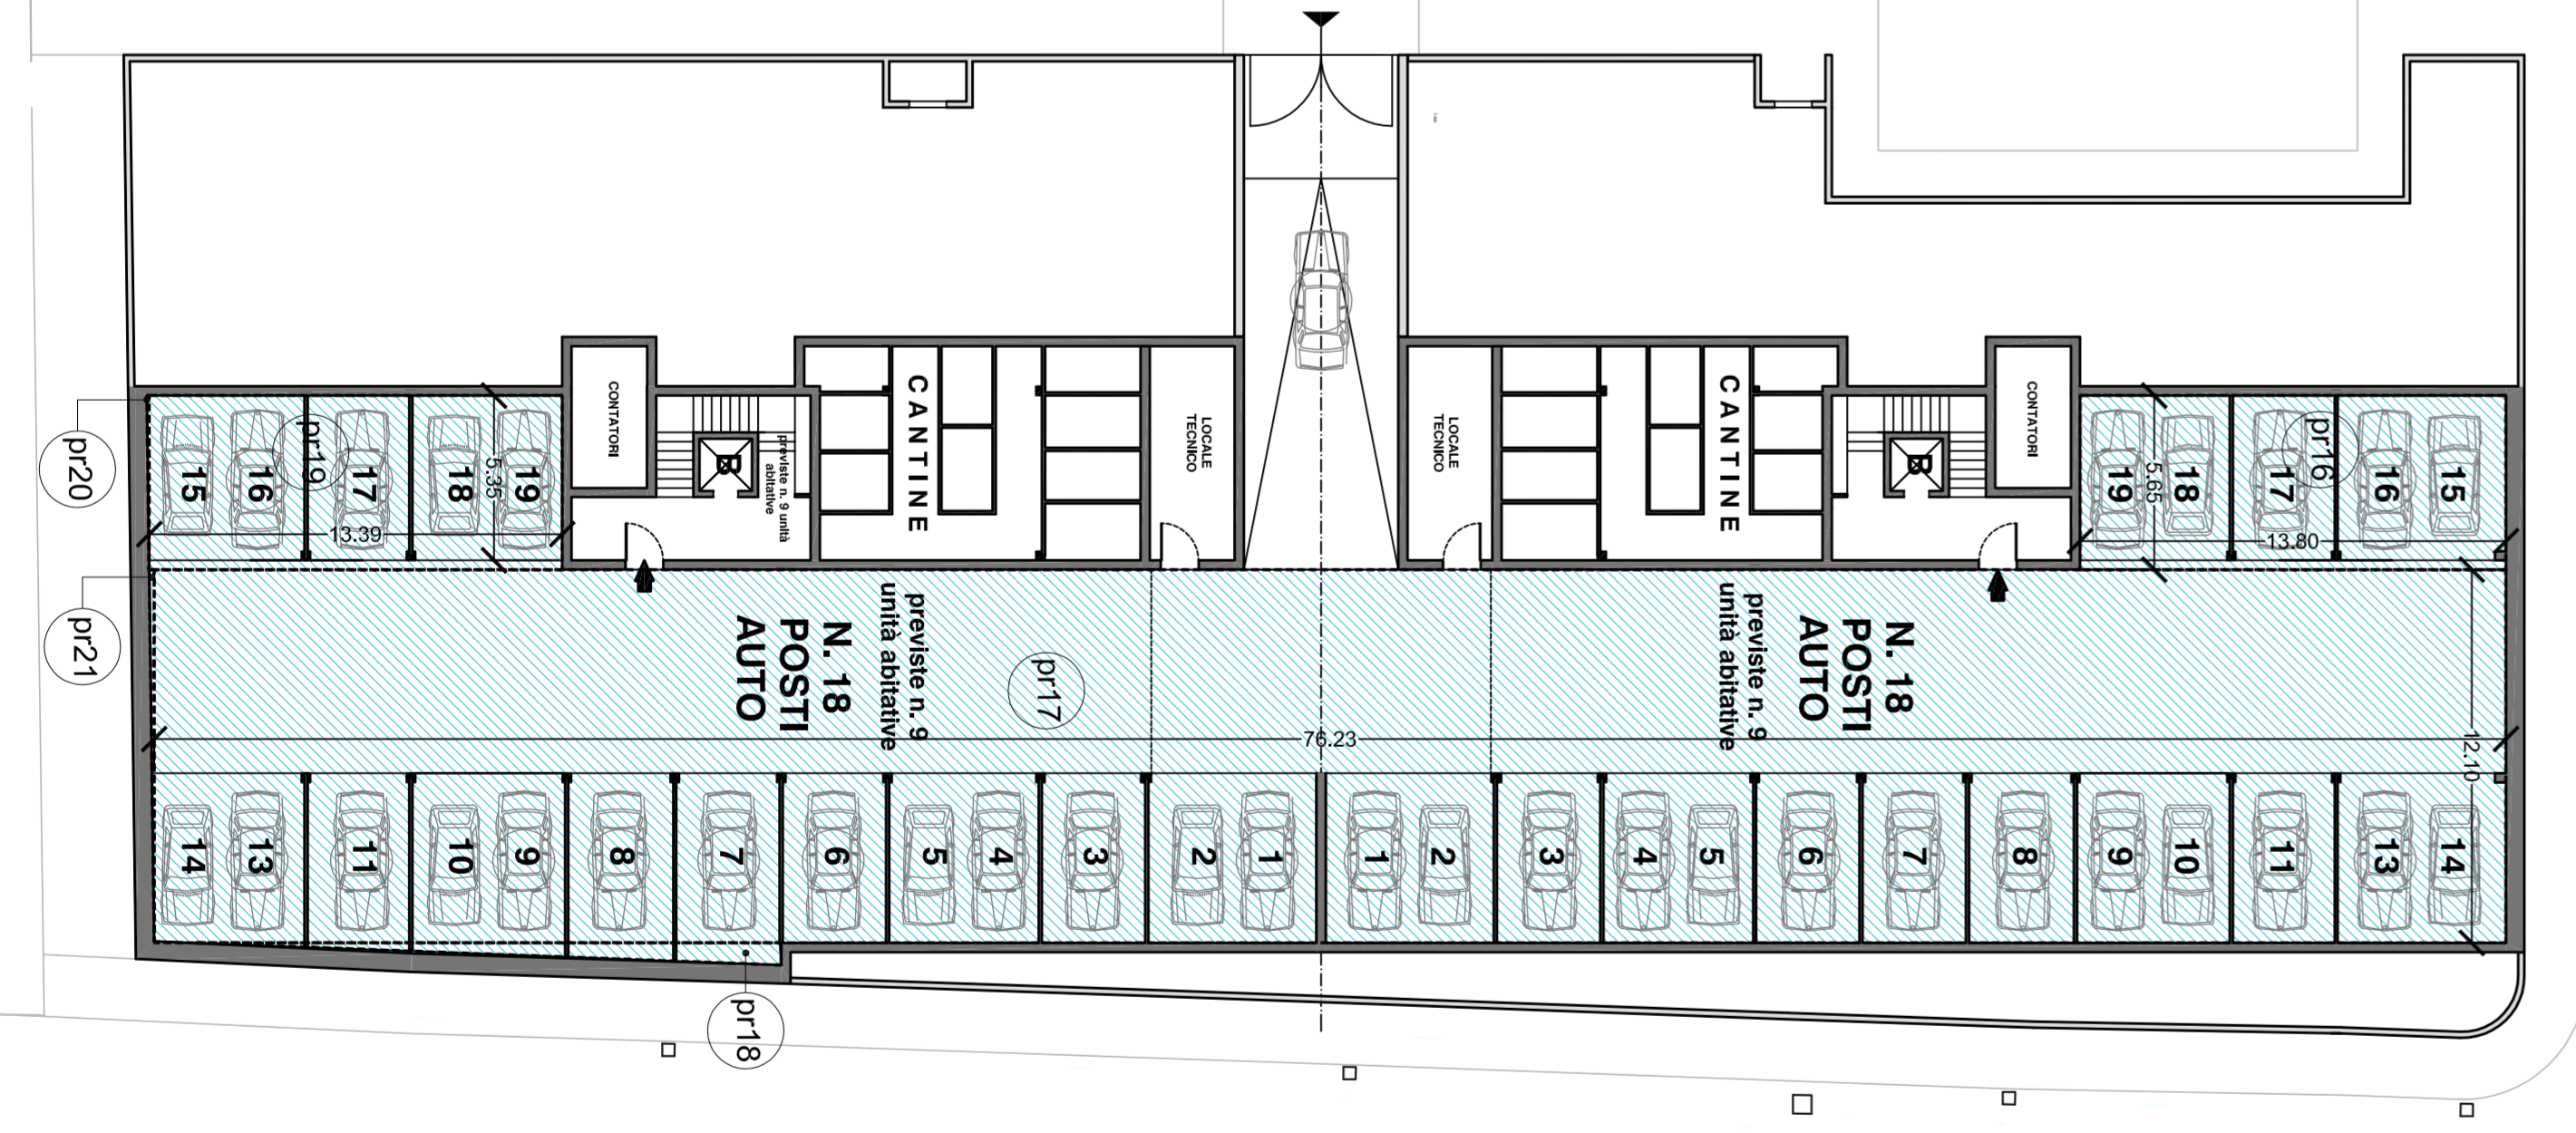
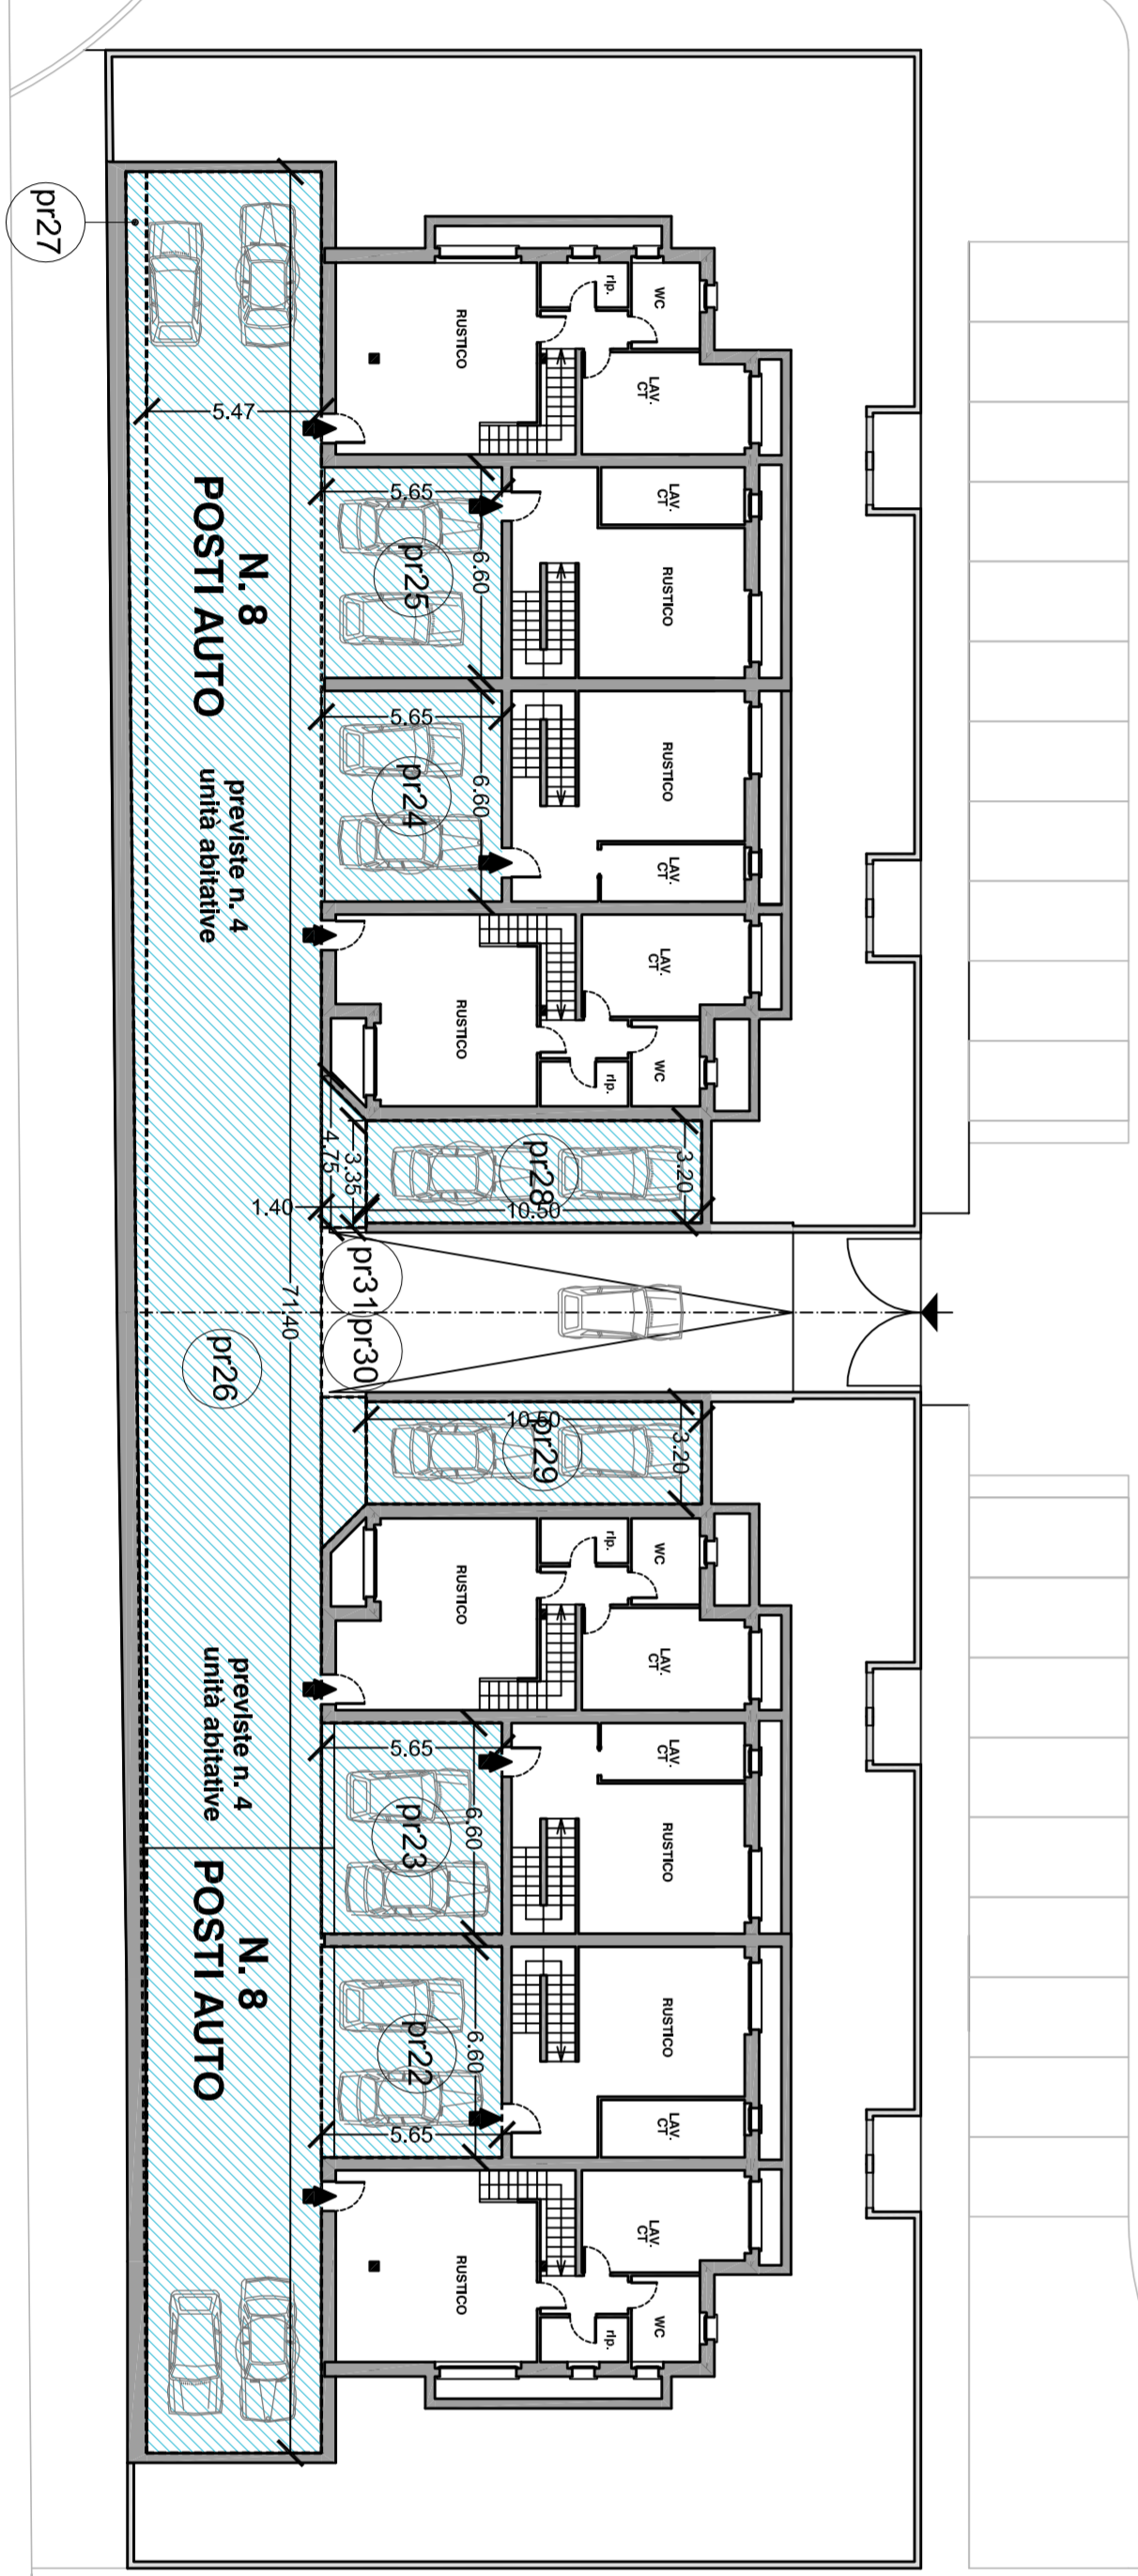


PARCHEGGI PRIVATI RESIDENZIALI INTERRATI

Legenda
Parcheeggi privati residenziali:

Parcheeggi Privati interrati =	n. 112
Parcheggi Privati quota strada =	n. 4
Totale parcheeggi Privati =	n. 116

N.B. Tutte le verifiche analitiche dei calcoli sono allegate alla relazione tecnica (Al.01 Relazione Tecnica)

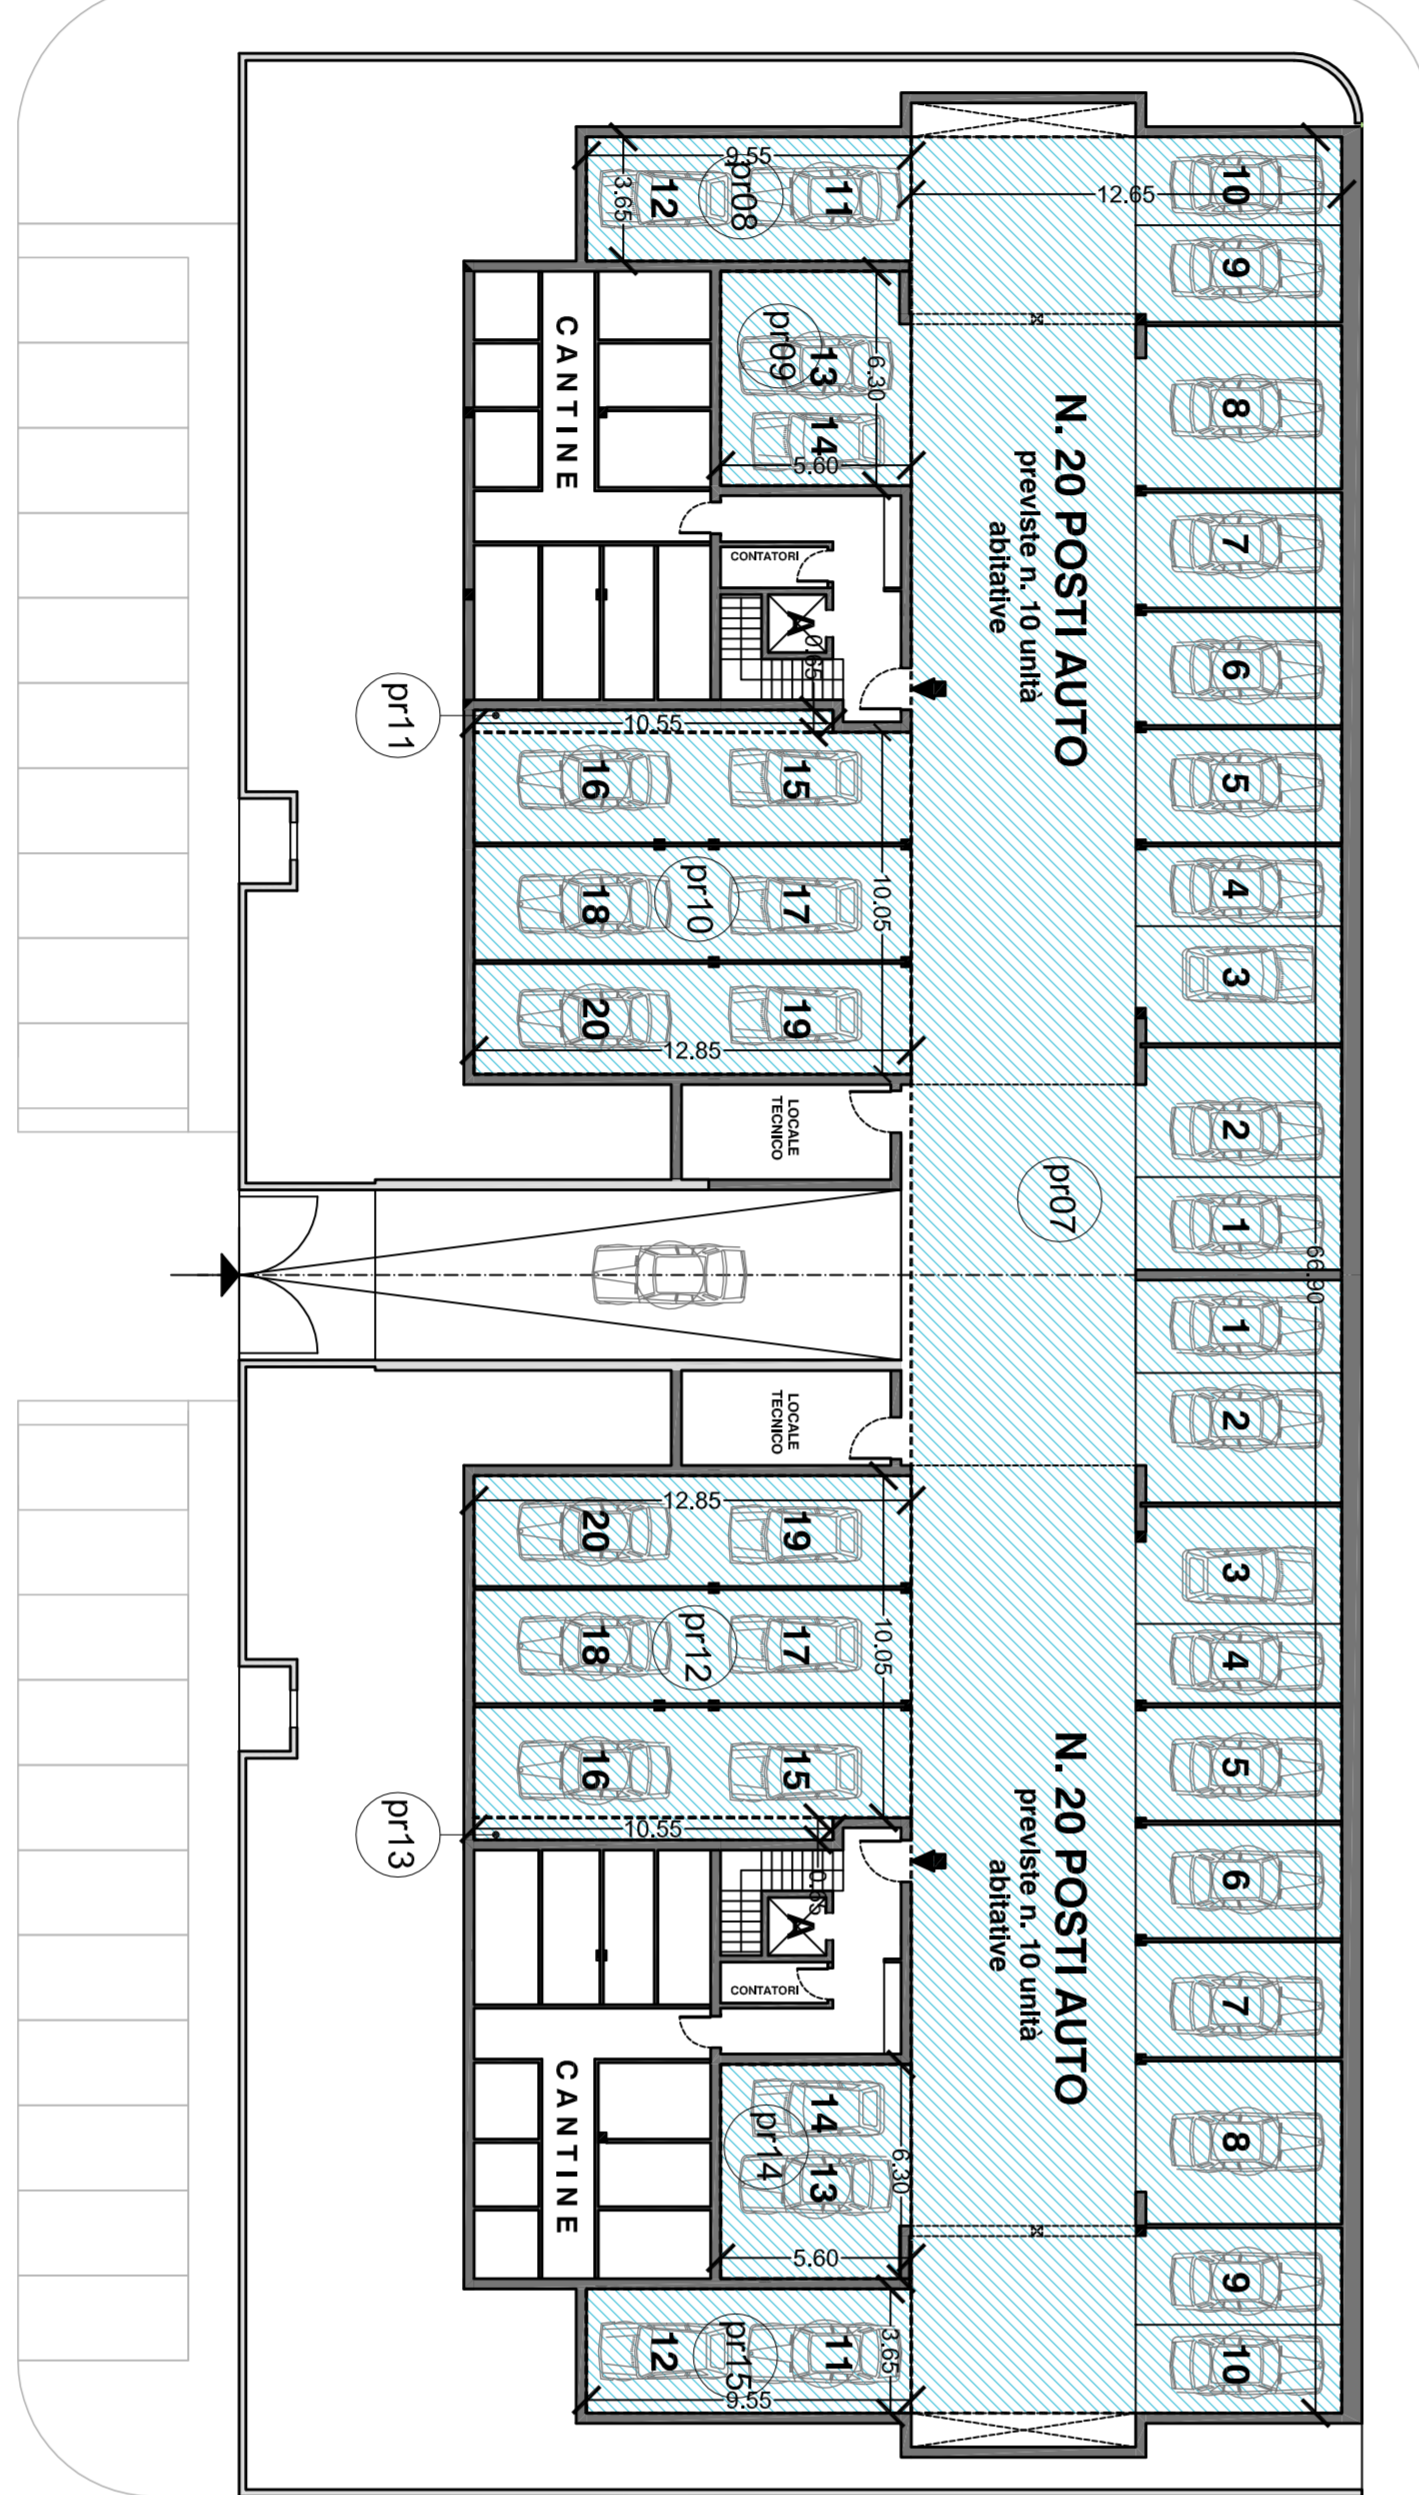

COMUNE DI SOLBIATE OLONA
 Provincia di Varese

PROGRAMMA
INTEGRATO DI INTERVENTO

AREA EX COMPARTO INDUSTRIALE S.I.R.
 Via Mazzini, Via Rossini, Via Patroli

Proprietario
 TIGROS S.P.A.
 via del Lavoro, 45
 21048 SOLBIATE ARNO (VA)
 Tel. 0331986111 Fax. 0331986848
 P.IVA 12739620152 - C.C. 0075019127

progettista
 Arch. LETIZIA MORETTI
 21048 SOLBIATE ARNO (VA)
 Tel. 0331986111 Fax. 0331986049

titolo
VERIFICHE URBANISTICHE
Calcoli analitici:
Parcheggi privati residenziali interrati

Tav. 09 Bis3

scala	1:250	data	12/09/2017
REV. /		MODIF. /	
n.	0	data	
REV. /		MODIF. /	