





Permesso di Costruire

art. 20, d.P.R. 6 giugno 2001, n. 380 - art. 8, d.P.R. 7 settembre 2010, n. 160
procedimento semplificato di proposta di variante agli strumenti urbanistici

ampliamento edificio industriale

Via IV Novembre, 159 SOLBIATE OLONA (VA)
mappali 1368 - 7829 fg. 4

ACCESSI CARRAI SU VIA VARESE

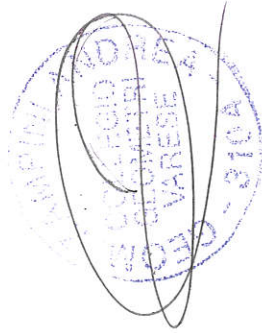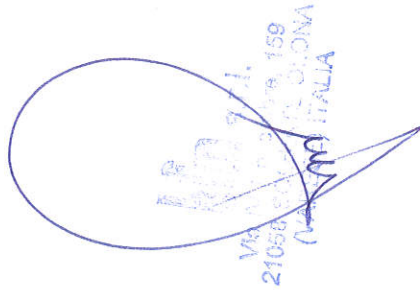

Allegato n. 3

studio tecnico ZAMPINI geom. ANDREA

FAGNANO OLONA (VA) - via Monte Rosa, 49 - Tel.0331/611411 - p. I.V.A. 02696770128










Particolare

accessi carrai

 COSTRUZIONE

 DEMOLIZIONE

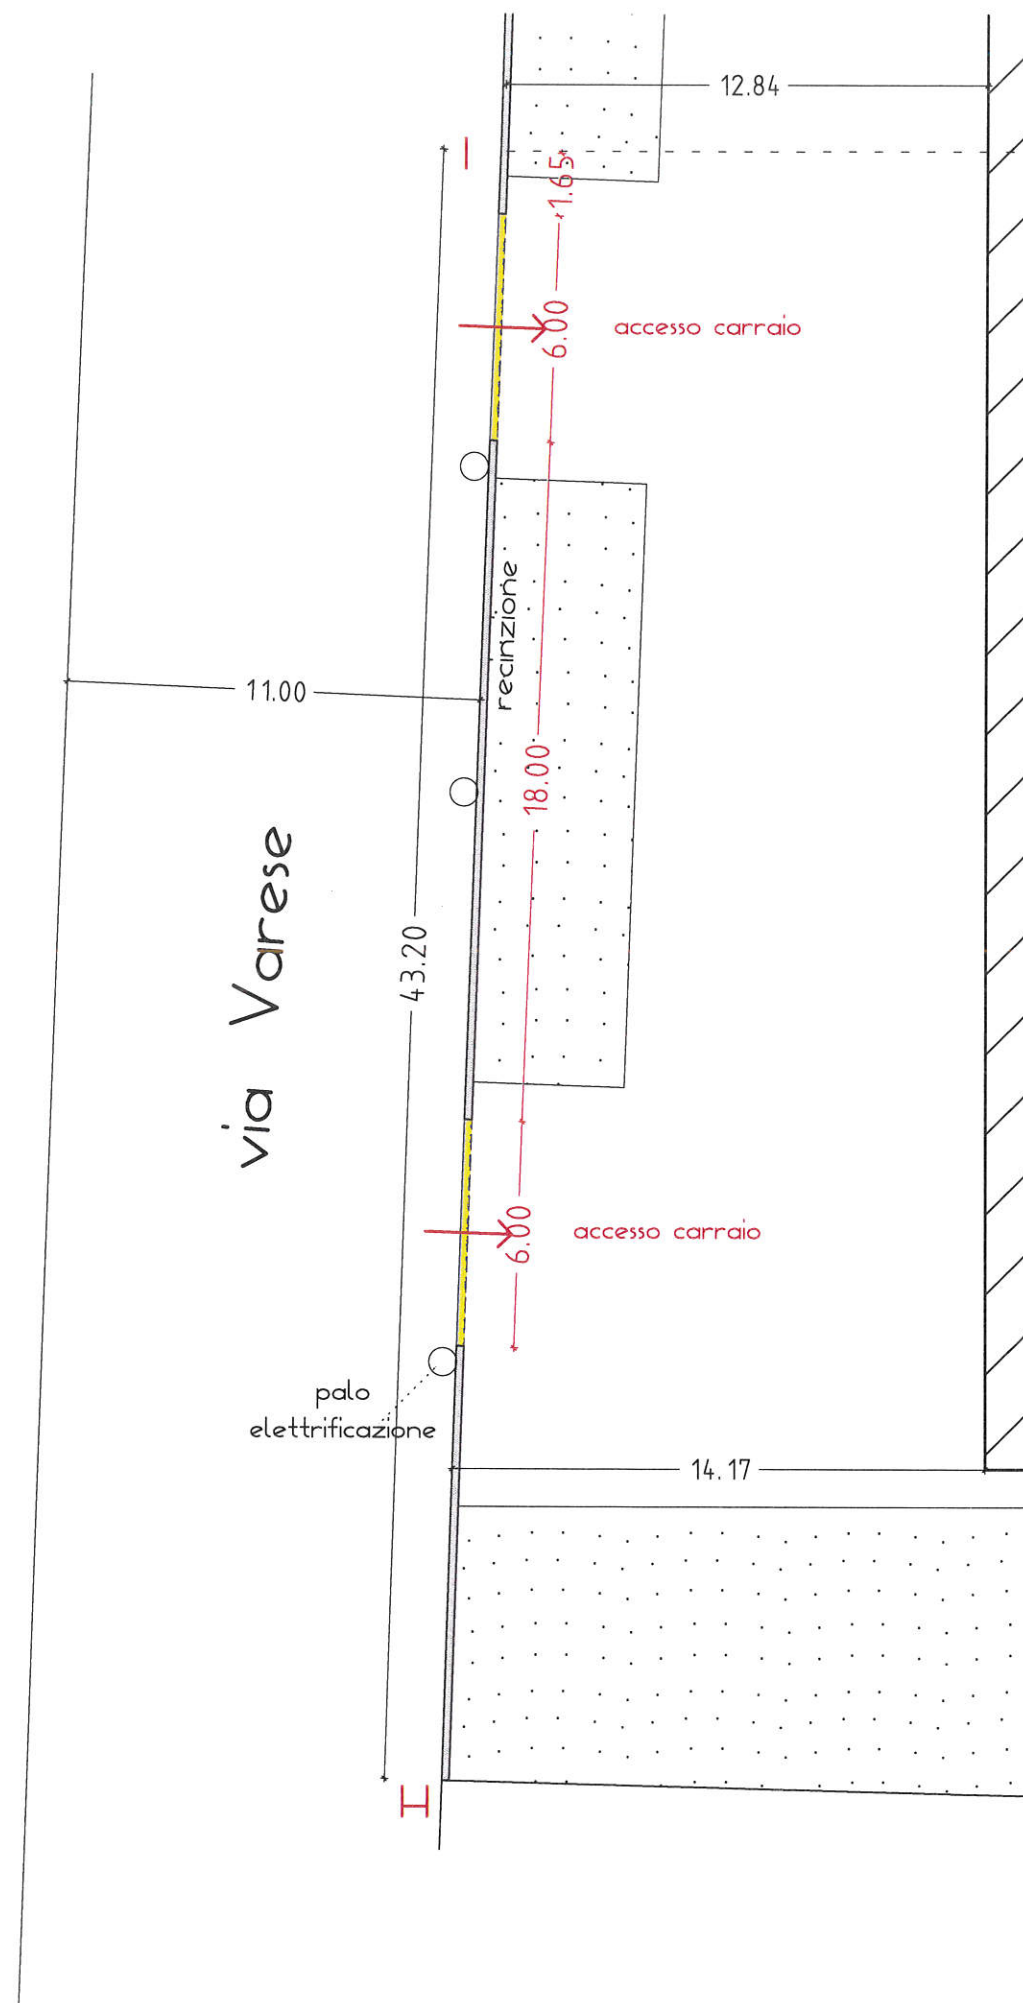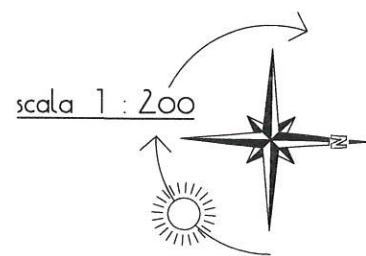

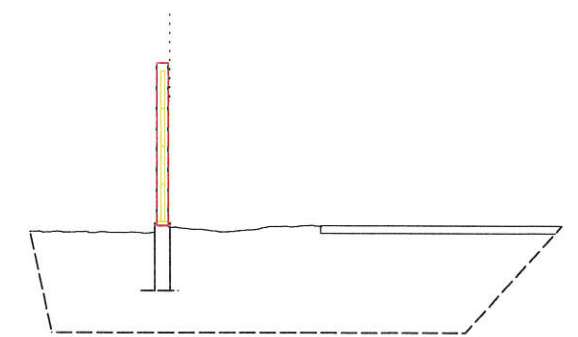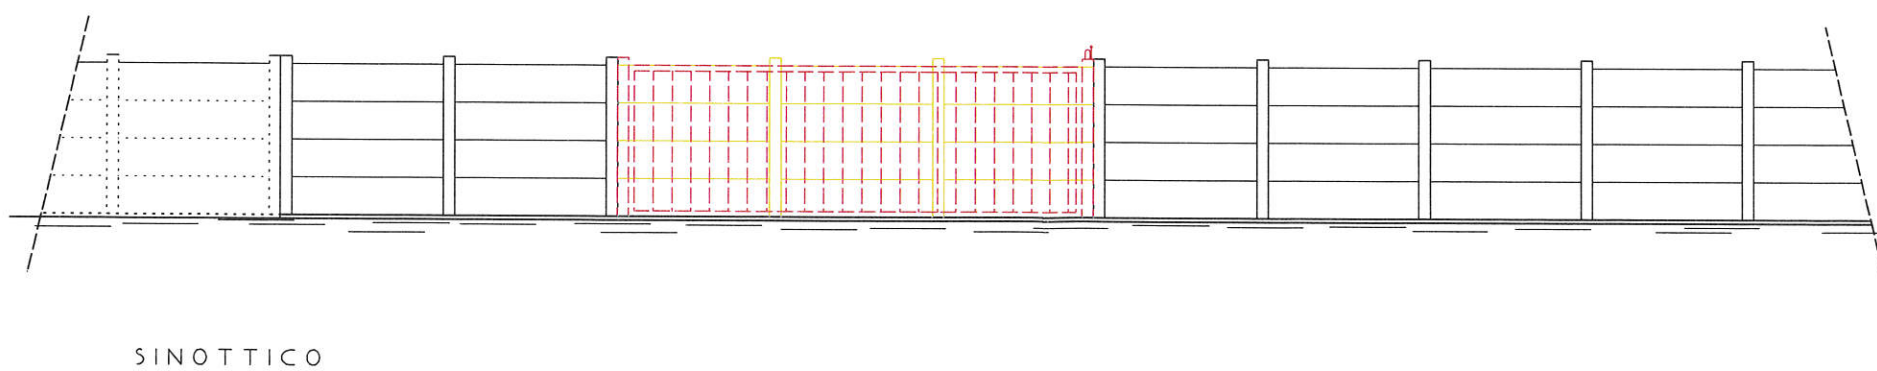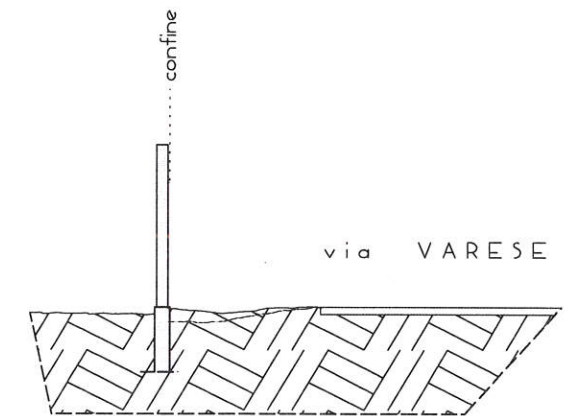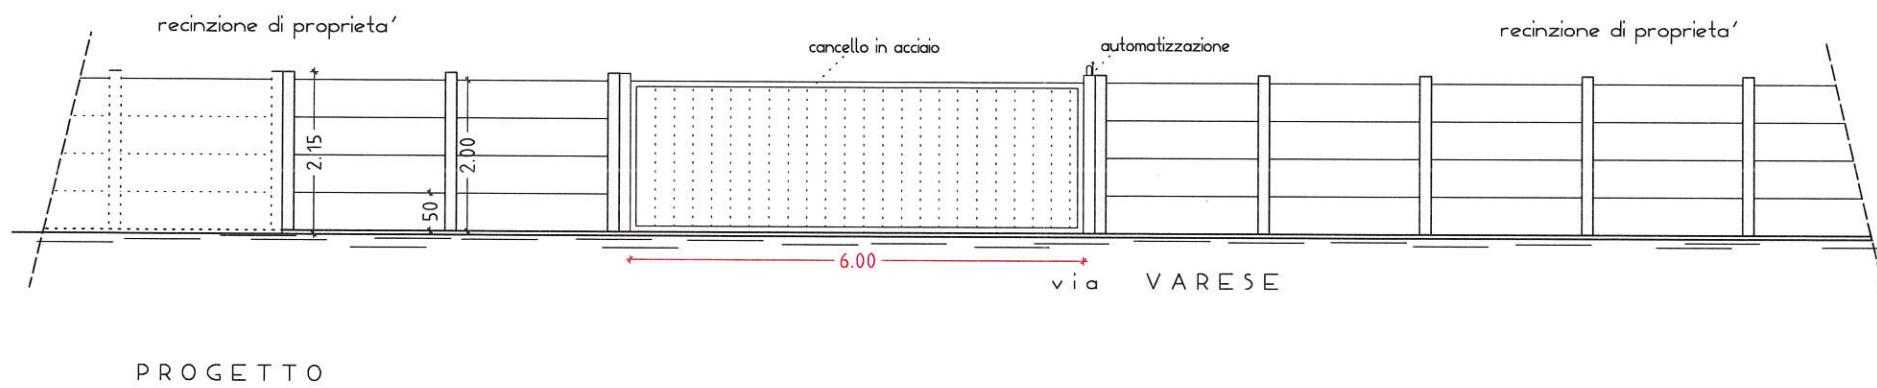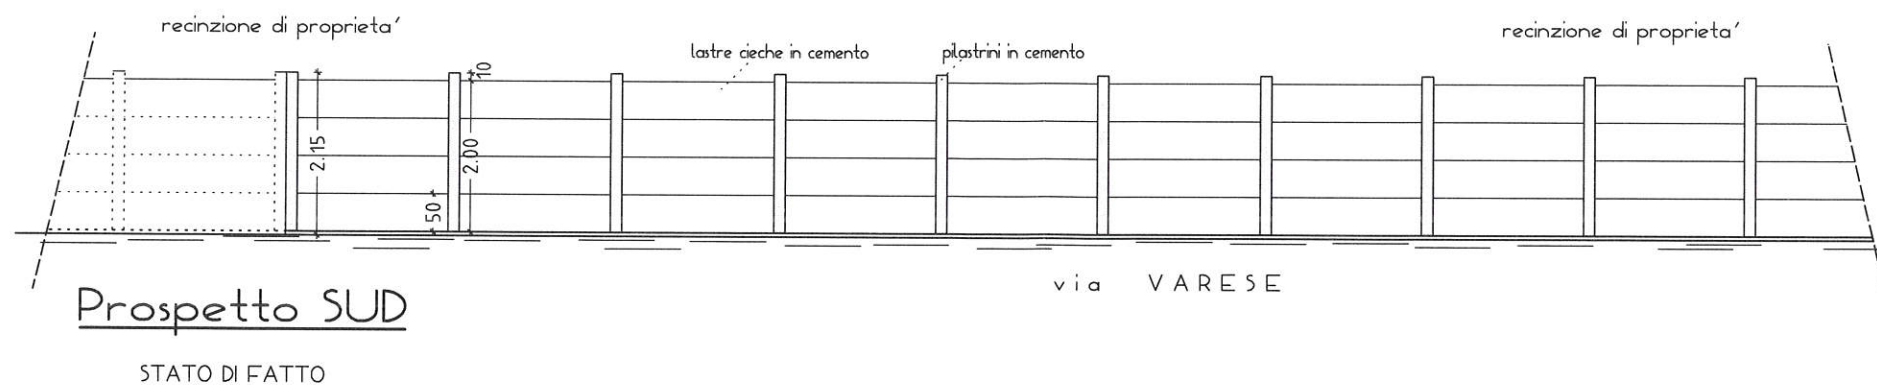

- COSTRUZIONE
- DEMOLIZIONE