


copertura

DESTINAZIONE	sup utile	sup illum.	sup orientate	sup arredi	R. Illum.	R. Acustico	R. Arredi
Officina 2	1257,90	185,17	123,18		0,098		
UFFICIO	38,10						
UFFICIO	9,05						
WC 5	1,70						
WC 4	1,71						
WC 5	1,50						
TOTALE							
	1307,96	0,147	0,098				

COPERTURA

Scala 1 : 100

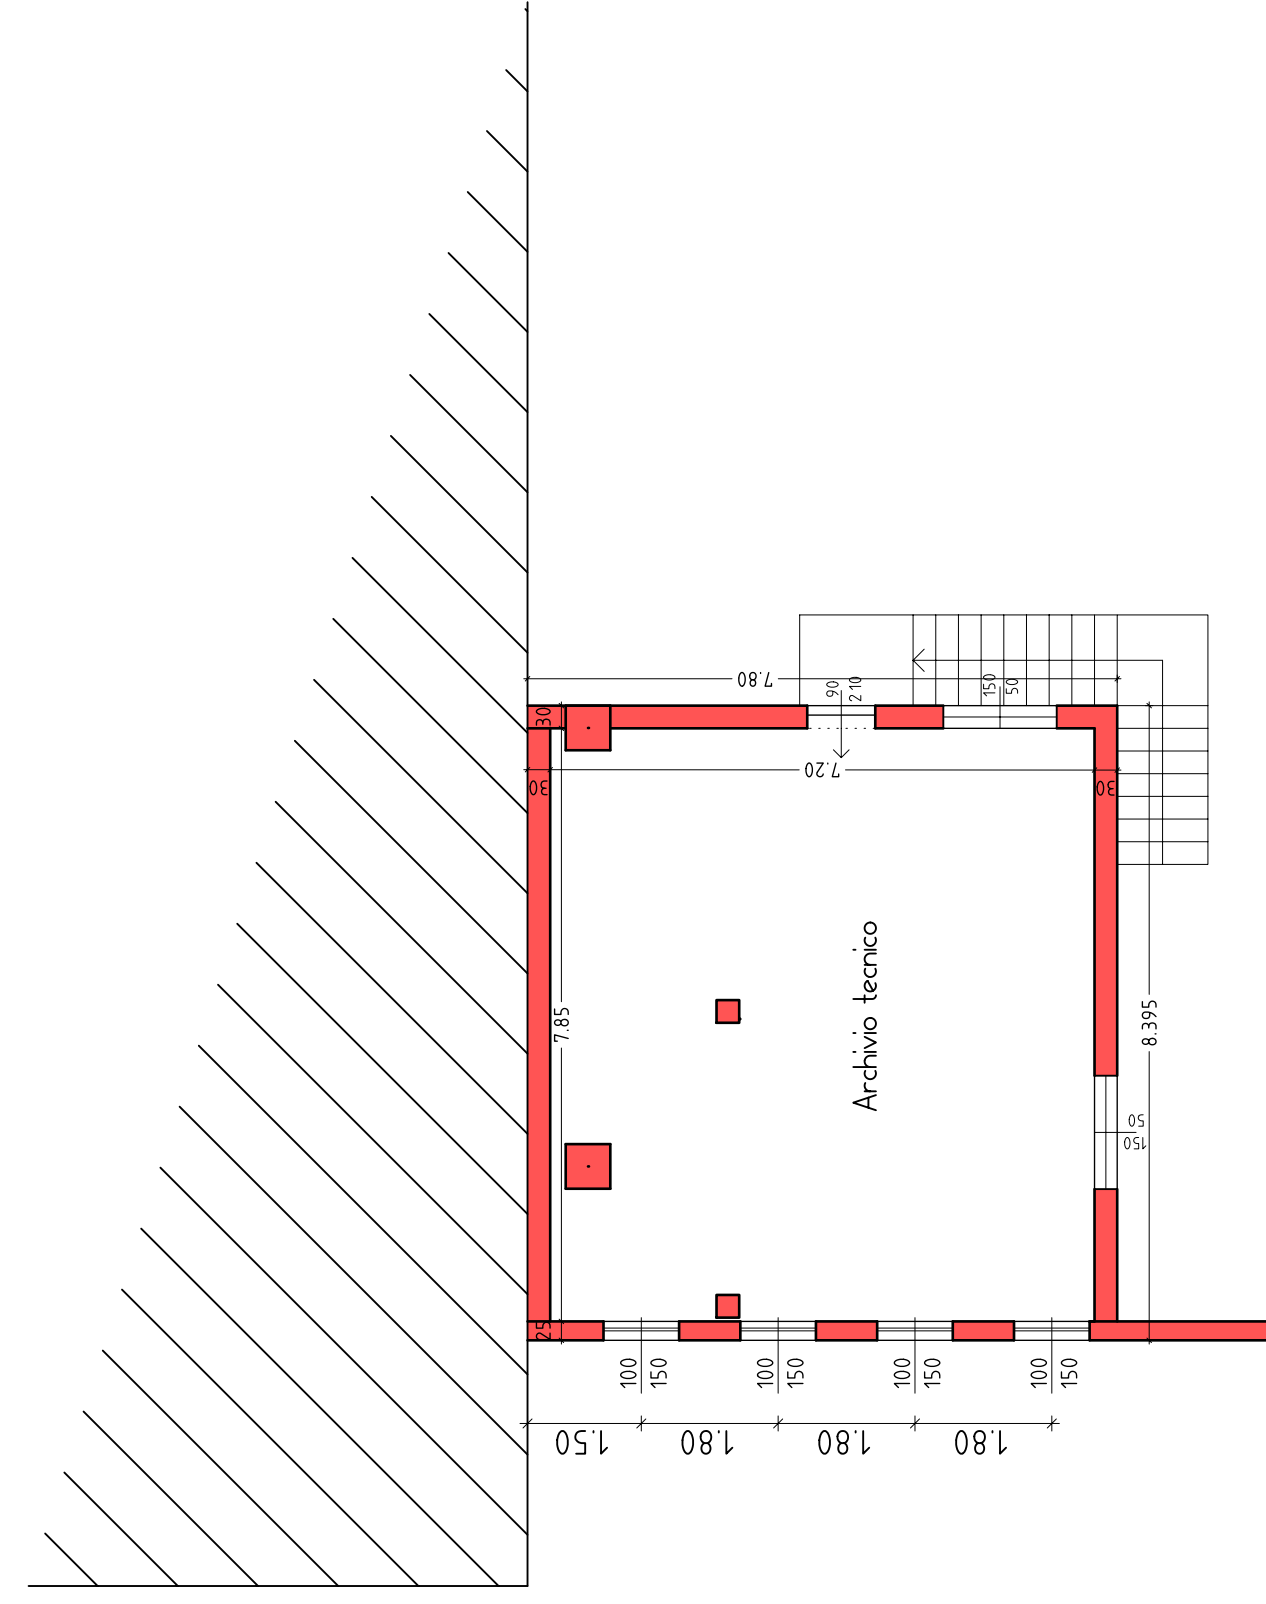

PIANO PRIMO

- COSTRUZIONE
- DEMOLIZIONE

REPORTI AREOLLUMINANTI -- VERIFICHE SANITARE

DESTINAZIONE	sup utile	sup illum.	sup orientate	sup arredi	R. Illum.	R. Acustico	R. Arredi
Officina 2	1257,90	185,17	123,18		0,098		
TOTALE							
	1307,96	0,147	0,098				

DESTINAZIONE	sup utile	sup illum.	sup orientate	sup arredi	R. Illum.	R. Acustico	R. Arredi
UFFICIO	38,10						
UFFICIO	9,05						
WC 5	1,70						
WC 4	1,71						
WC 5	1,50						
TOTALE							
	52,01						

DESTINAZIONE	sup utile	sup illum.	sup orientate	sup arredi	R. Illum.	R. Acustico	R. Arredi
Archivio tecnico	55,78						
TOTALE							
	55,78						

REPORTI AREOLLUMINANTI -- VERIFICHE SANITARE

DESTINAZIONE	sup utile	sup illum.	sup orientate	sup arredi	R. Illum.	R. Acustico	R. Arredi
Officina 2	1257,90	185,17	123,18		0,098		
UFFICIO	38,10						
UFFICIO	9,05						
WC 5	1,70						
WC 4	1,71						
WC 5	1,50						
Archivio tecnico	55,78						
TOTALE							
	1307,96	0,147	0,098				

Permesso di Costruire
 art. 20, d.P.R. 6 giugno 2001, n. 360 – art. 6, d.P.R. 7 settembre 2000, n. 160
 procedimento semplificato di proposta di variante agli strumenti urbanistici

AMPLIAMENTO EDIFICIO INDUSTRIALE

via IV Novembre, 159 SOLBIATE OLONA (VA)
 mappali 1368 – 7829 fg. 4

Proprietà: **Ufm** B F M s.r.l. PIVA-Cod. Fisc. 01831980187
 via IV Novembre, 159
 Solbiate Olona (VA)

LA PROPRIETÀ

IL PROGETTISTA

IL DIRETTORE LAVORI

L' ESECUTORE DELL'...

Tavola N. 3
 PROGETTO

Disegnato da

studio tecnico ZAMPINI geom. ANDREA
 FAGNANO OLONA (VA) - via Monte Rosa, 49 - Tel.0331/611411 - p. I.V.A. 02696770128