




Prospetto NORD

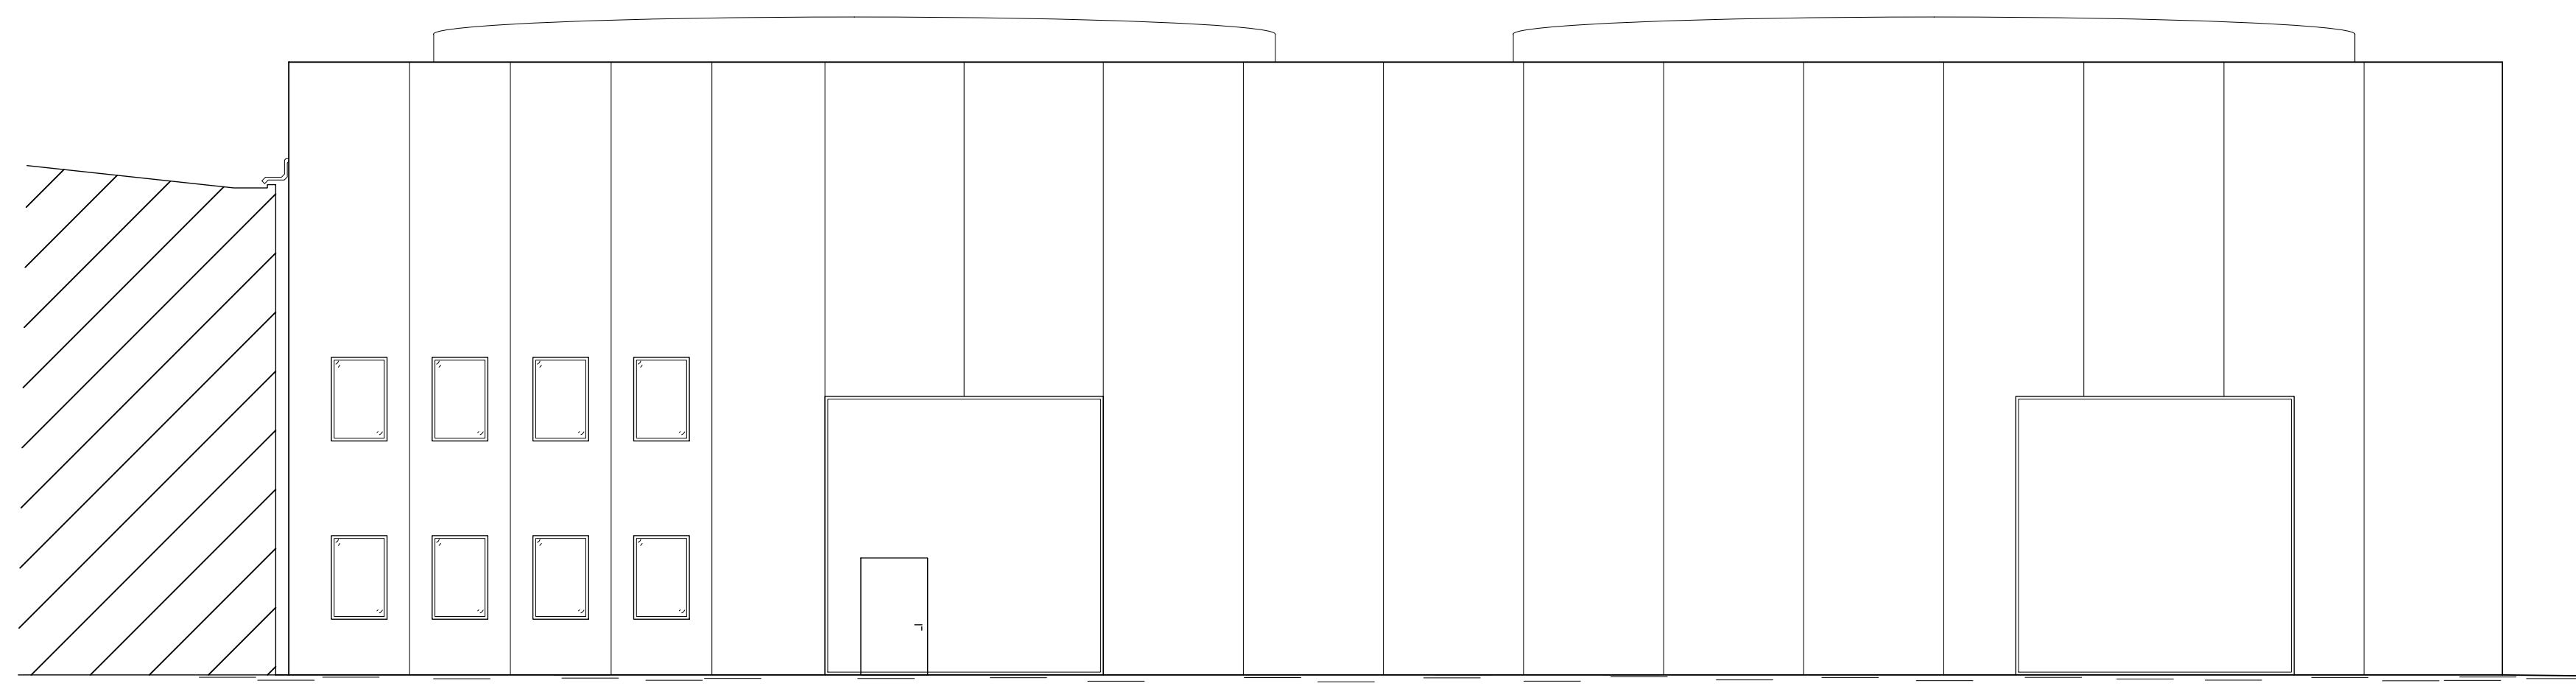

Prospetto SUD

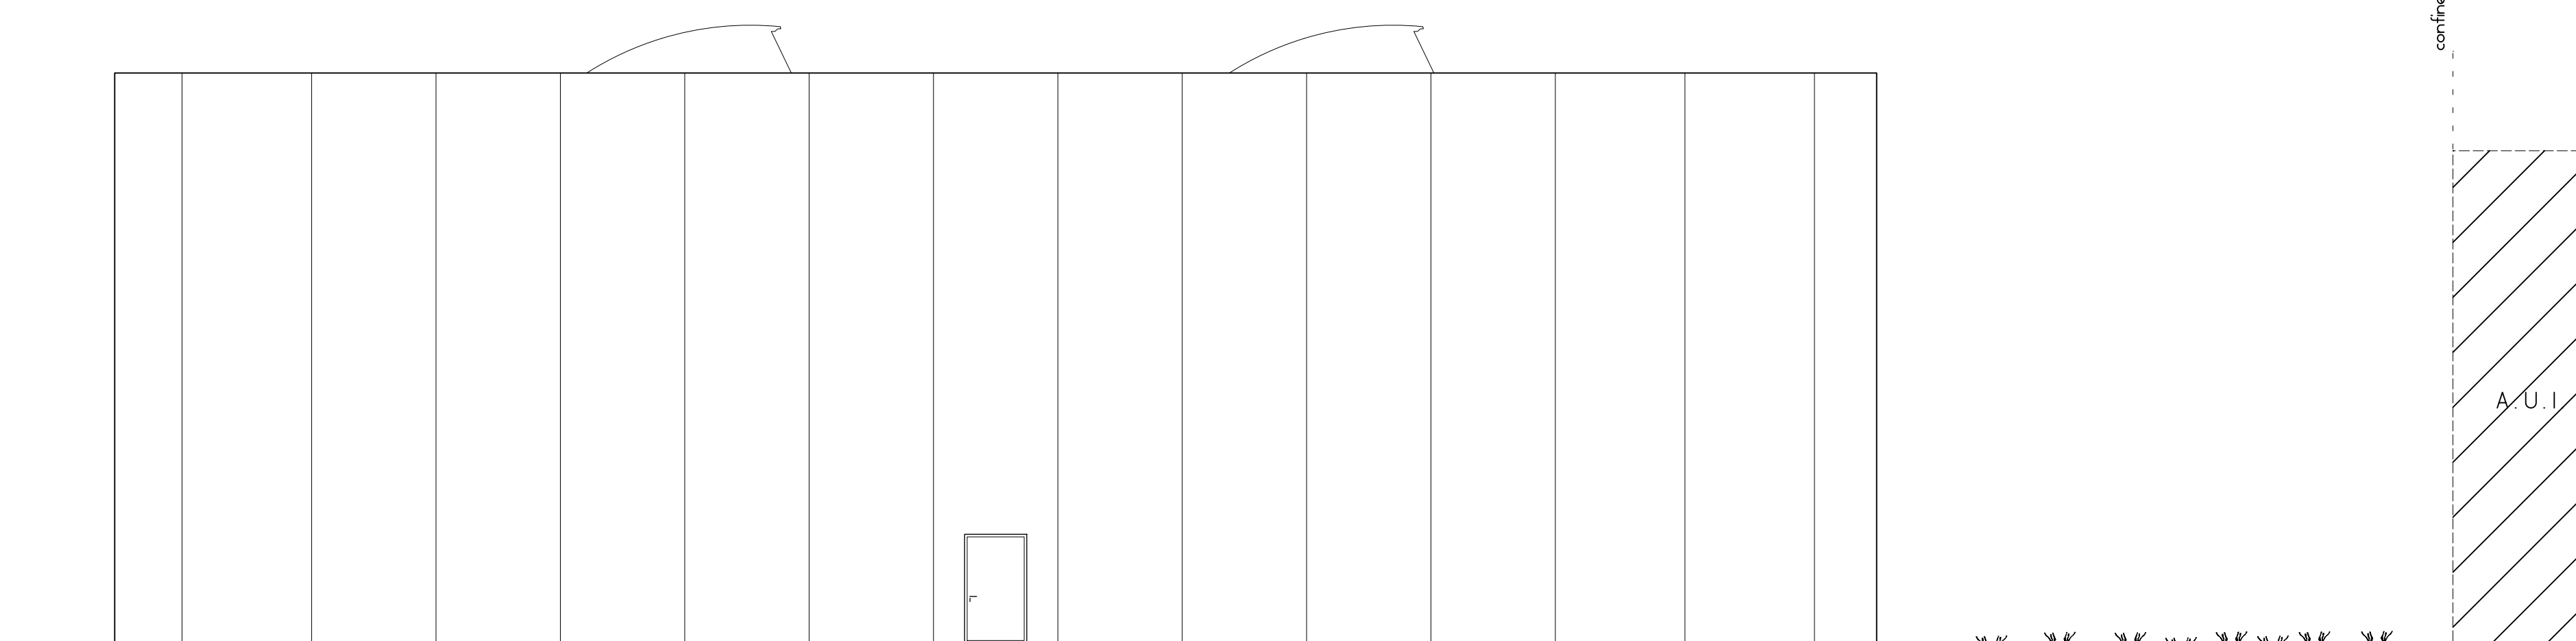


Prospetto EST

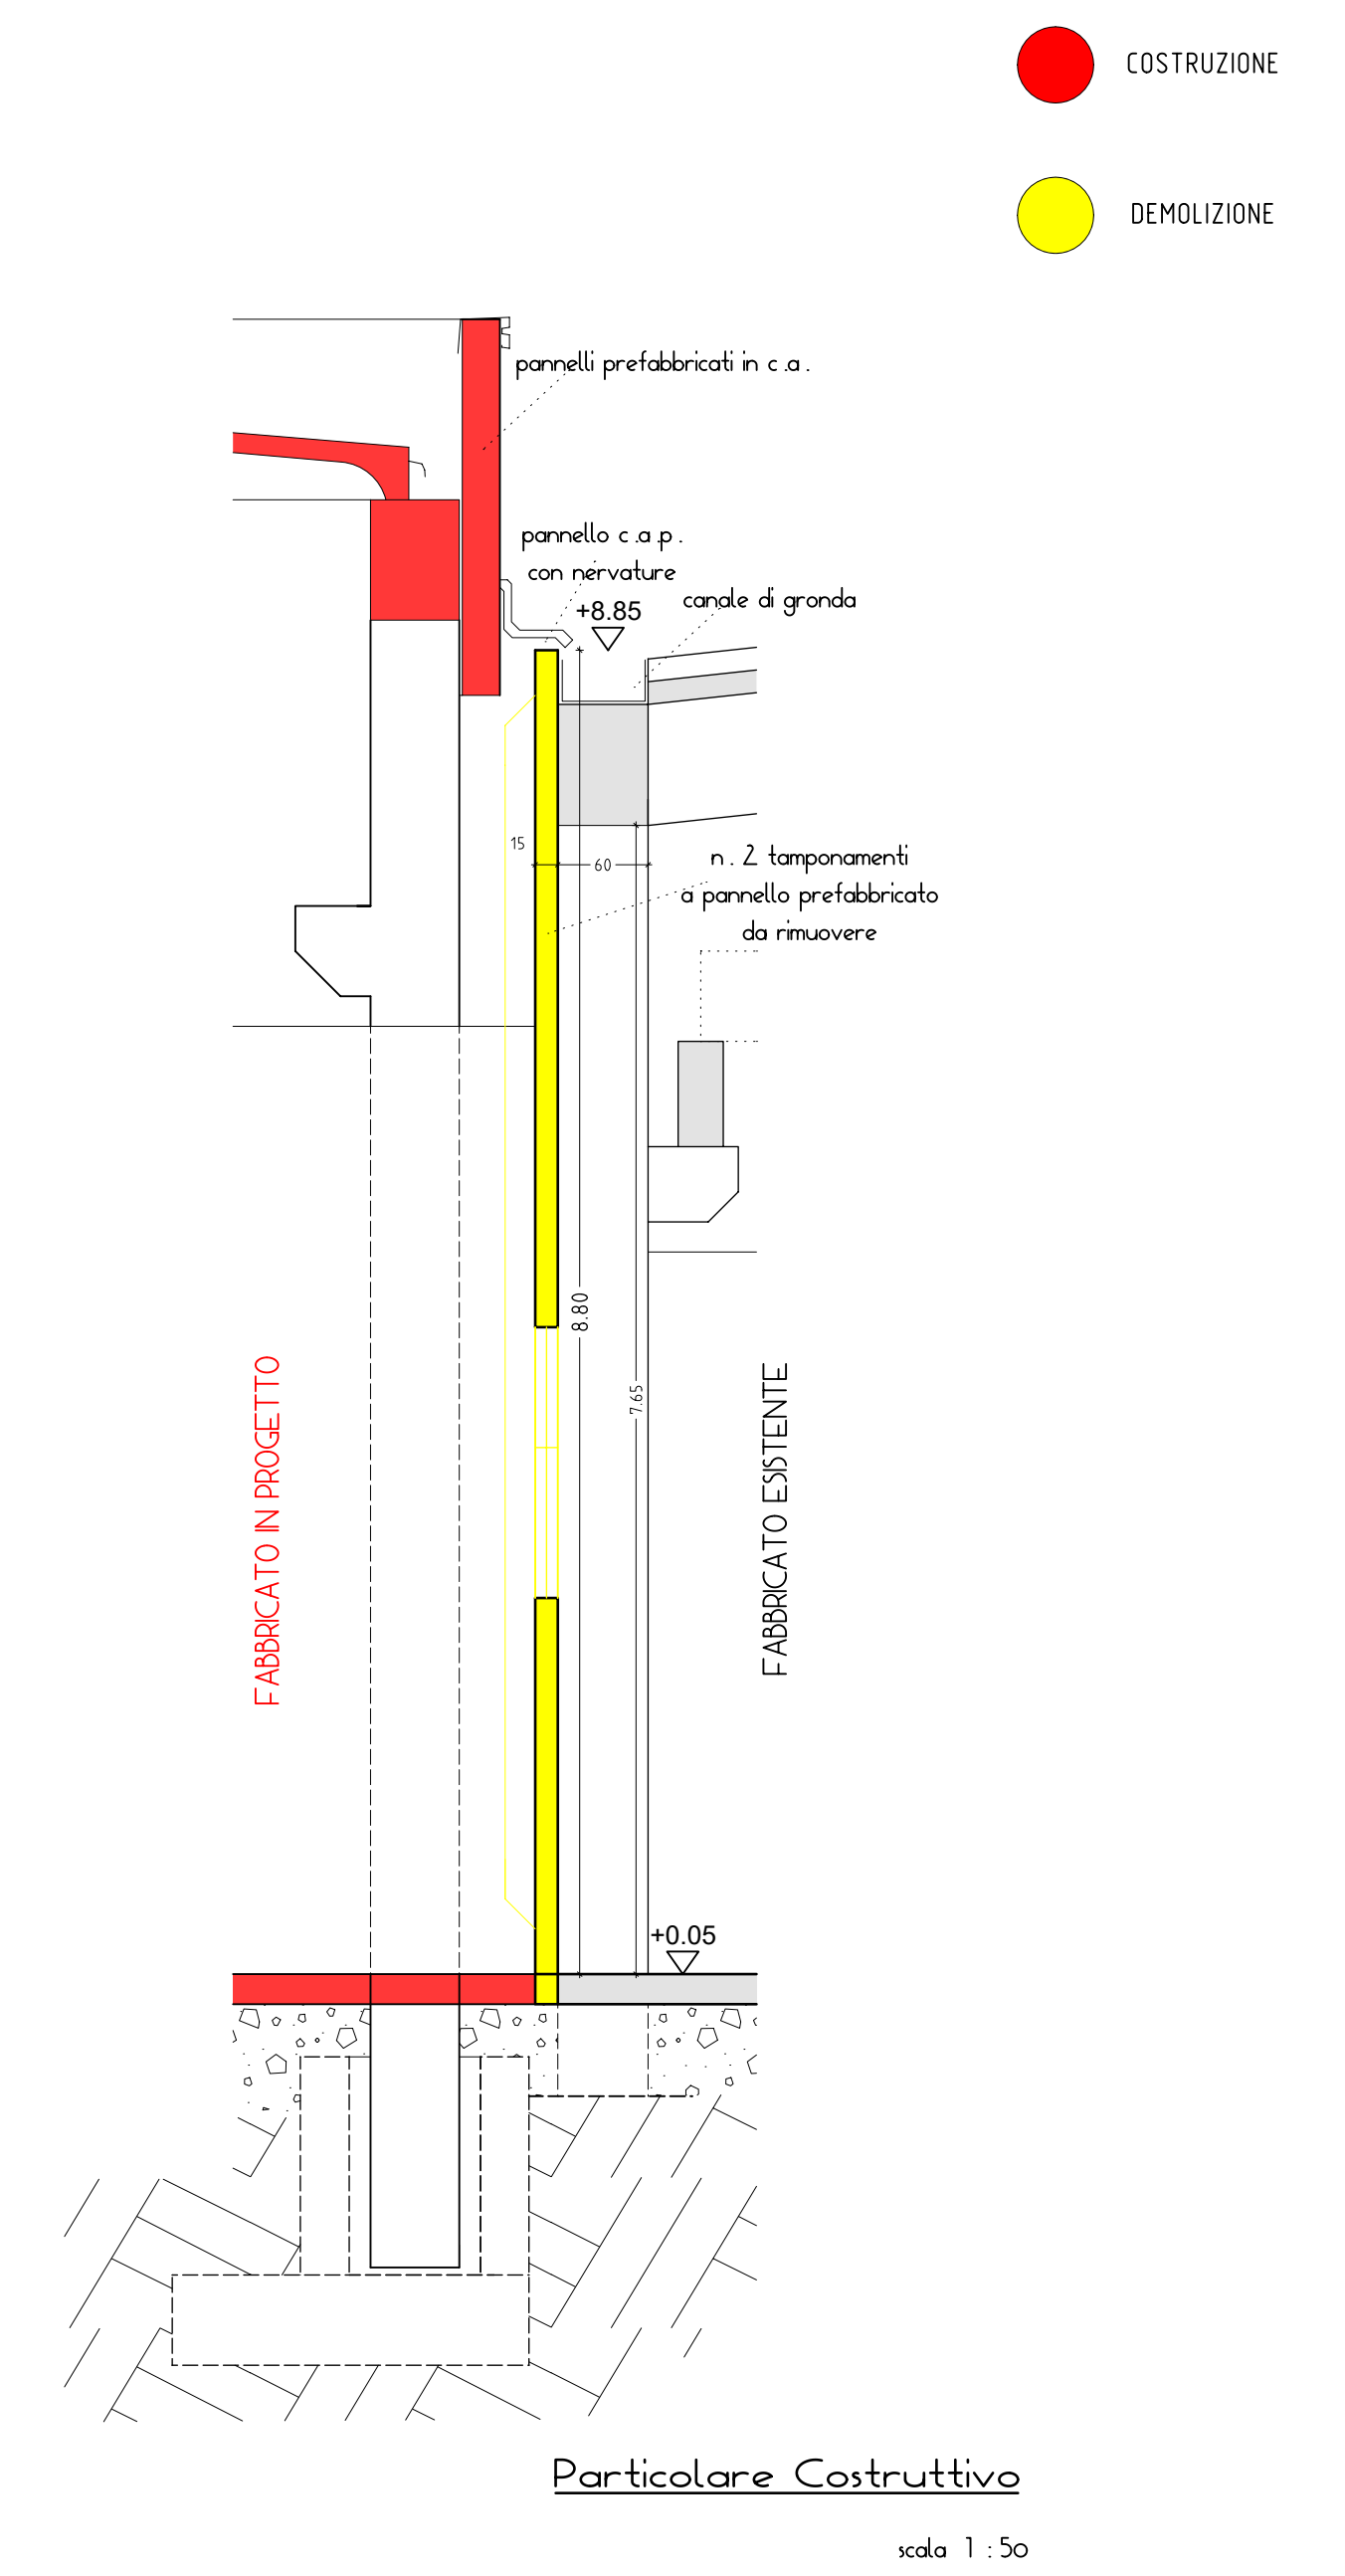

Particolare Costruttivo


scala 1:50

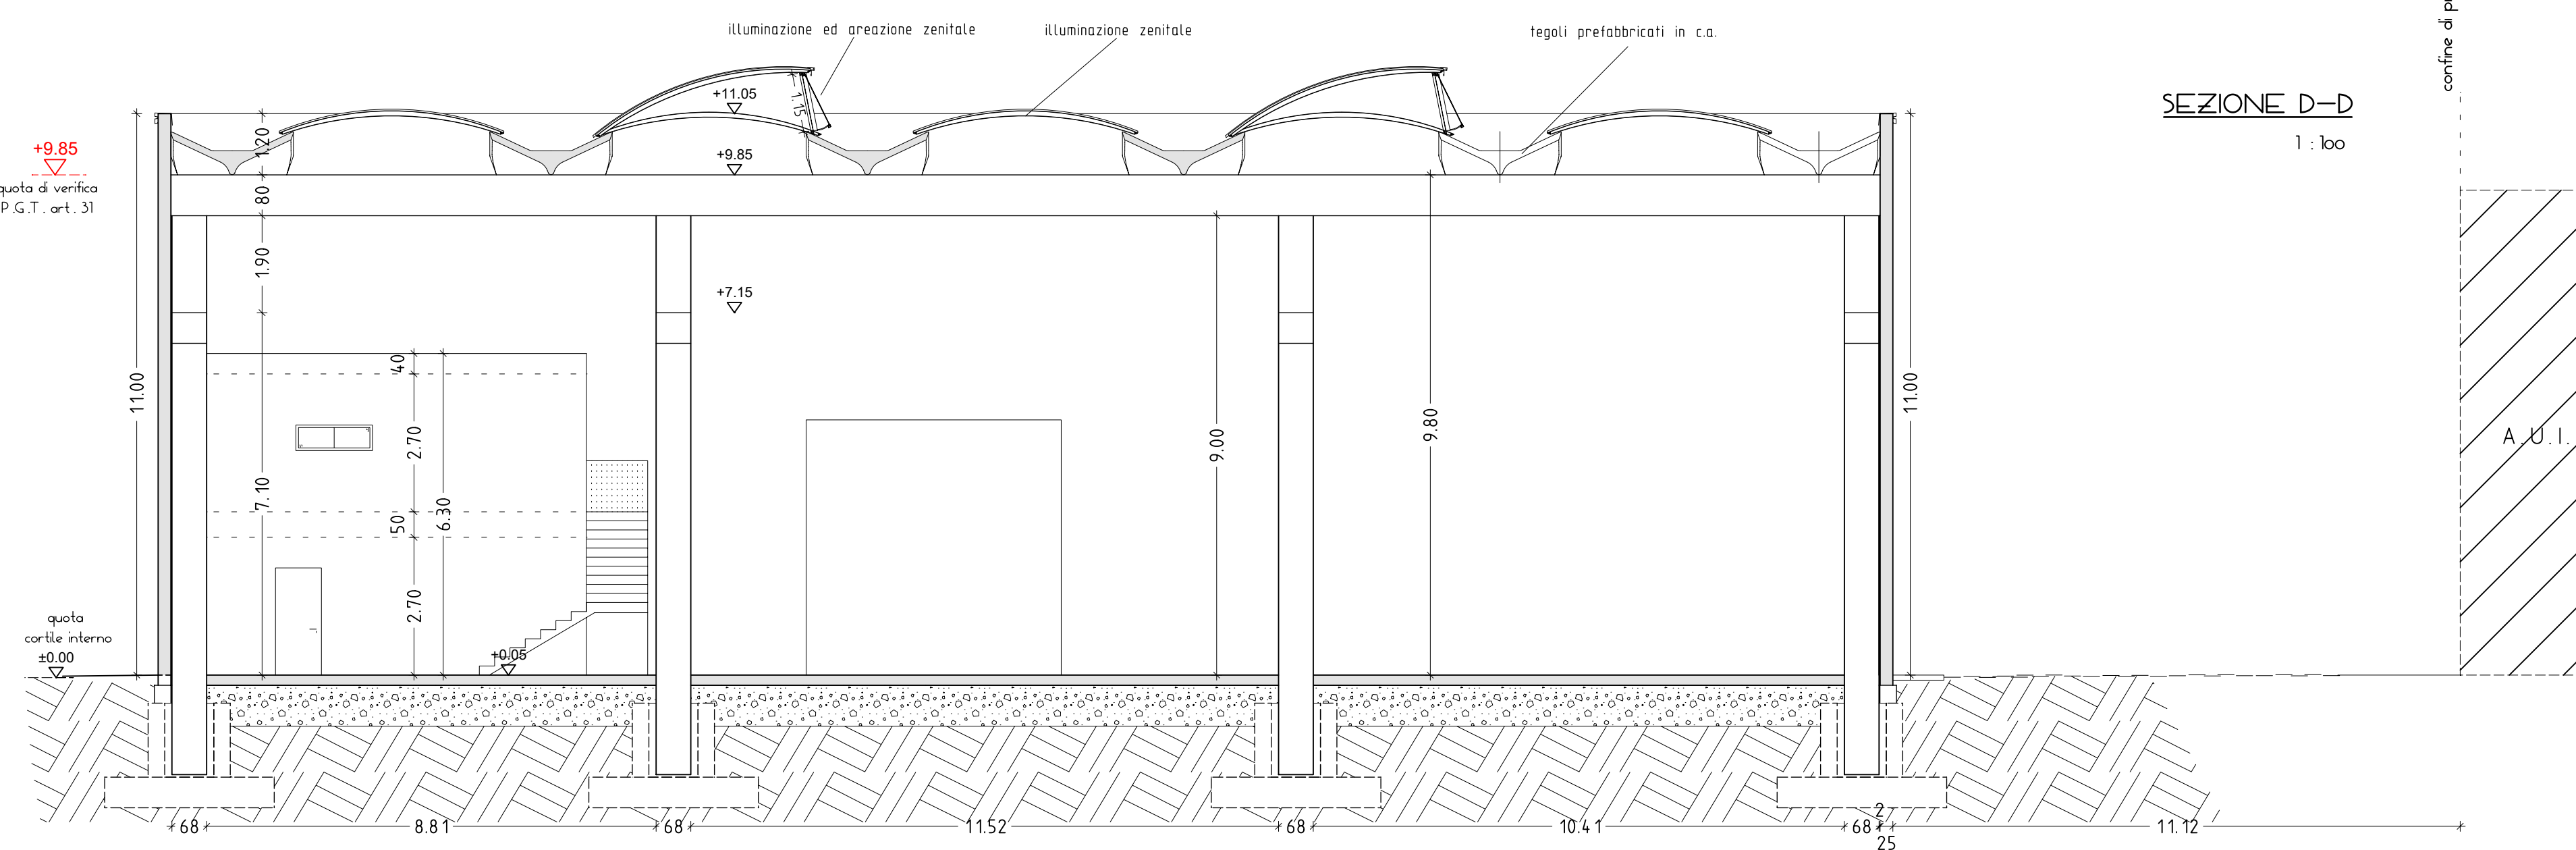

SEZIONE D-D

1:100

Scala 1:100

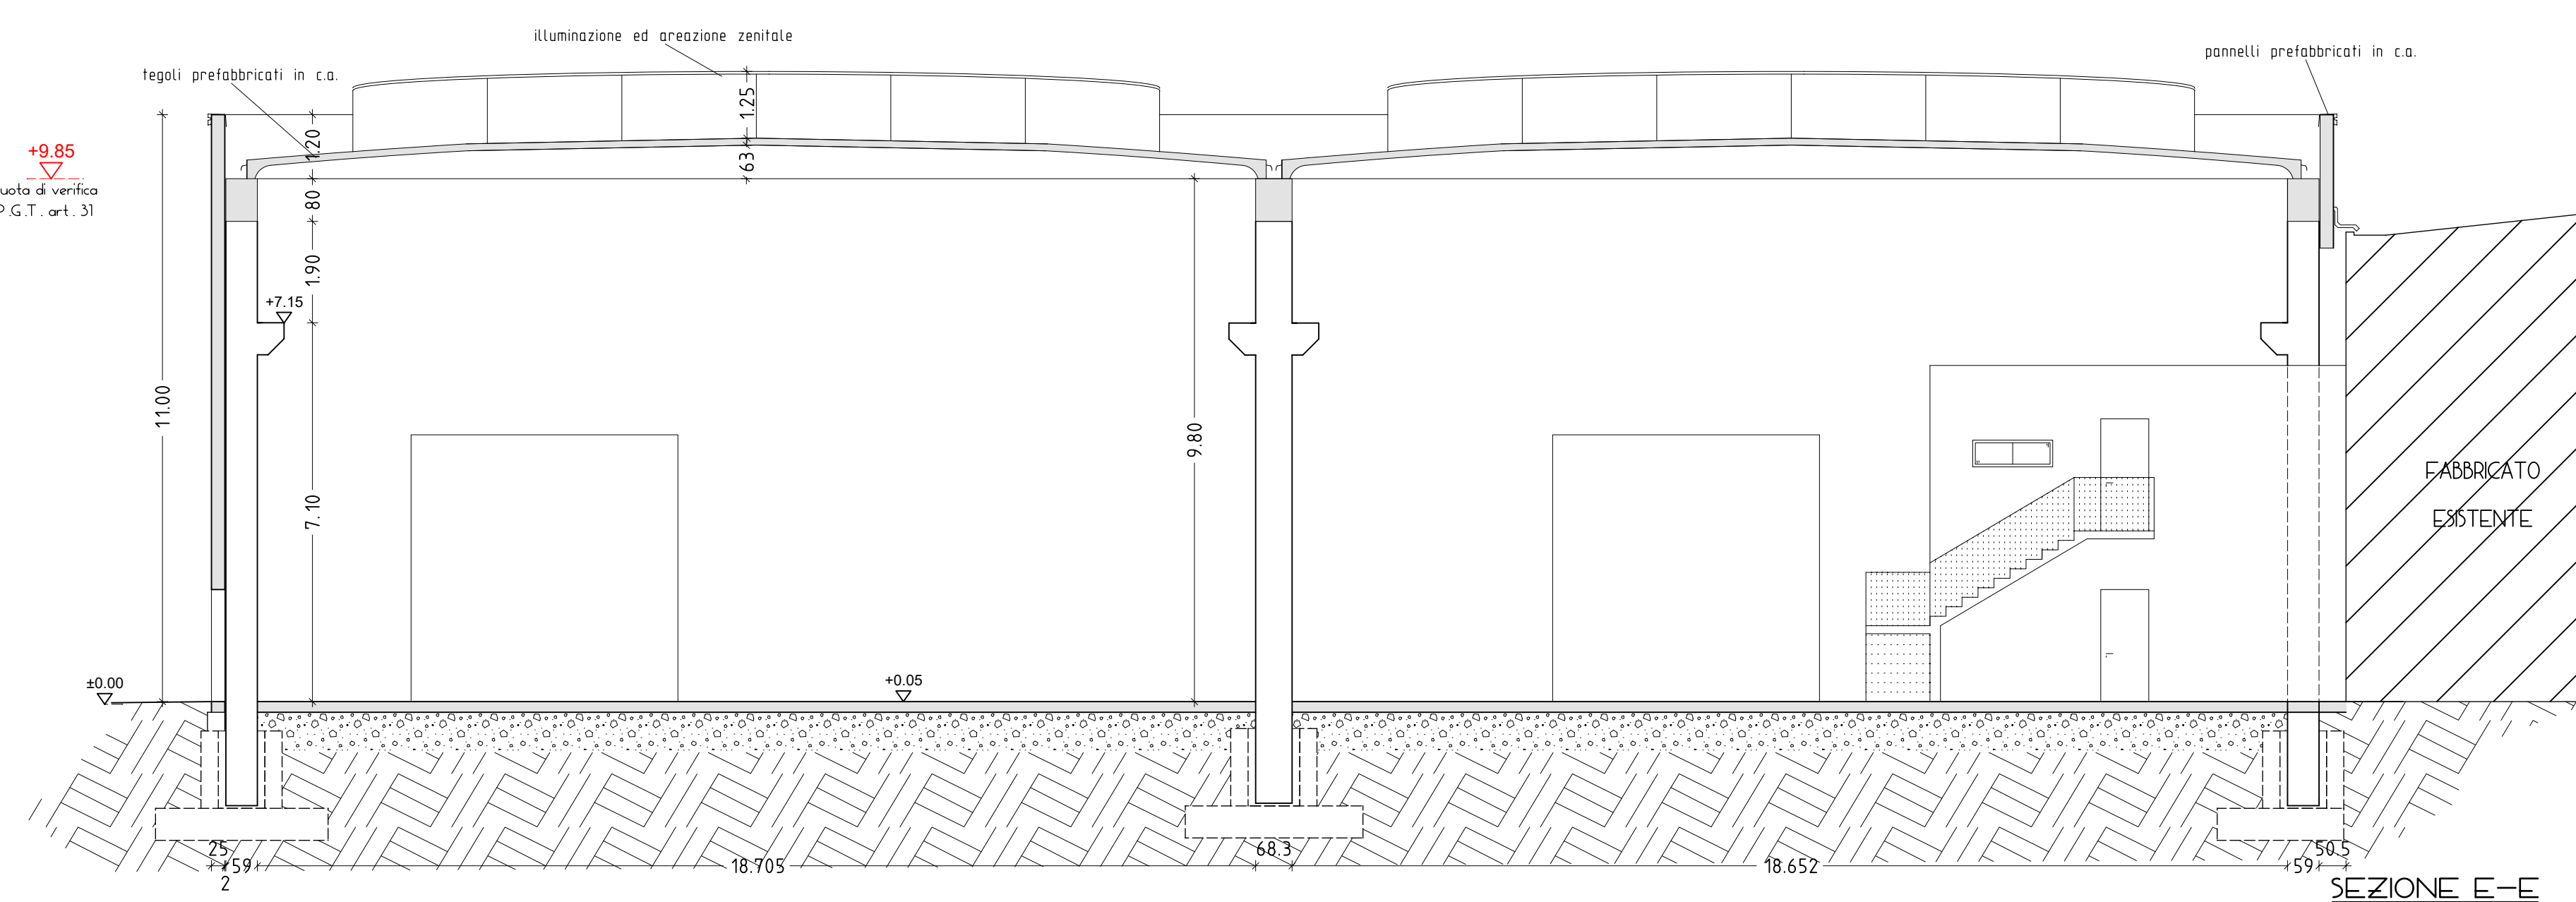


SEZIONE E-E

Permesso di Costruire

art. 20, d.P.R. 6 giugno 2001, n. 380 - art. 8, d.P.R. 7 settembre 2001, n. 160
procedimento semplificato di proposta di variante agli strumenti urbanistici

AMPLIAMENTO EDIFICIO INDUSTRIALE

via IV Novembre, 159 SOLBIATE OLONA (VA)
mappali 1368 - 7829 fg. 4

Proprietà:  B F M s.r.l. P.IVA-Cod. Fisc. 01231980127
via IV Novembre, 159
Solbiate Olona (VA)

- LA PROPRIETA'

- IL PROGETTISTA

- IL DIRETTORE LAVORI

- L' ESECUTORE DEI LL.

Tavola N. 1

PROGETTO

Prospetti - Sezioni - Particolare

studio tecnico ZAMPINI geom. ANDREA
FAGNANO OLONA (VA) - via Monte Rosa, 49 - Tel.0331/611411 - p. I.V.A. 02696770128