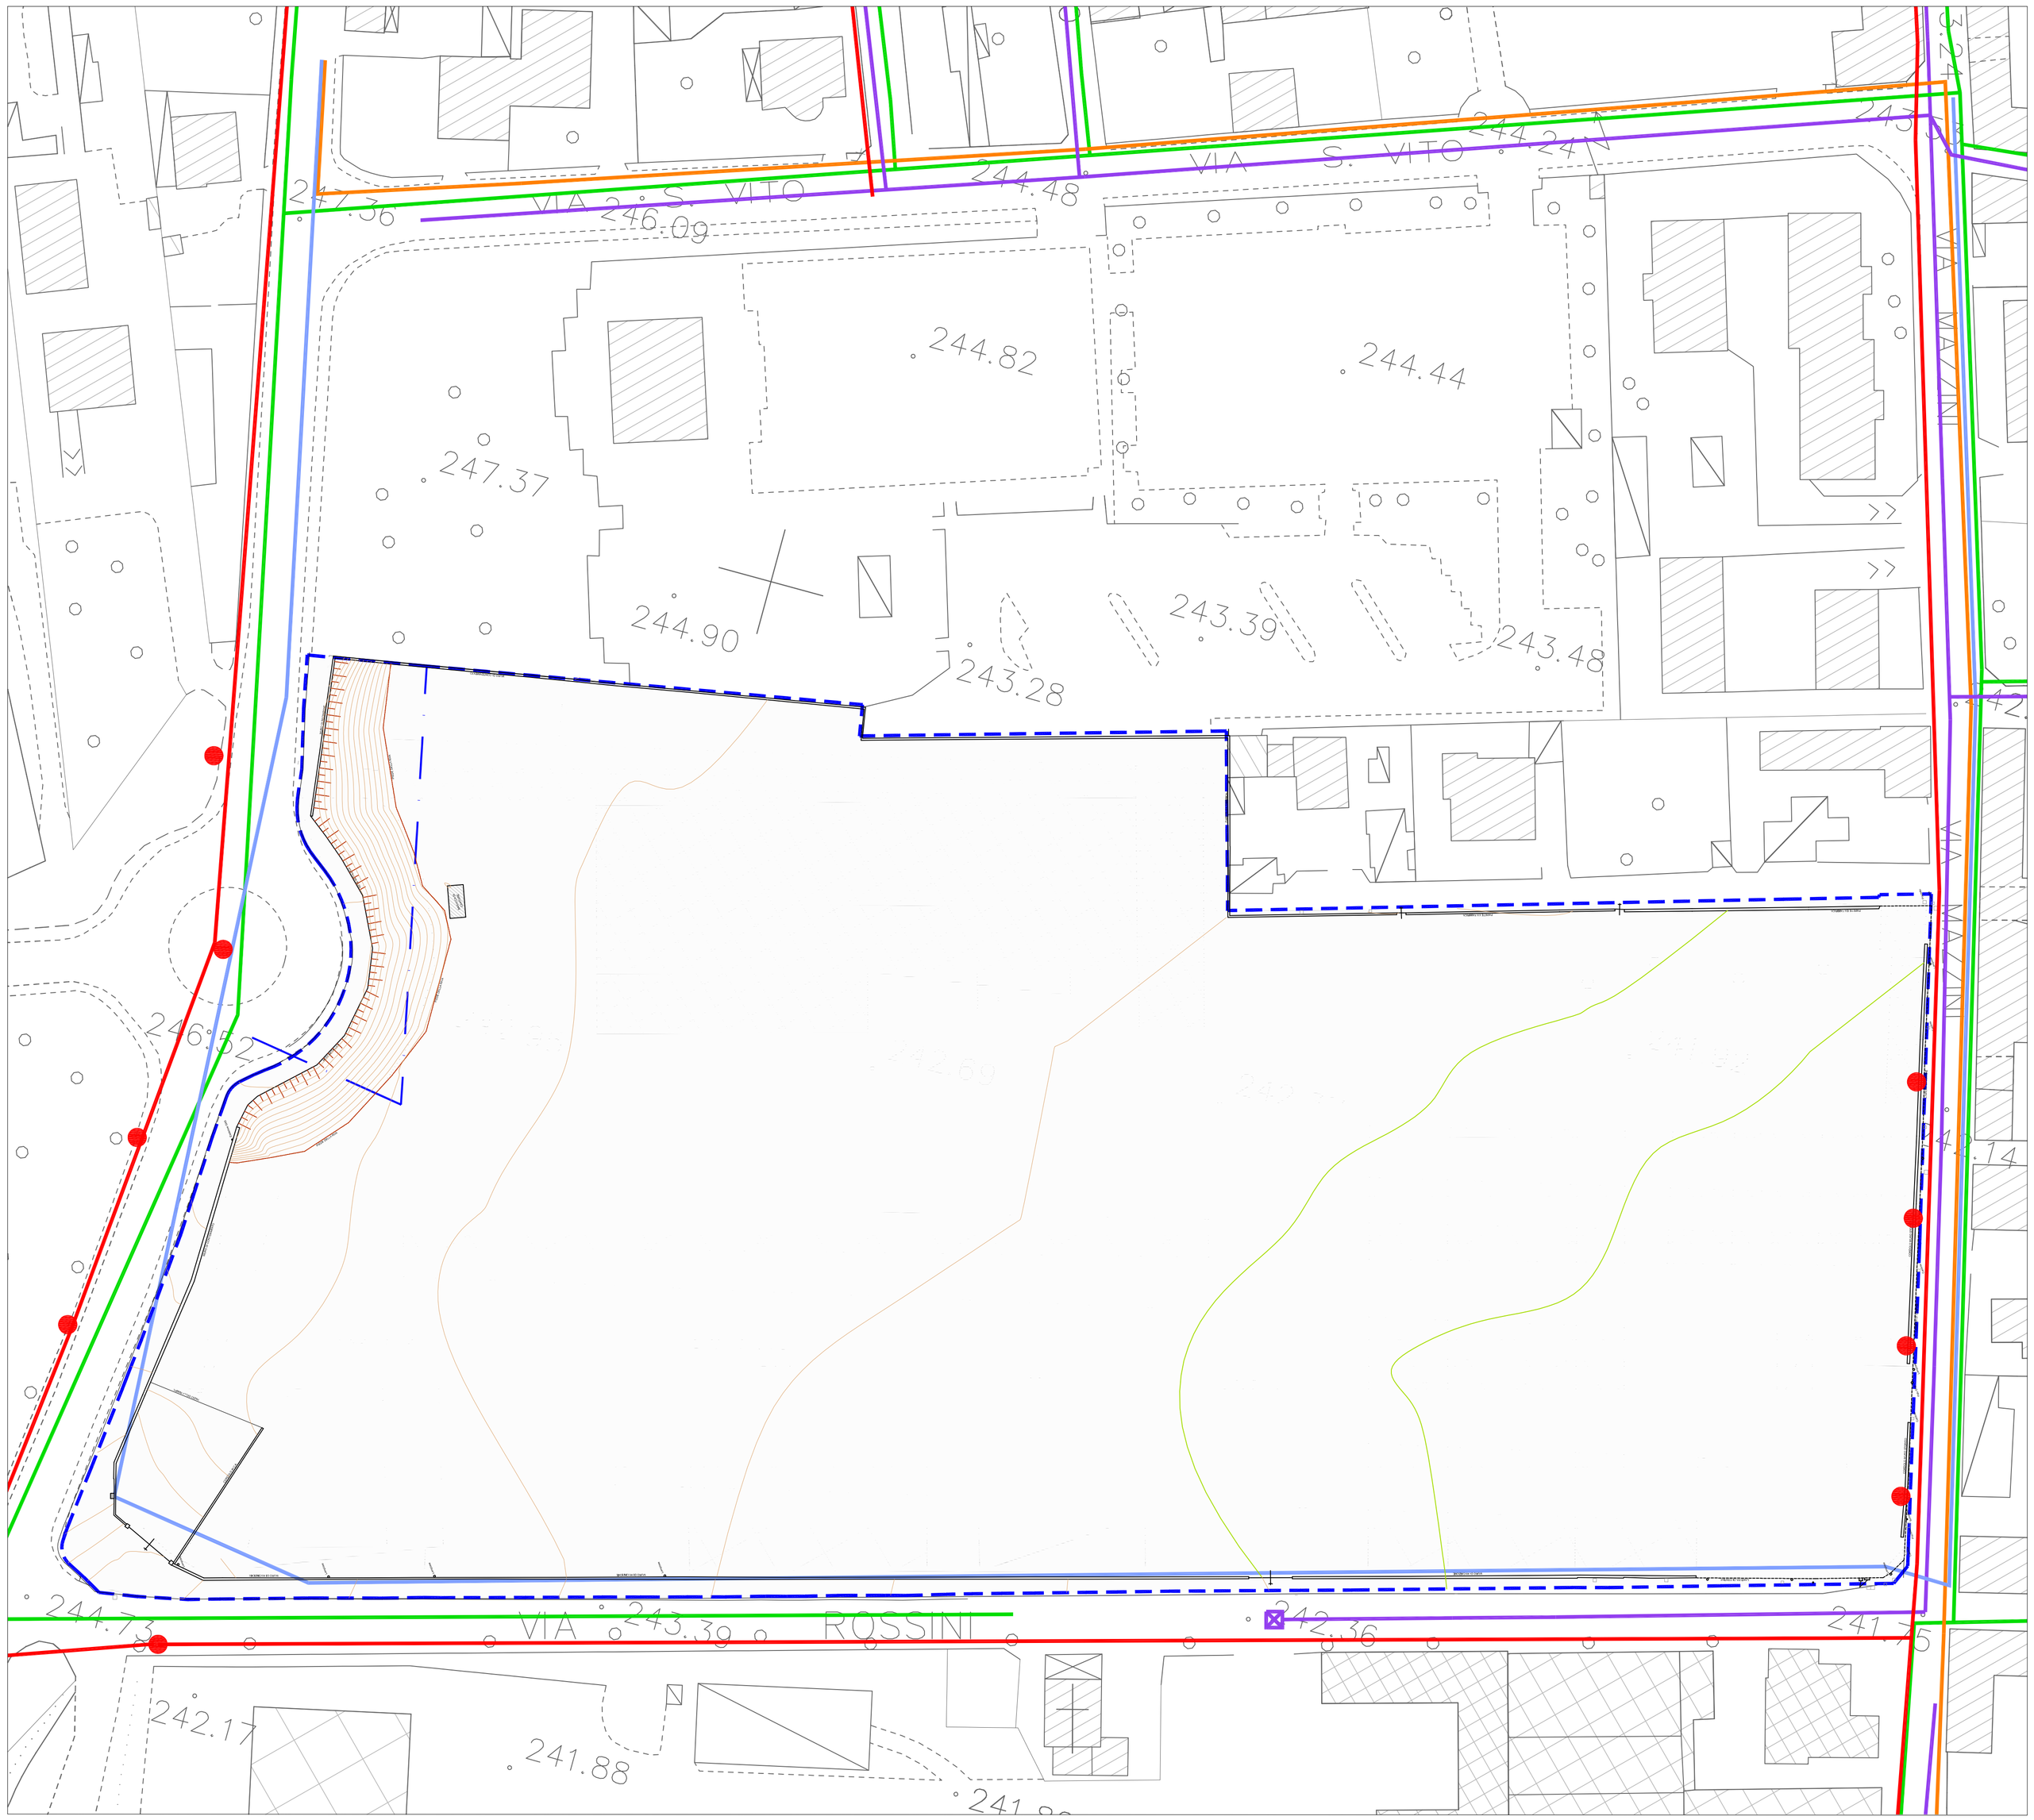

LEGENDA RETI ESISTENTI

- Perimetro lotto d'intervento
- Limite mappale di proprietà comunale
- Rete fognaria acque nere
- Rete acqua potabile
- Rete gas
- Rete Telecom
- Rete Enel
- Punti pubblica illuminazione

COMUNE DI SOLBIATE OLONA

Provincia di Varese

oggetto

PROGRAMMA INTEGRATO DI INTERVENTO

AREA EX COMPARTO INDUSTRIALE S.I.R.

Via Mazzini, via Rossini, via Patrioti

proprietario

TIGROS S.P.A.
via del Lavoro, 45
21048 SOLBIATE ARNO (VA)
Tel. 0331/986111 Fax 0331/986048
P. IVA 12790620152 - C.F. 00753150127

progettista

Arch. LETIZIA MORETTI
via del Lavoro, 45
21048 SOLBIATE ARNO (VA)
Tel. 0331/986111 Fax 0331/986048

titolo

INQUADRAMENTO DELLE RETI INFRASTRUTTURALI E DEI SERVIZI ESISTENTI

Tav. 12

REVISIONI		
n.	data	modifiche
0		

scala 1:500

data 12/09/2017

VIETATE LE RIPRODUZIONI E RISERVATI I DIRITTI D'AUTORE AI TERMINI DI LEGGE.