



FRONTE CORTILE

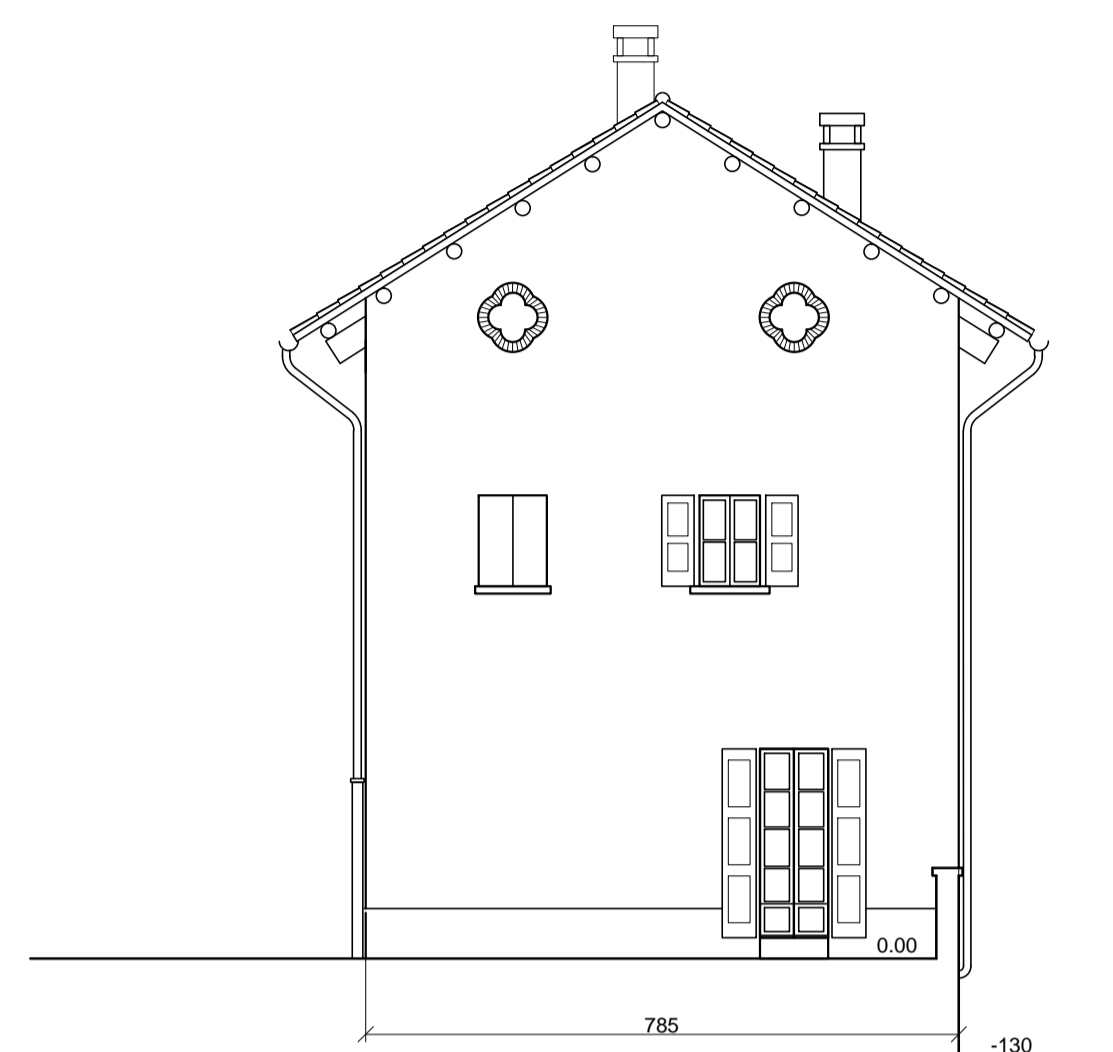


FRONTE PARCO



SEZIONE AA

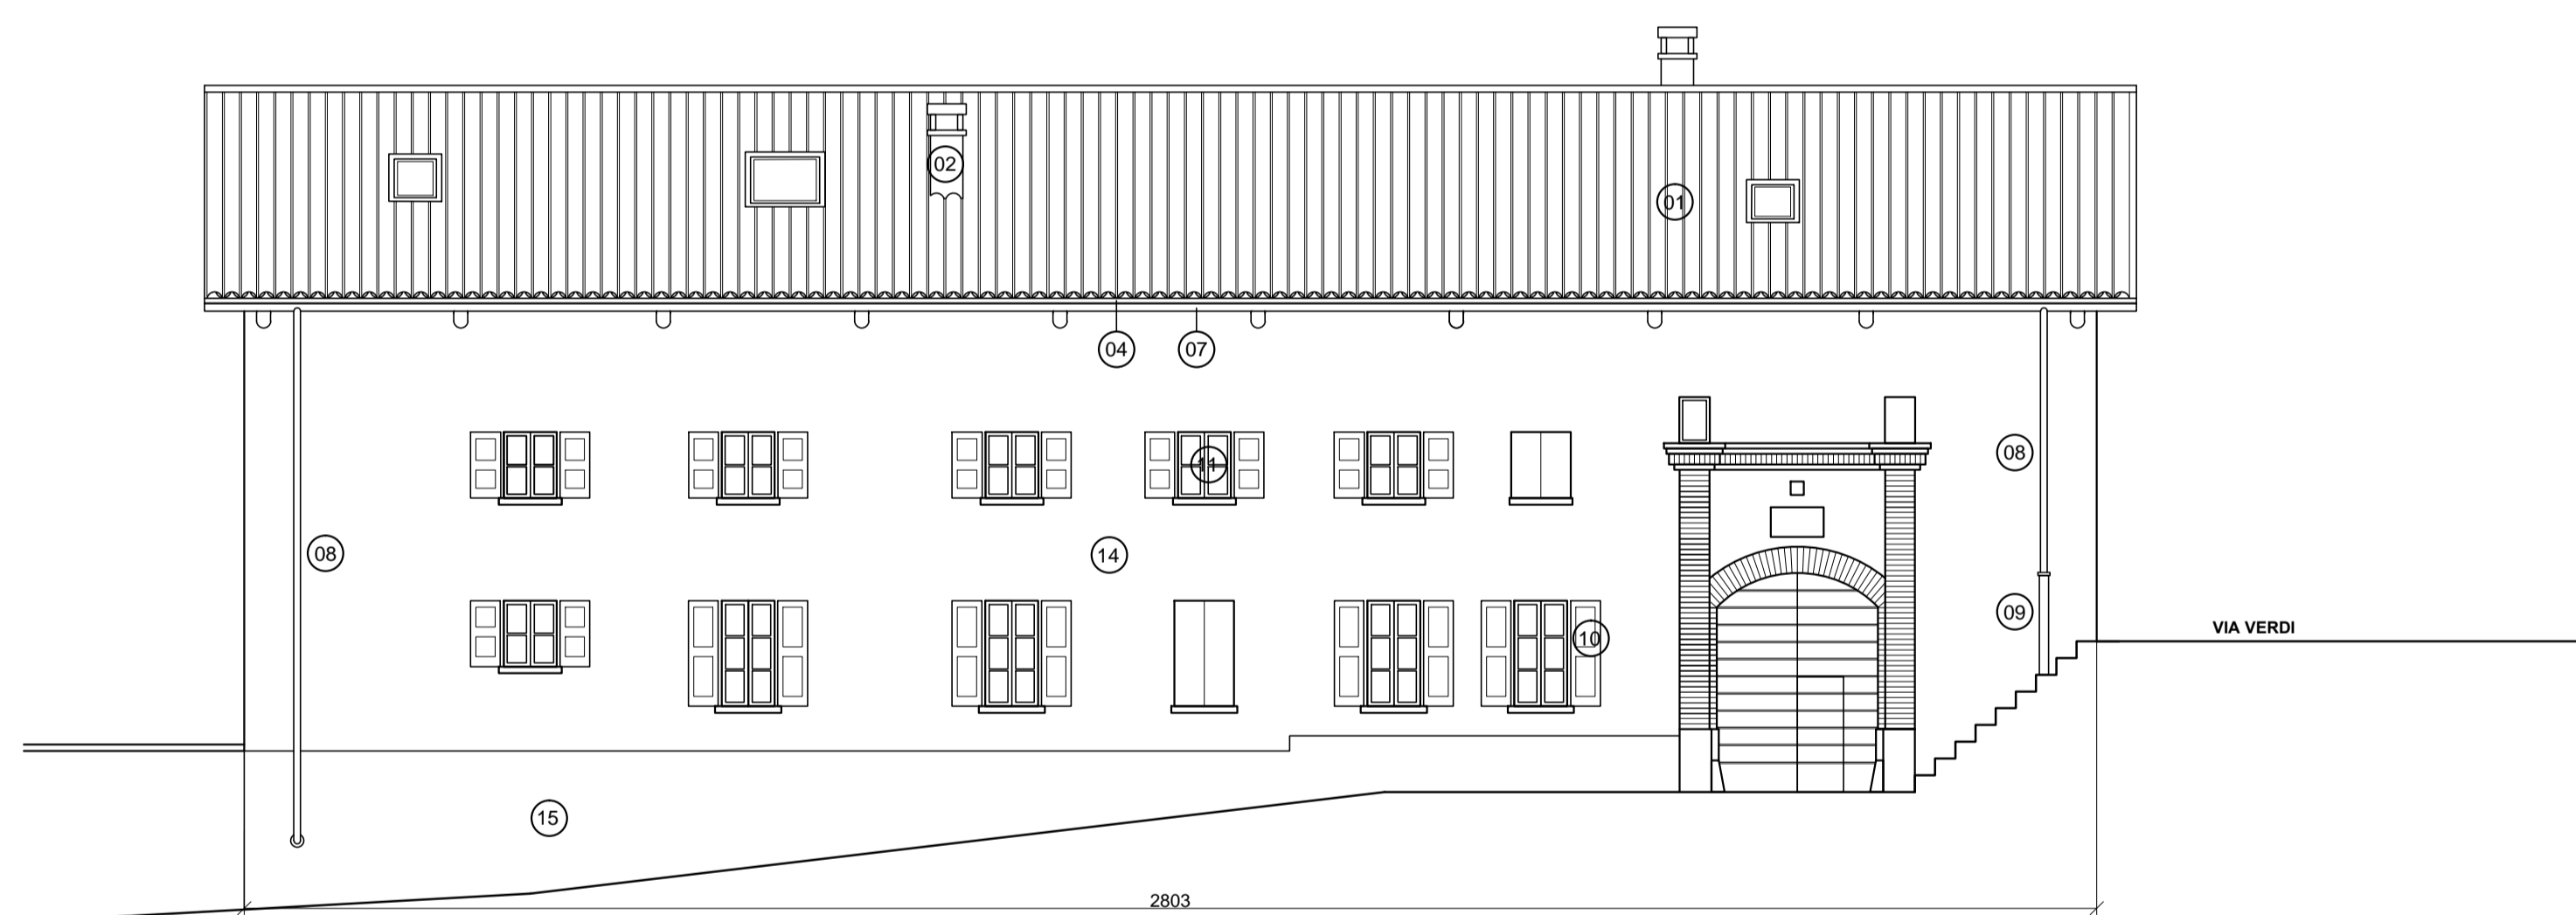

FRONTE NORD

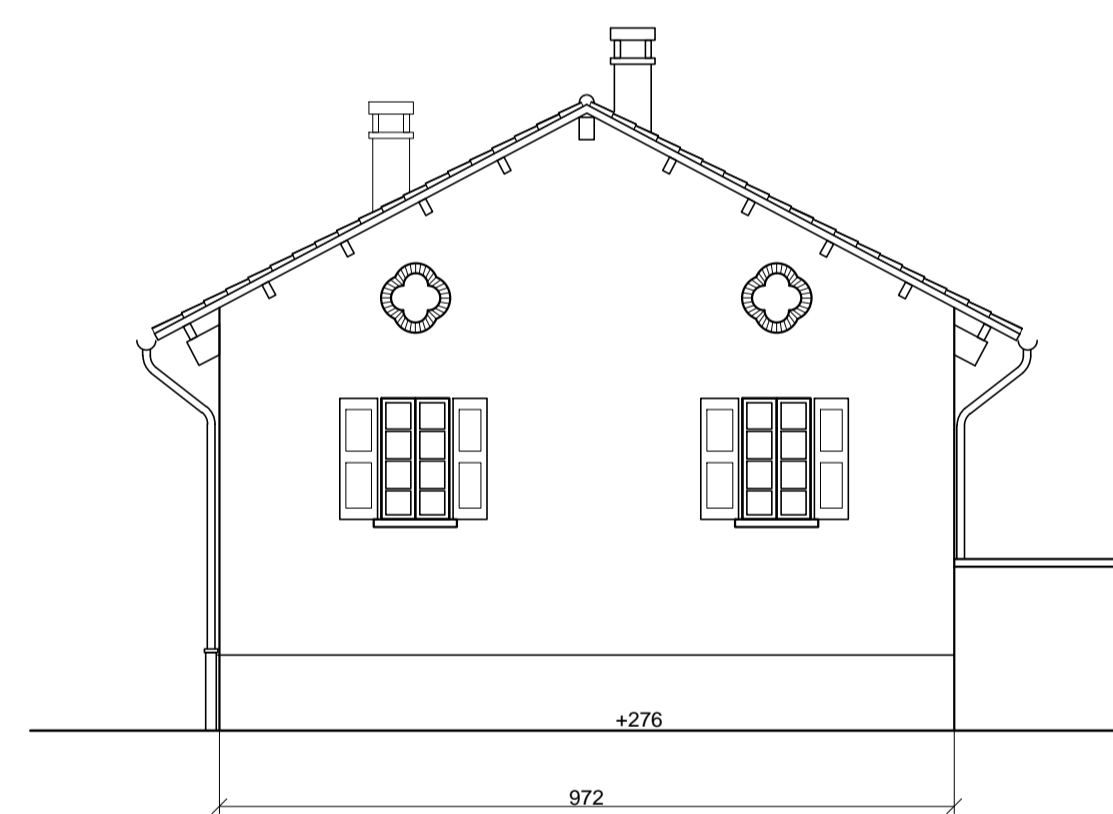


FRONTE SU VIA VERDI

IL PROGETTISTA

LA PROPRIETA'

LEGENDA DEI MATERIALI DI FACCIATA

- 01 copertura in coppi originali con sostituzione del 50% dello strato inferiore
- 02 camini ricostruiti con forma e materiali originali
- 03 pannello isolante sp. mm. 100
- 04 nuovi canali di gronda in lamiera verniciata colore rame invecchiato
- 05 membrana al vapore
- 06 nuovo assito in legno abete sp. mm. 25
- 07 struttura originale in legno mantenuta, lavata e verniciata
- 08 nuovi pluviali in lamiera verniciata colore rame invecchiato
- 09 nuovi terminali inferiori dei pluviali in ghisa naturale
- 10 antoni originali restaurati ed in parte integrati con uguali
- 11 finestre in legno con disegno originale verniciato in colore originale
- 12 superfici lapidee originali pulite e consolidate
- 13 superfici in laterizio originali pulite e consolidate
- 14 intonaci di facciata originali puliti e consolidati con sostituzione delle parti ammantate con malta di calce
- 15 zoccolatura come originale eseguita con malta deumidificante stralata fine
- 16 parapetto in ferro battuto color grigio antracite

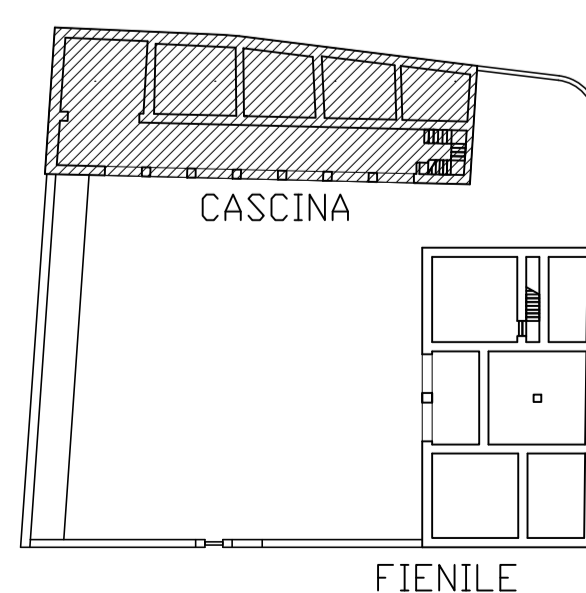

AGGIORNAMENTI

NOTE

COMUNE DI SUMIRAGO PIANO DI RECUPERO TR18	CASCINA AL PRASO VIA GIUSEPPE VERDI 15 CAIDATE DI SUMIRAGO (VARESE)	C
PIERGIORGIO FASOLI ARCHITETTO FILIPPO VISCONTI ARCHITETTO	VIA DANTE ALIGHIERI 10 21040 SUMIRAGO VARESE T +39 0331 906586 - studio.visconti@alice.it	
INCARICO	SIGNOR GIOVANNI BARBIANO DI BELGIOJOSO PIAZZA SANT'ALESSANDRO 2 MILANO RECUPERO EDIFICI RUSTICI	PRD.N. 579
OGGETTO	PROGETTO EDIFICIO CASCINA, PROSPETTI E SEZIONI	TAVN. 15
		DATA 10-05-2014
		AGG. SCALA 1:100
		DIS. FILE