


PLANIMETRIA GENERALE

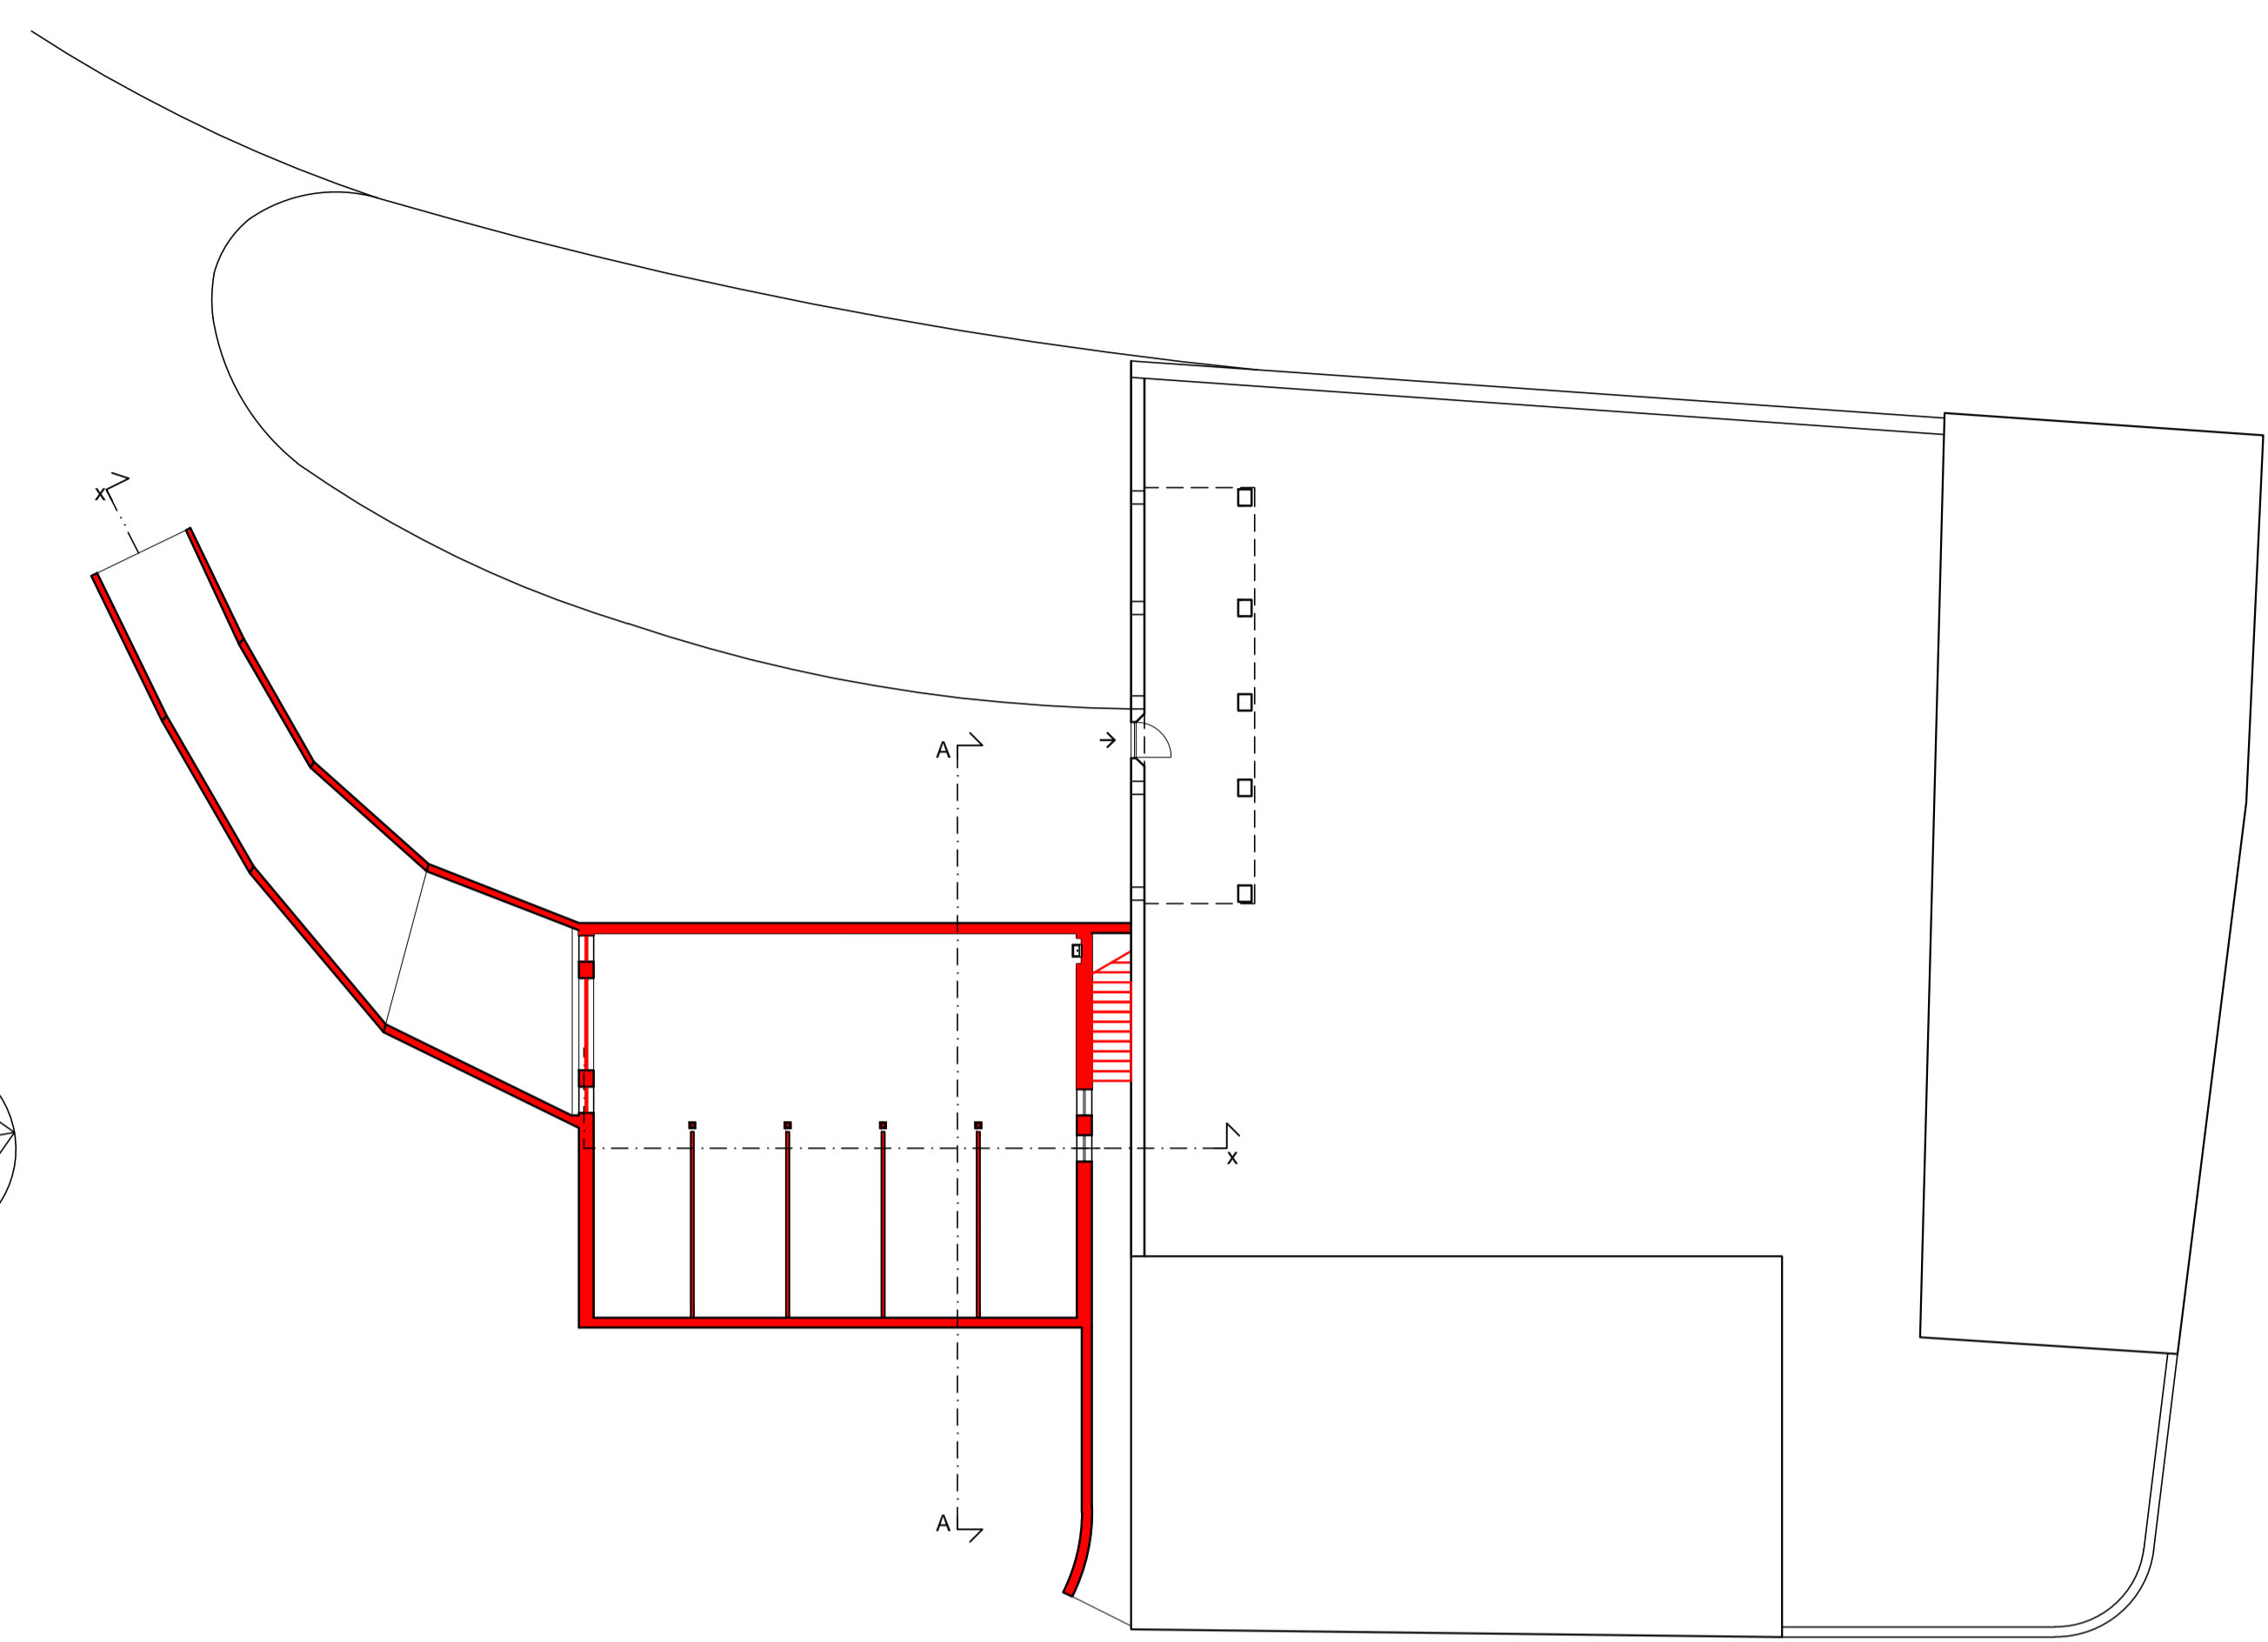

PIANTA AUTORIMESSA E LOCALI ACCESSORI

- LEGENDA**
- OPERE DI DEMOLIZIONE
 - OPERE DI NUOVA COSTRUZIONE

IL PROGETTISTA	LA PROPRIETA'
AGGIORNAMENTI	NOTE

COMUNE DI SUMIRAGO PIANO DI RECUPERO TR18	CASCINA AL PRASO VIA GIUSEPPE VERDI 15 CAIDATE DI SUMIRAGO (VARESE)	C												
PIERGIORGIO FASOLI ARCHITETTO FILIPPO VISCONTI ARCHITETTO	VIA DANTE ALIGHIERI 10 21040 SUMIRAGO VARESE T +39 0331 906586 - studio.visconti@alice.it	<table border="1" style="width: 100%; border-collapse: collapse;"> <tr> <td style="font-size: 0.8em;">PRD.N.</td> <td style="font-size: 0.8em;">TAVV.N.</td> </tr> <tr> <td style="text-align: center;">579</td> <td style="text-align: center;">32</td> </tr> <tr> <td style="font-size: 0.7em;">DATA</td> <td style="font-size: 0.7em;">10-05-2014</td> </tr> <tr> <td style="font-size: 0.7em;">AGG.</td> <td style="font-size: 0.7em;">SCALA</td> </tr> <tr> <td style="font-size: 0.7em;">OGGETTO</td> <td style="font-size: 0.7em;">1:200</td> </tr> <tr> <td style="font-size: 0.7em;">DS.</td> <td style="font-size: 0.7em;">FILE</td> </tr> </table>	PRD.N.	TAVV.N.	579	32	DATA	10-05-2014	AGG.	SCALA	OGGETTO	1:200	DS.	FILE
PRD.N.	TAVV.N.													
579	32													
DATA	10-05-2014													
AGG.	SCALA													
OGGETTO	1:200													
DS.	FILE													