



FRONTE CORTILE




FRONTE PARCO

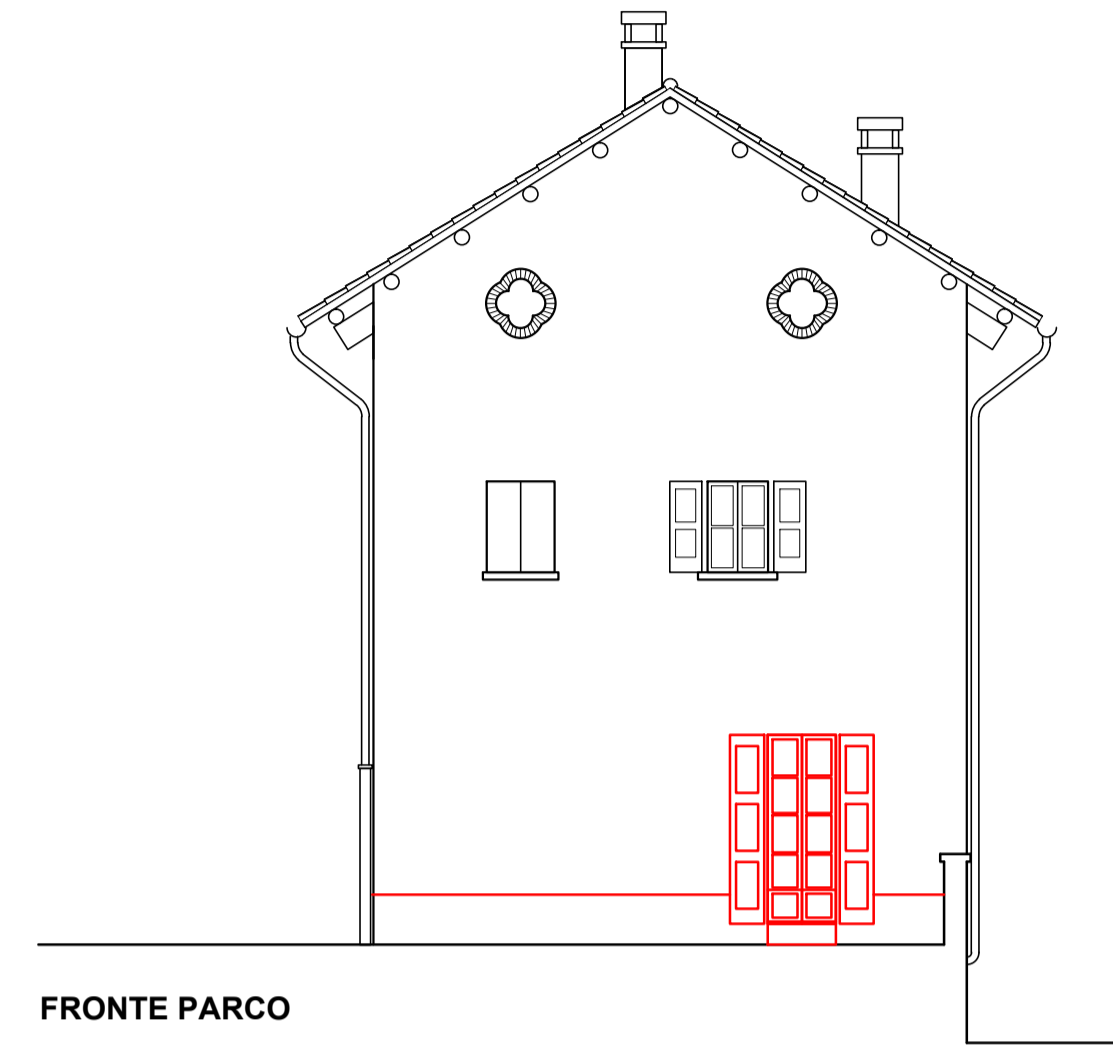

SEZIONE AA

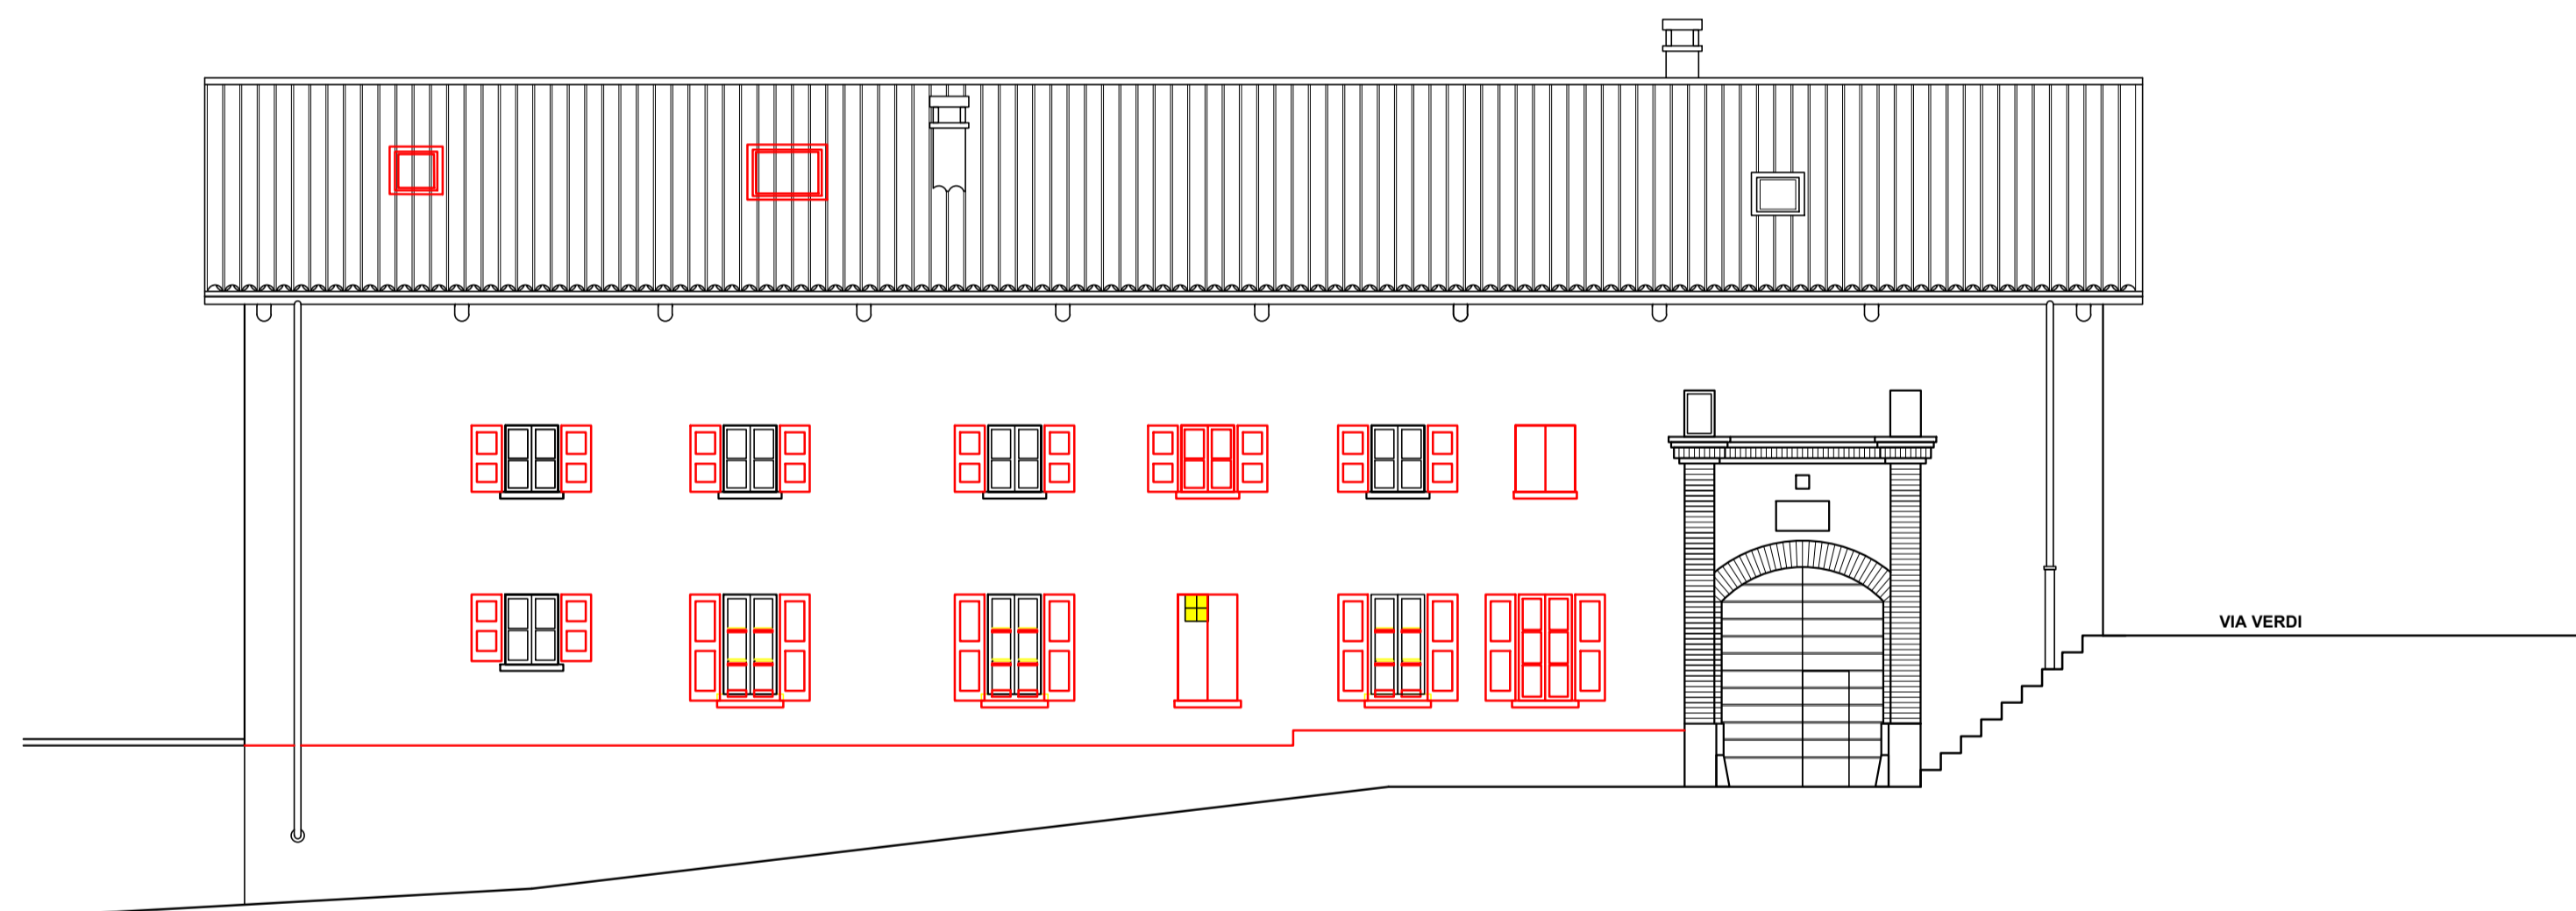

FRONTE NORD

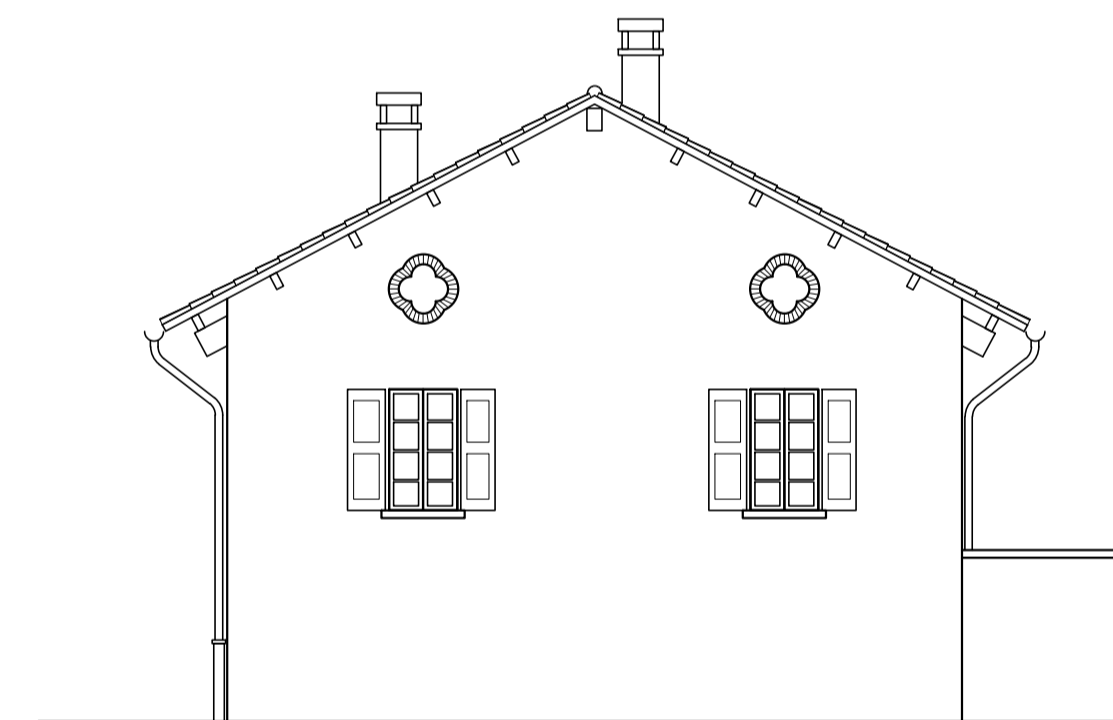

FRONTE SU VIA VERDI

LEGENDA


- OPERE DI DEMOLIZIONE
- OPERE DI NUOVA COSTRUZIONE

IL PROGETTISTA

LA PROPRIETA'

AGGIORNAMENTI

NOTE

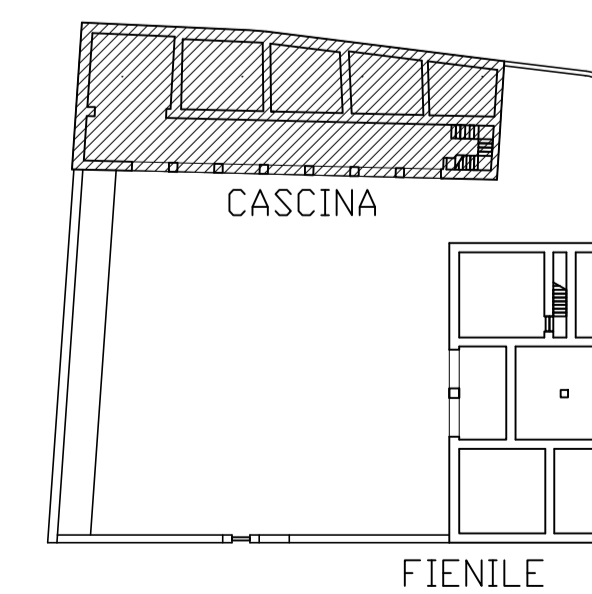

COMUNE DI SUMIRAGO PIANO DI RECUPERO TR18	CASCINA AL PRASO VIA GIUSEPPE VERDI 15 CAIDATE DI SUMIRAGO (VARESE)	C
PIERGIORGIO FASOLI ARCHITETTO FILIPPO VISCONTI ARCHITETTO	VIA DANTE ALIGHIERI 10 21040 SUMIRAGO VARESE T +39 0331 906586 - studio.visconti@alice.it	
	INCARICO SIGNOR GIOVANNI BARBIANO DI BELGIOJOSO PIAZZA SANT'ALESSANDRO 2 MILANO RECUPERO EDIFICI RUSTICI	PRD.N. 579
	OGGETTO SOVRAPPOSIZIONE EDIFICIO CASCINA, PROSPETTI E SEZIONI	TAV.N. 35
		DATA 10-05-2014
		AGG. SCALA 1:100
		DIS. FILE