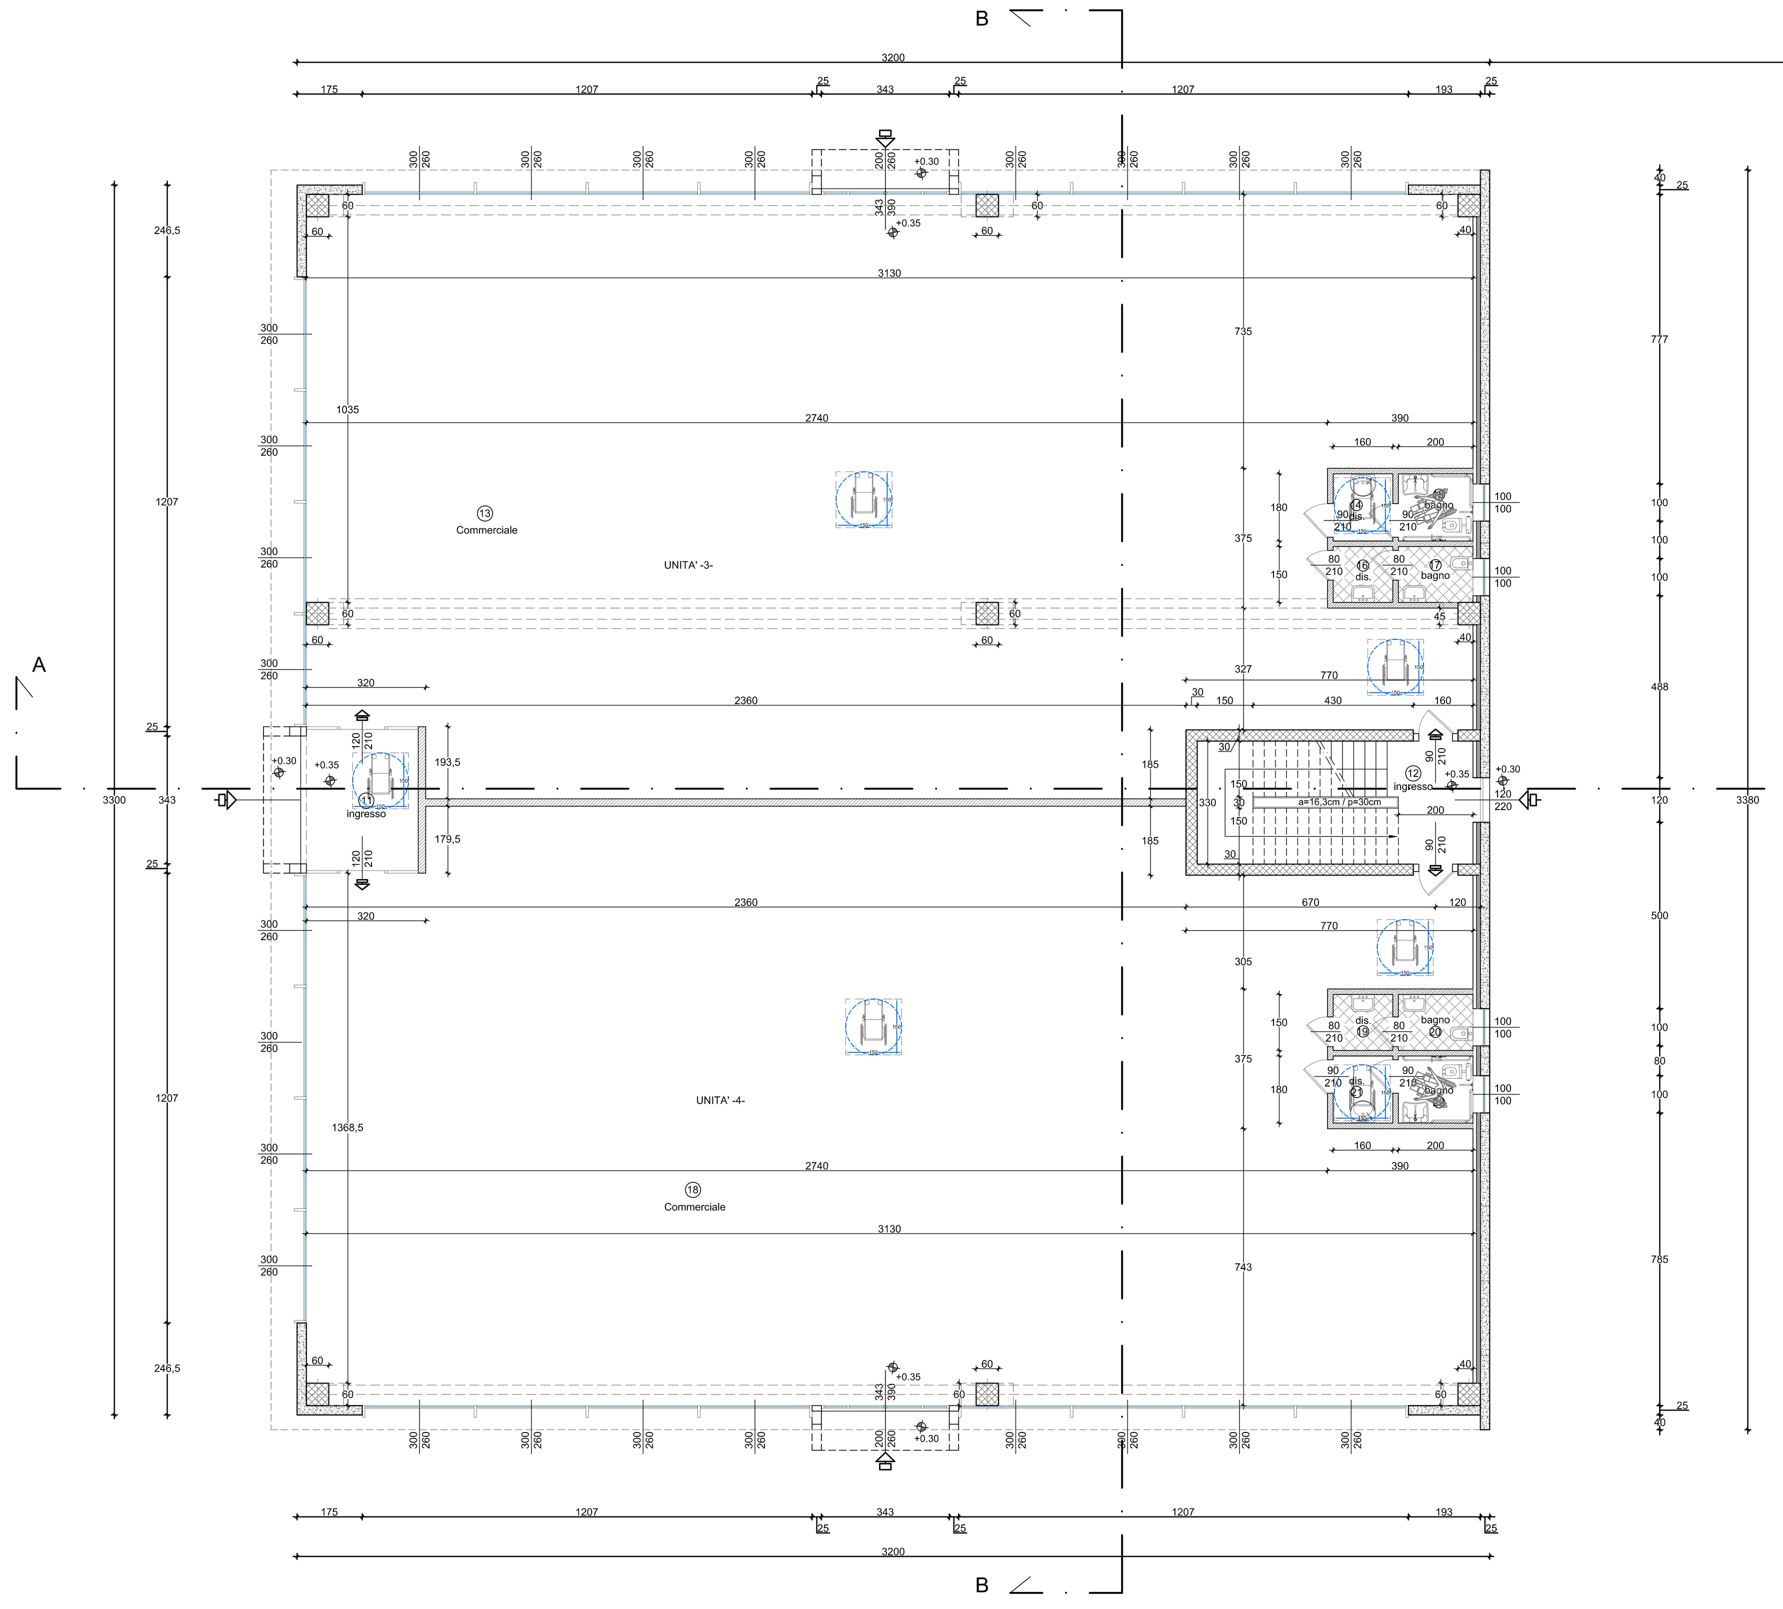

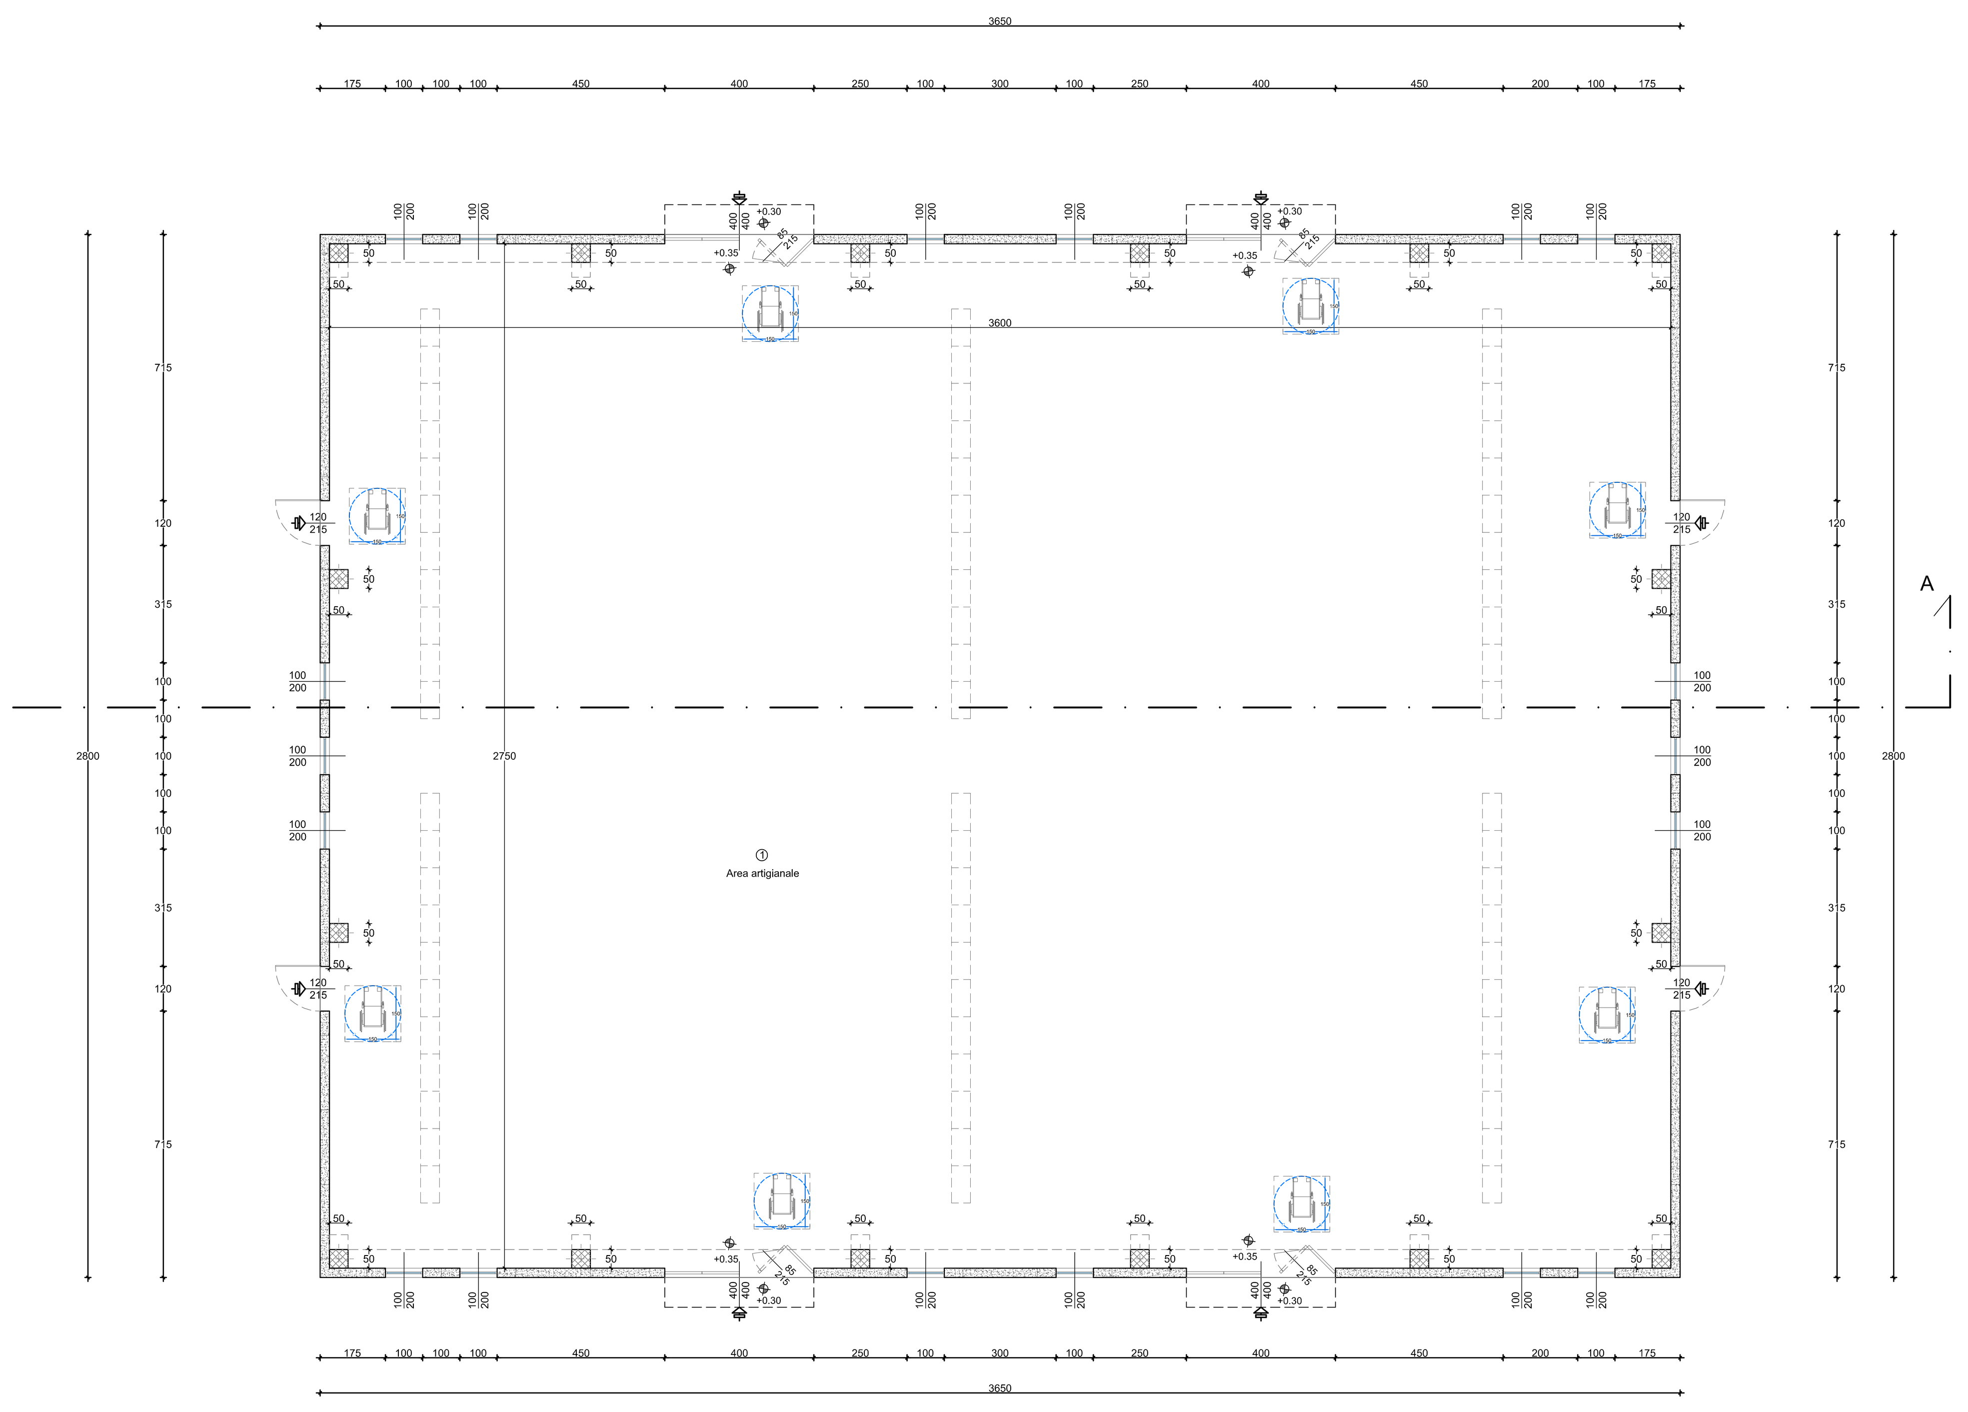

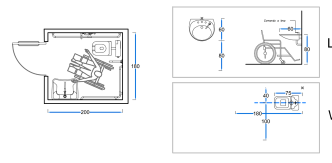

Lavabo di tipo sospeso con piano a 70 cm. da terra

Wc sospeso posto a 40 cm. dal maniglione

LEGENDA:

Spazio necessario alla rotazione di una sedia a ruote

Percorso di una sedia a ruote

Wc in demolizione

Wc sospeso posto a 40 cm. dal maniglione

Bidet in demolizione

Lavabo in demolizione

Lavabo di tipo sospeso con piano a 70 cm. da terra

Doccia in demolizione

Doccia a pavimento in costruzione dotata di sedile ribaltabile e doccia - telefono

* Tutti i percorsi interni ed esterni sono realizzati con materiali antisdrucciolevoli.
Il piano di lavoro delle cucine sarà posto a 70 cm. da terra per facilitarne l'accostamento della sedia a ruote.

n° copie	Data	Questa tavola sostituisce completamente la precedente tav. n°-	Revisione: -
... ...			

la committente	la direzione lavori	il progettista

committente
Omnigroup S.r.l.
Via Brunico n° 50, 21100 Varese (VA)

oggetto tavola
PIANTE PIANO TERRA
ai sensi della L. 6 e 13/89 e s.m.i.

titolo
D.P.R. 6 Giugno 2001, n° 380, T.U. s.m.i.
Progetto per la costruzione di due fabbricati di natura commerciale/artigianale. Apertura e gestione di un SUAP con l'Amministrazione per l'adeguamento degli indici urbanistici al P.G.T. applicazione della procedura prevista dall'art. 8 del D.P.R. 160/2010, proprietà in Ternate, Via I° Maggio, di cui ai mapp. 3319-3326-3375-3376-3377-3381-3391-3478-3374

Tel. e fax: 0332970980 - Cell. 3355263500
e-mail: info@studioossola.it
www.studioossola.it
OSSOLA
studio di architettura e di ingegneria
Via L. da Vinci n° 2/c - 21023 Besozzo (VA)

tavola	scala	data
8	1 : 100	Giugno 2021

archivio
1753 - PR - ED
file: Omnigroup S.r.l. - Ternate Capannone_Via Primo Maggio - Relazione e calcoli
dwg: Omnigroup S.r.l. - Ternate Capannone_Via Primo Maggio - PROGETTO

QUESTO DISEGNO E' DI PROPRIETA' RISERVATA - E' VIETATA LA COPIATURA O RIPRODUZIONE