



TRIDIMENSIONALE n.1-4

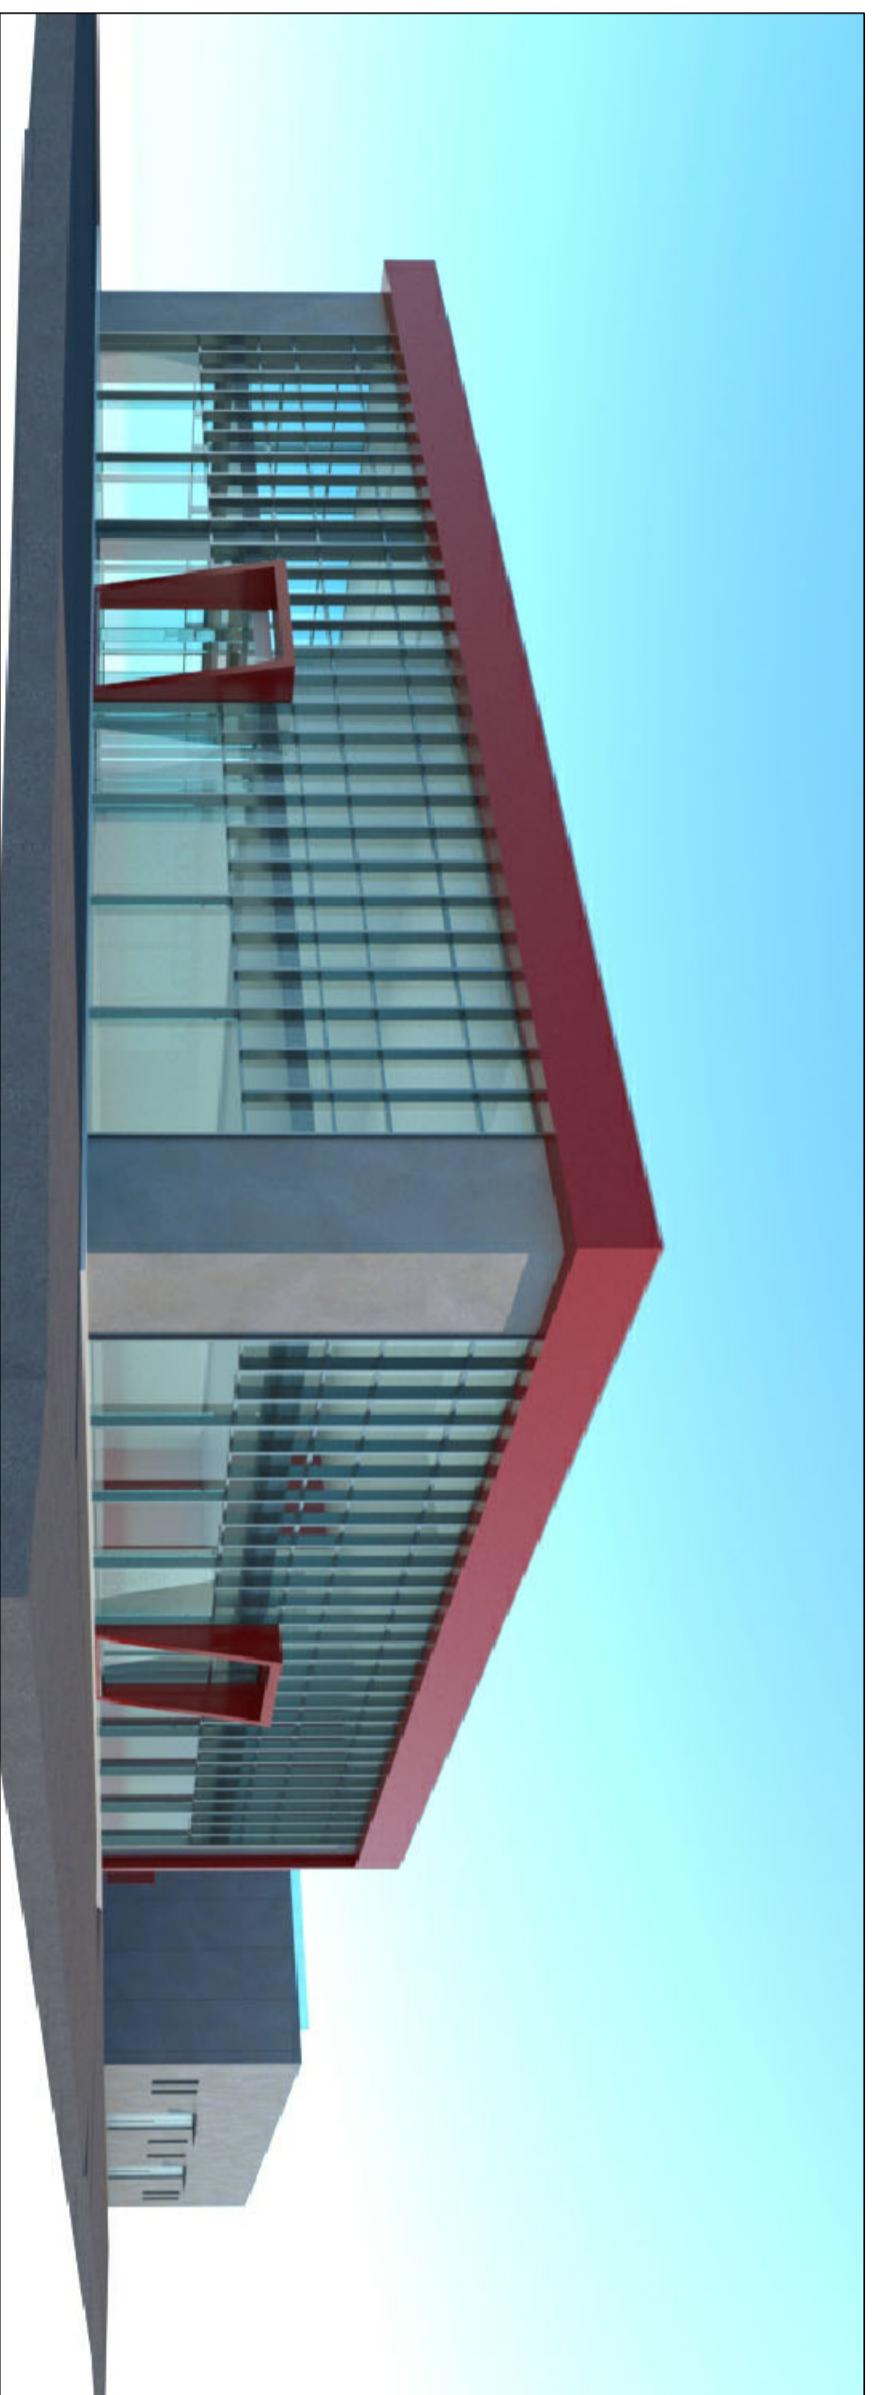


TRIDIMENSIONALE n.2



TRIDIMENSIONALE n.4

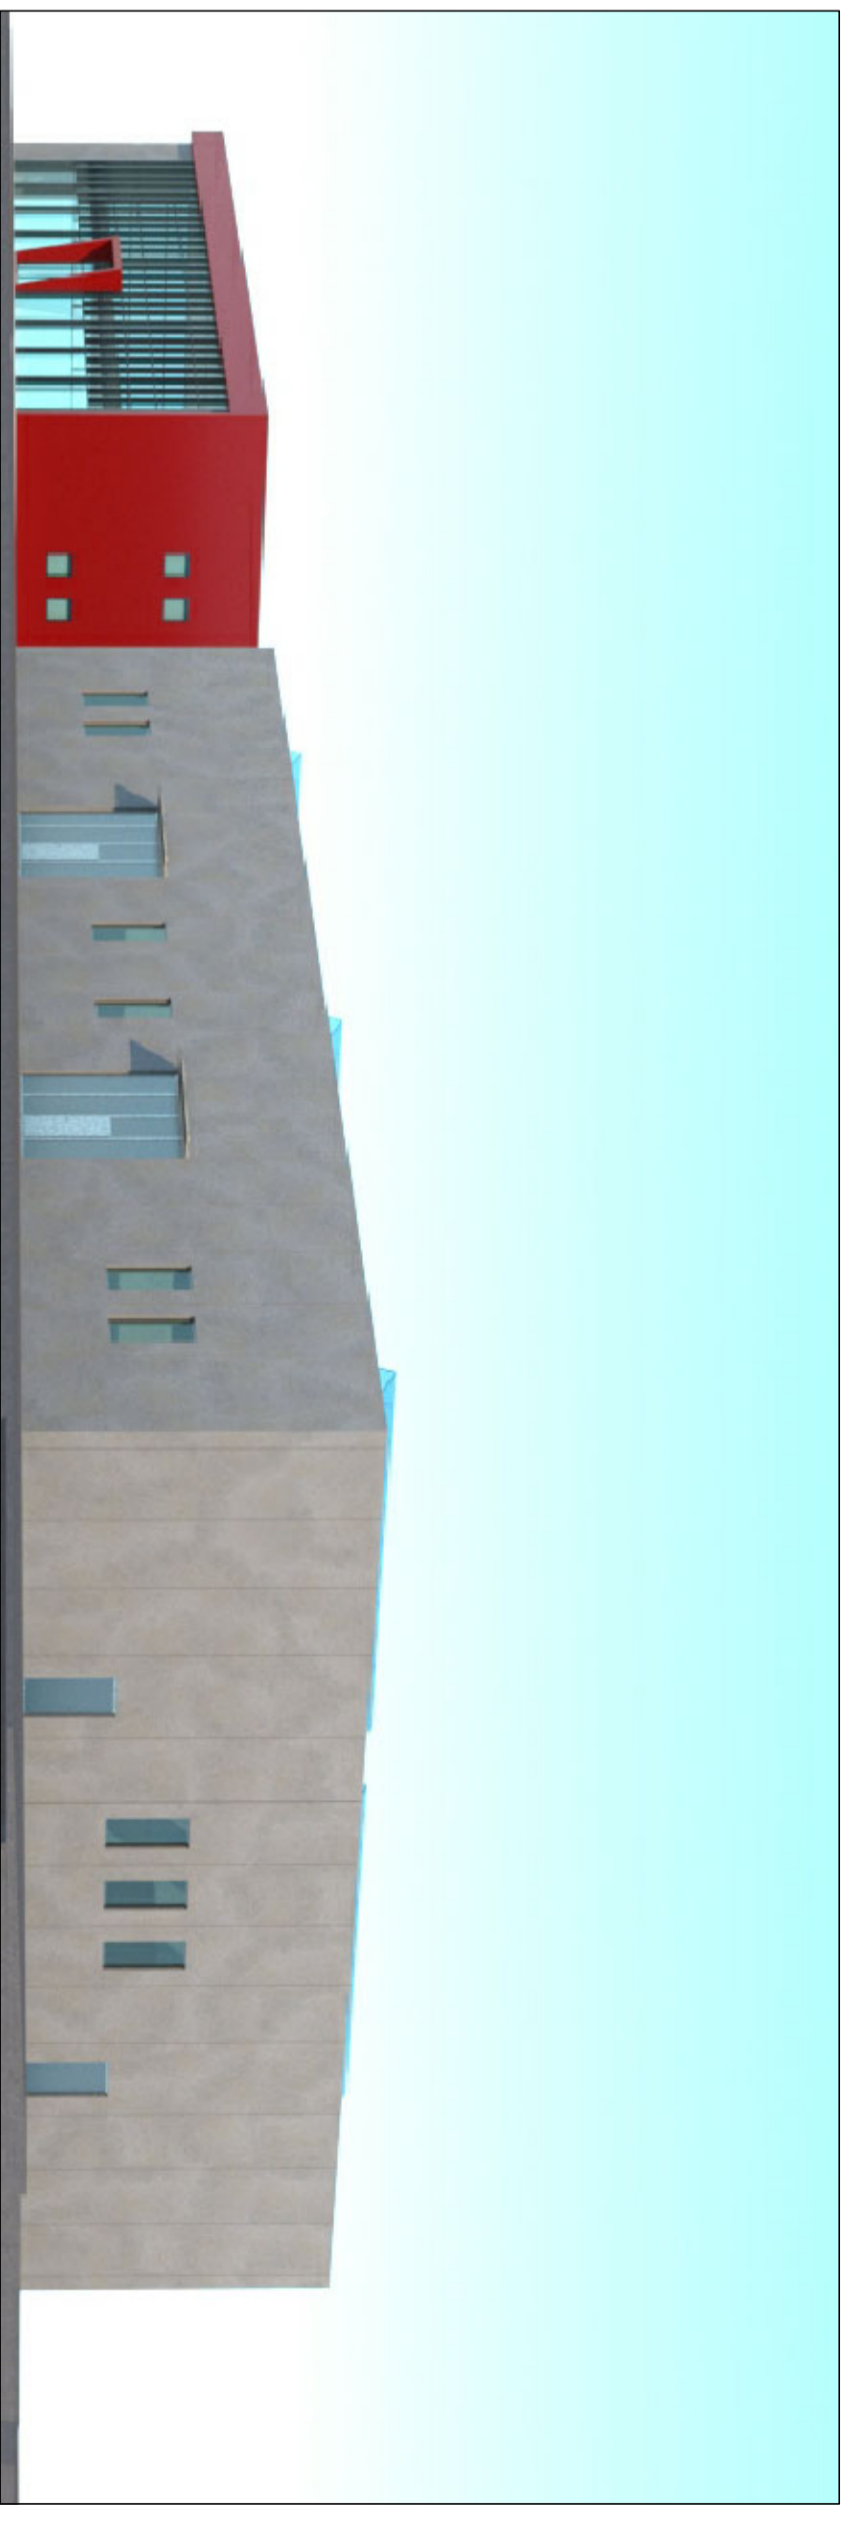

TRIDIMENSIONALE n.6

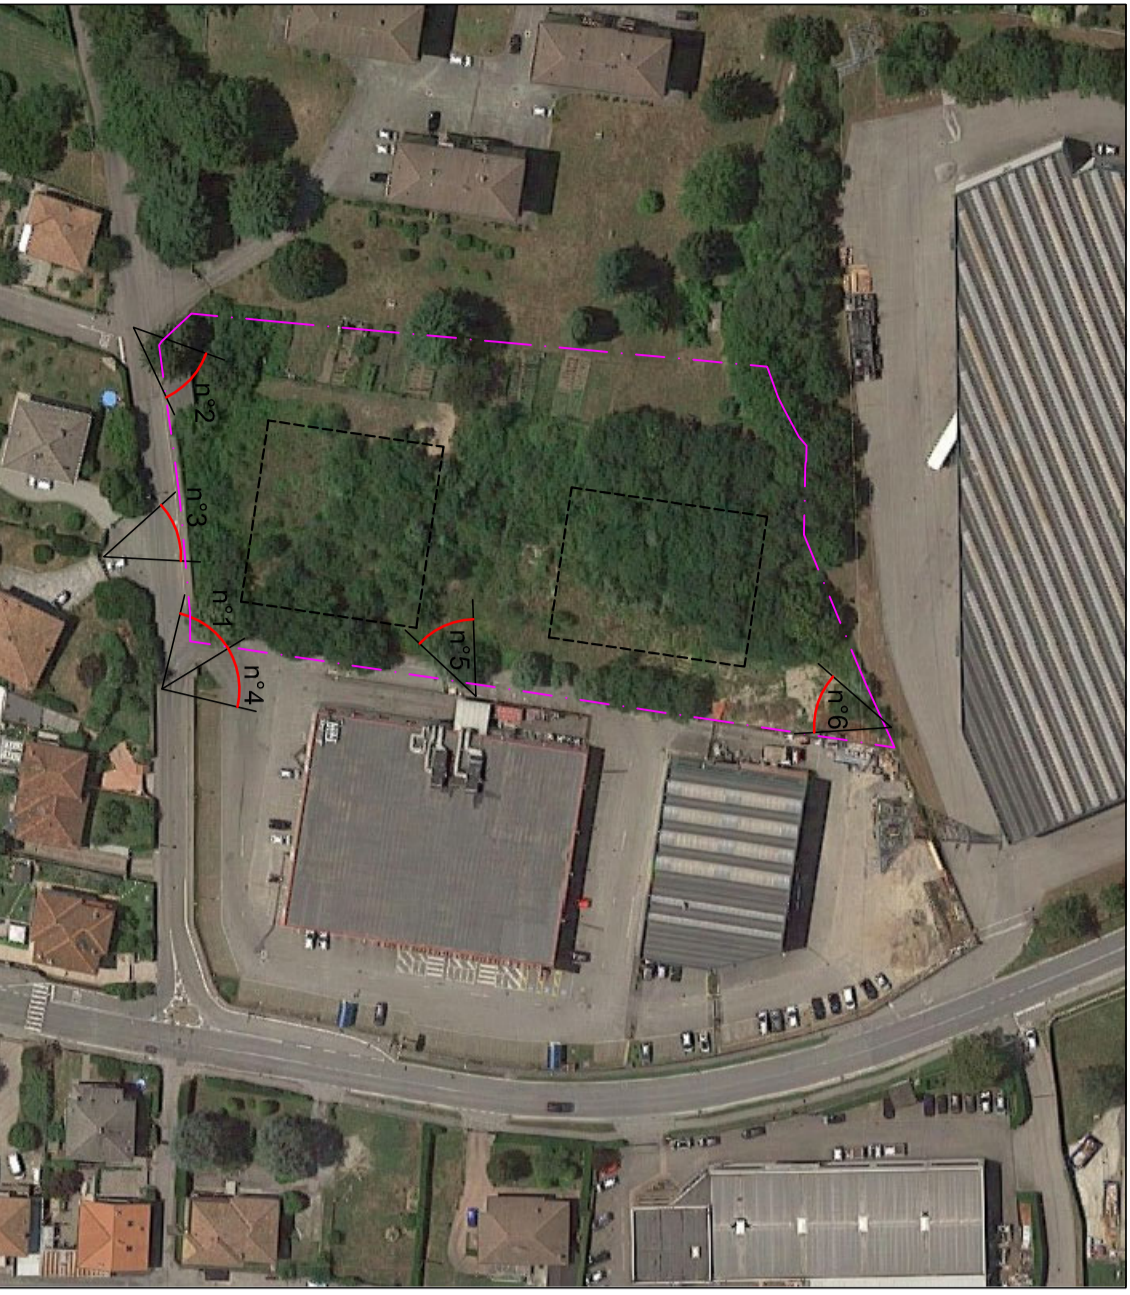

VISTA AEREA VISTE TRIDIMENSIONALI



TRIDIMENSIONALE n.3



TRIDIMENSIONALE n.5

Rev.:	Questa tavola sostituisce completamente la precedente inv. n° .....	Data:	...	...	...	...	...
# progetto:	In revisione inv. n° .....	In commissione:	...	...	...	...	...
oggetto della RAPPRESENTAZIONE TRIDIMENSIONALE		Committente <b>Omnigroup S.r.l.</b> Via Bergamo n. 50, 21021 Varesse (VA)					
Sede del Progettista <b>ROSSOLA</b> S.p.A. di R.ROSSI & C. Via. dei Viali n° 291 - 21021 Belforte (VA)		Data Giugno 2021					
Tel. e fax: 0332970980 - Cell. 3356263000 e-mail: info@rossolastudio.it www.rossolastudio.it		Progetto per la costruzione di due fabbricati di natura commerciale/abitativa. Apertura e gestione di un S.U.A.P. con l'amministrazione per l'adeguamento degli indici urbanistici al P.G.T. applicazione della procedura prevista dall'art. 8 del D.P.R. 160/2010, provvista in Ternate, Via F. Magglio, di cui al mappe. 3319-3326-337-3376-3377-3381-3391-3478-3374					
QUESTO DISEGNO E' DI PROPRIETA' RISERVATA - E' VIETATA LA COPPIATURA O RIPRODUZIONE		Foglio n. 12					