


Profilo longitudinale Sezione D-D

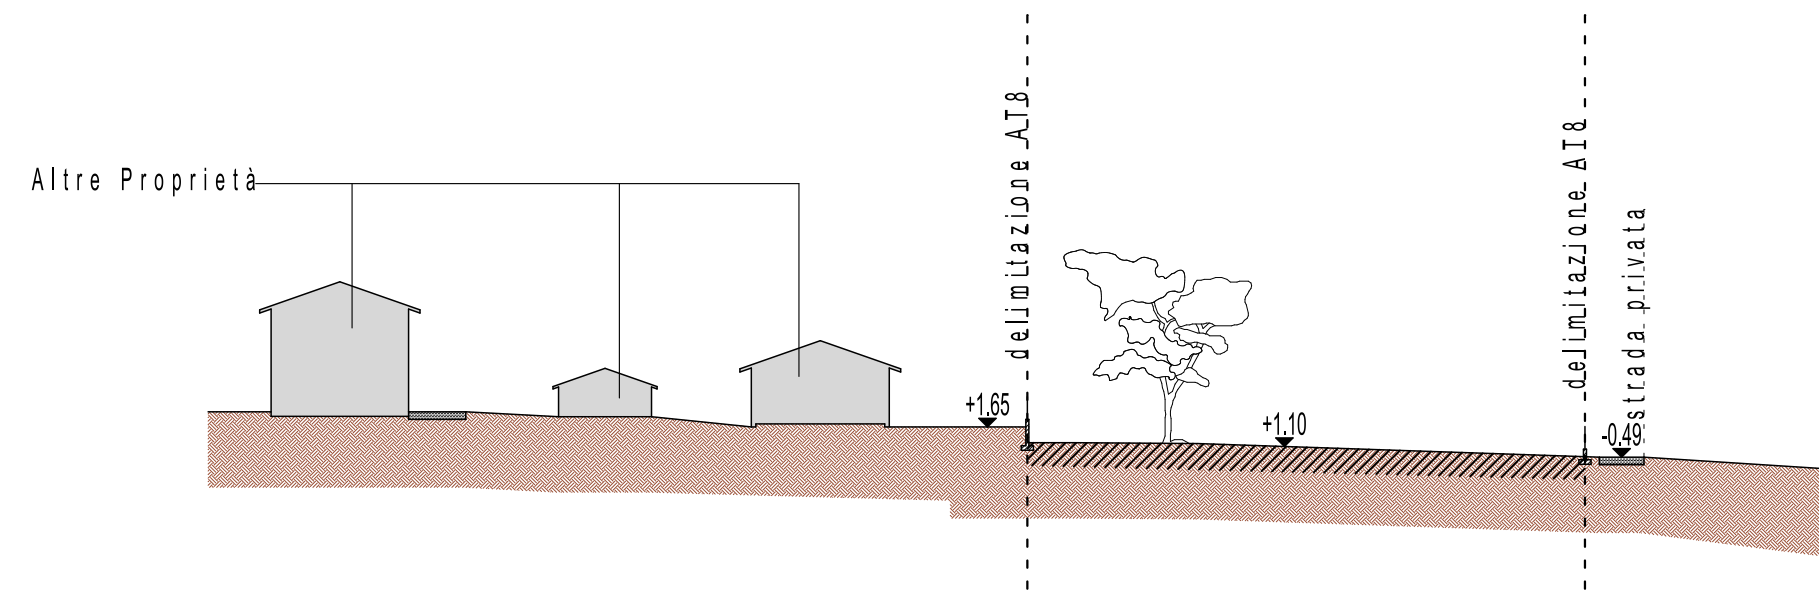

Profilo trasversale Sezione E-E

PROGETTISTA

COMMITTENTI

LEVA ANTONIO _____

LEVA DOMENICO _____

LEVA GABRIELLA _____

LEVA GIUSEPPINA GIUDITTA _____

LEVA PIERANGELO _____

LEVA VINCENZO _____

INCOGNITO ANTONINO _____

TRAPELLA ELENA _____

TAVOLA	3	COMUNE TRAVEDONA MONATE
		VIA GRAN VIGNE
DIS. 15/15		COMMITTENTI:
		EREDI SIG. LEVA FELICE
		SIGG. INCOGNITO A. e TRAPELLA E.
Scala 1: 500		OGGETTO: PIANO ATTUATIVO
		AMBITO DI TRASFORMAZIONE n°8
SET 2015		TITOLO:
		SEZIONI DEL TERRENO
		STATO DI FATTO
		STG STUDIO TECNICO GIULIANI M. PIERA
		TRAVEDONA MONATE Via l°MAGGIO N° 107
		TEL E FAX 0332/977046
		E-mail st.giuliani@alice.it
(L) Leva F.lli AT8 Comune		