


Profilo longitudinale Sezione A-A

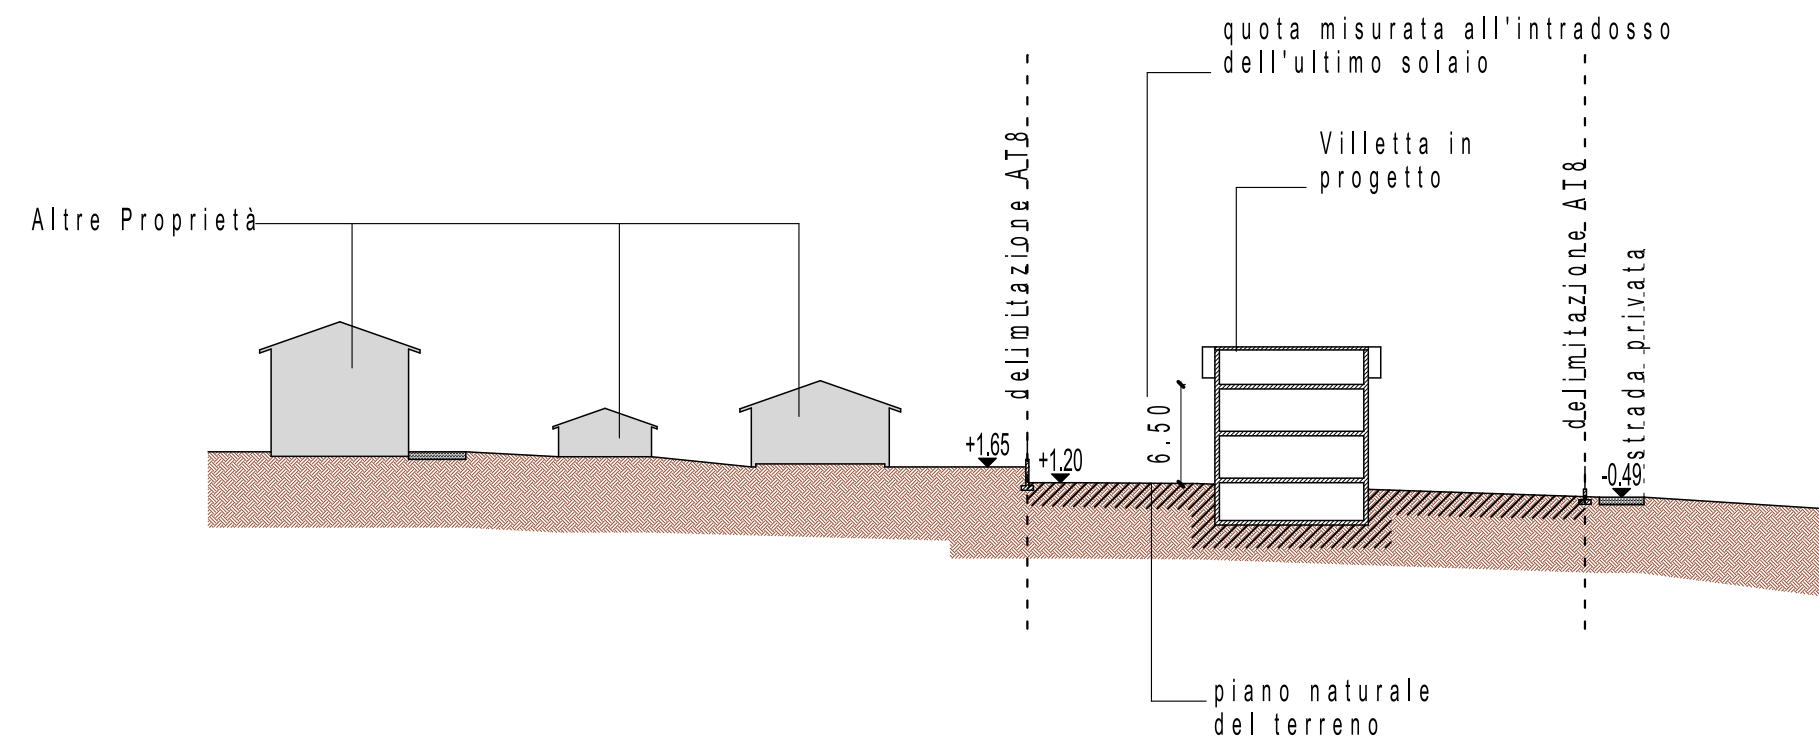

Profilo trasversale Sezione B-B

Non si rende necessario modificare il profilo naturale del terreno.

PROGETTISTA

COMMITTENTI

LEVA ANTONIO \_\_\_\_\_

LEVA DOMENICO \_\_\_\_\_

LEVA GABRIELLA \_\_\_\_\_

LEVA GIUSEPPINA GIUDITTA \_\_\_\_\_

LEVA PIERANGELO \_\_\_\_\_

LEVA VINCENZO \_\_\_\_\_

INCOGNITO ANTONINO \_\_\_\_\_

TRAPELLA ELENA \_\_\_\_\_

TAVOLA	<b>5</b>	<b>COMUNE TRAVEDONA MONATE</b>
		VIA GRAN VIGNE
DIS. 15/15		COMMITTENTI:
Scala 1: 500		<b>EREDI SIG. LEVA FELICE</b>
		<b>SIGG. INCOGNITO A. e TRAPELLA E.</b>
SET 2015		OGGETTO: PIANO ATTUATIVO
		AMBITO DI TRASFORMAZIONE n°8
AGG. OTT 2016		TITOLO: SEZIONI DEL TERRENO IN PROGETTO
		<b>STG</b> STUDIO TECNICO GIULIANI M. PIERA TRAVEDONA MONATE Via l°MAGGIO N° 107 TEL E FAX 0332/977046 E-mail st.giuliani@alice.it
(L) Leva F.lli AT8 Comune		