

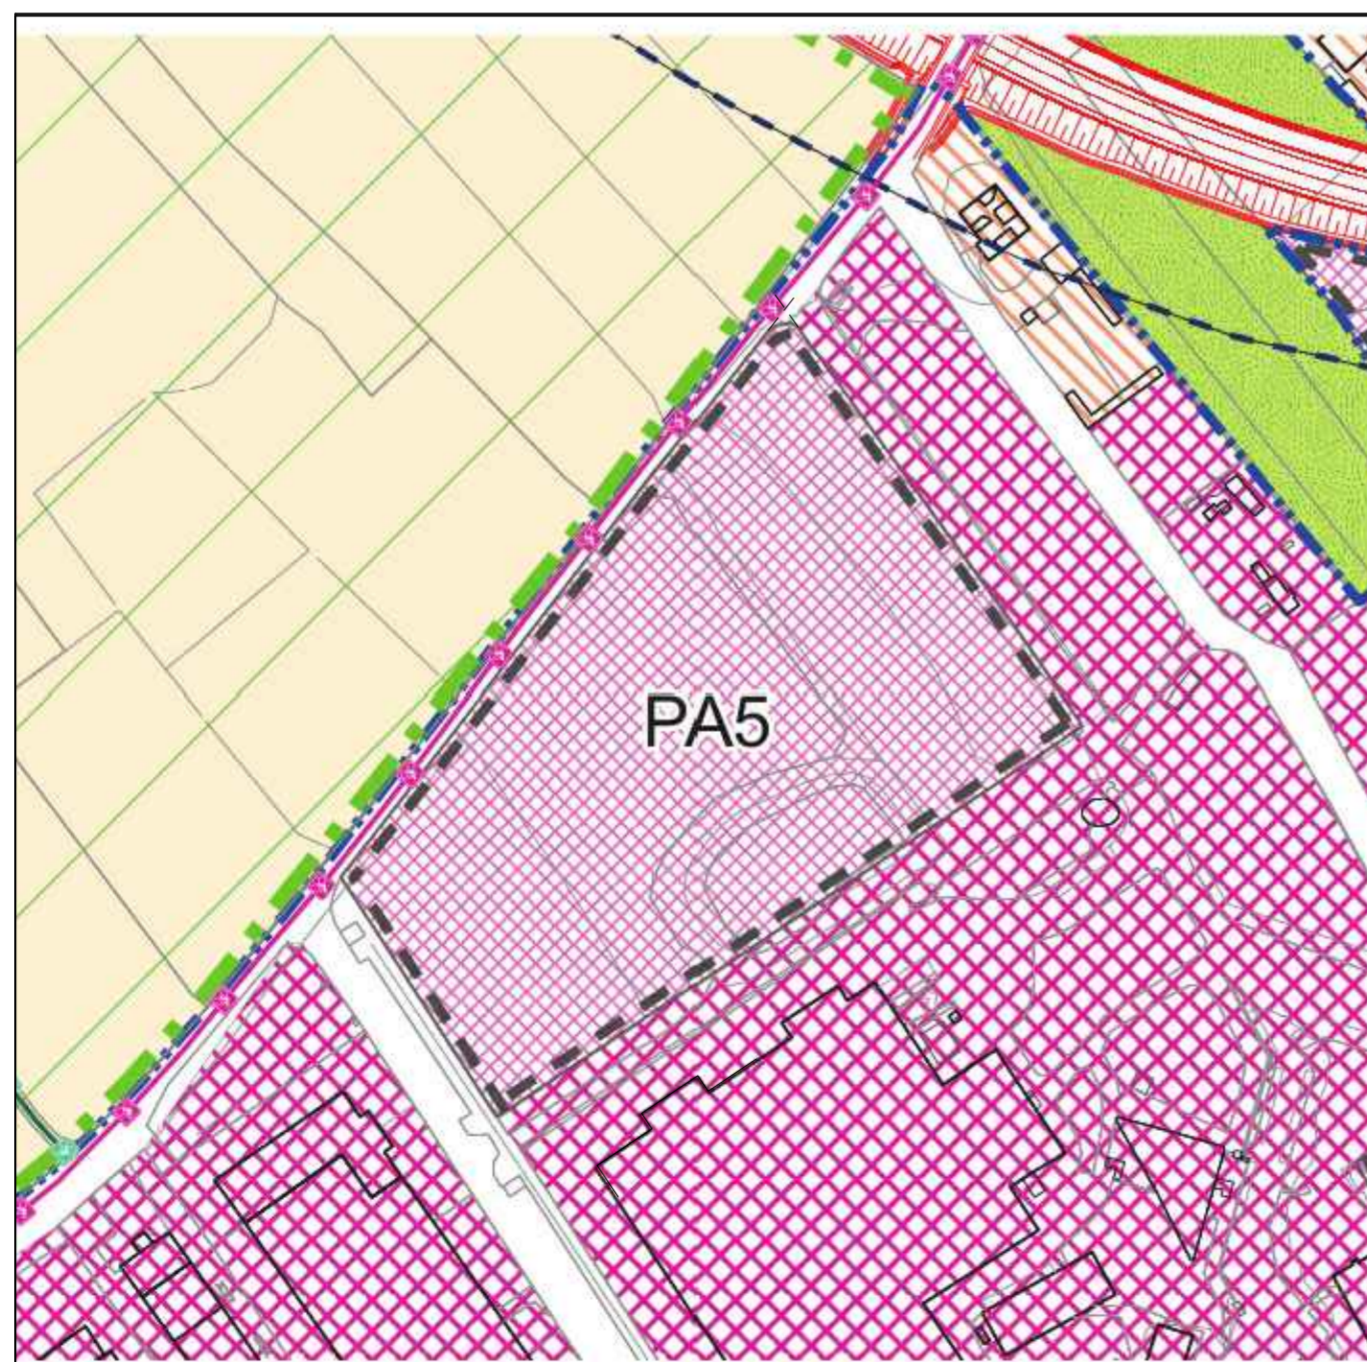


ESTRATTO MAPPA
scala 1:1000

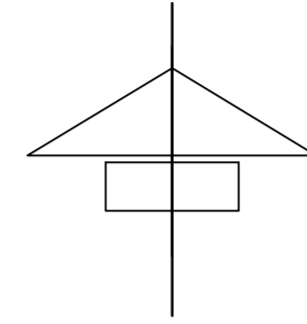

ESTRATTO PGT
scala 1:1000

COMUNE DI UBOLDO
Provincia di Varese

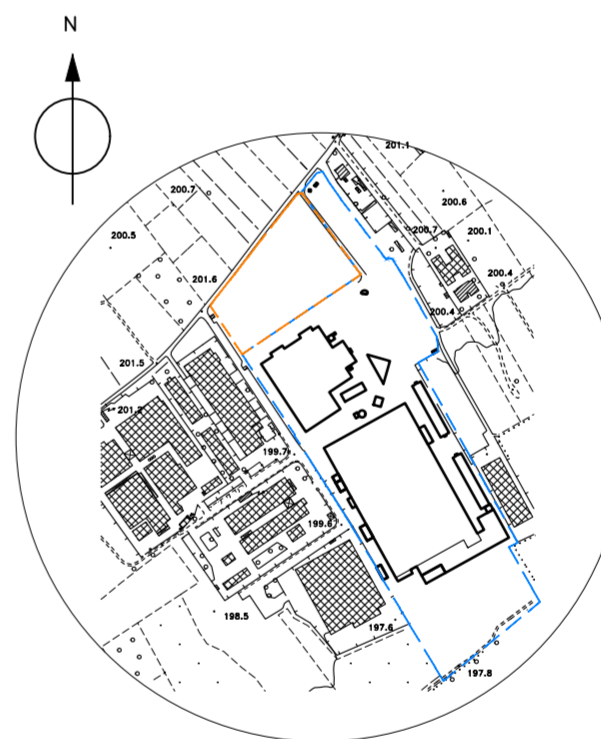

IL PROGETTISTA

IL DIRETTORE LAVORI

OGGETTO: AMBITO DI COMPLETAMENTO PRODUTTIVO
ACP 11 – PA5 – UBOLDO (VA)

ESTRATTO MAPPA
ESTRATTO PGT


TAV.

1

I COMMITTENTI:

SCALA: 1:1000

DATA: MARZO2017

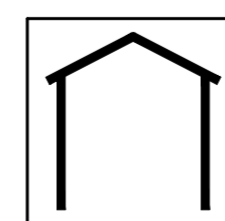

S.T. DESIGN E PROJECT
STUDIO TECNICO ASSOCIATO
VIA MAGENTA n. 19
UBOLDO (va)
Tel. e Fax 02/96780100