



POZZO PERDENTE TIPO  
scala 1:50

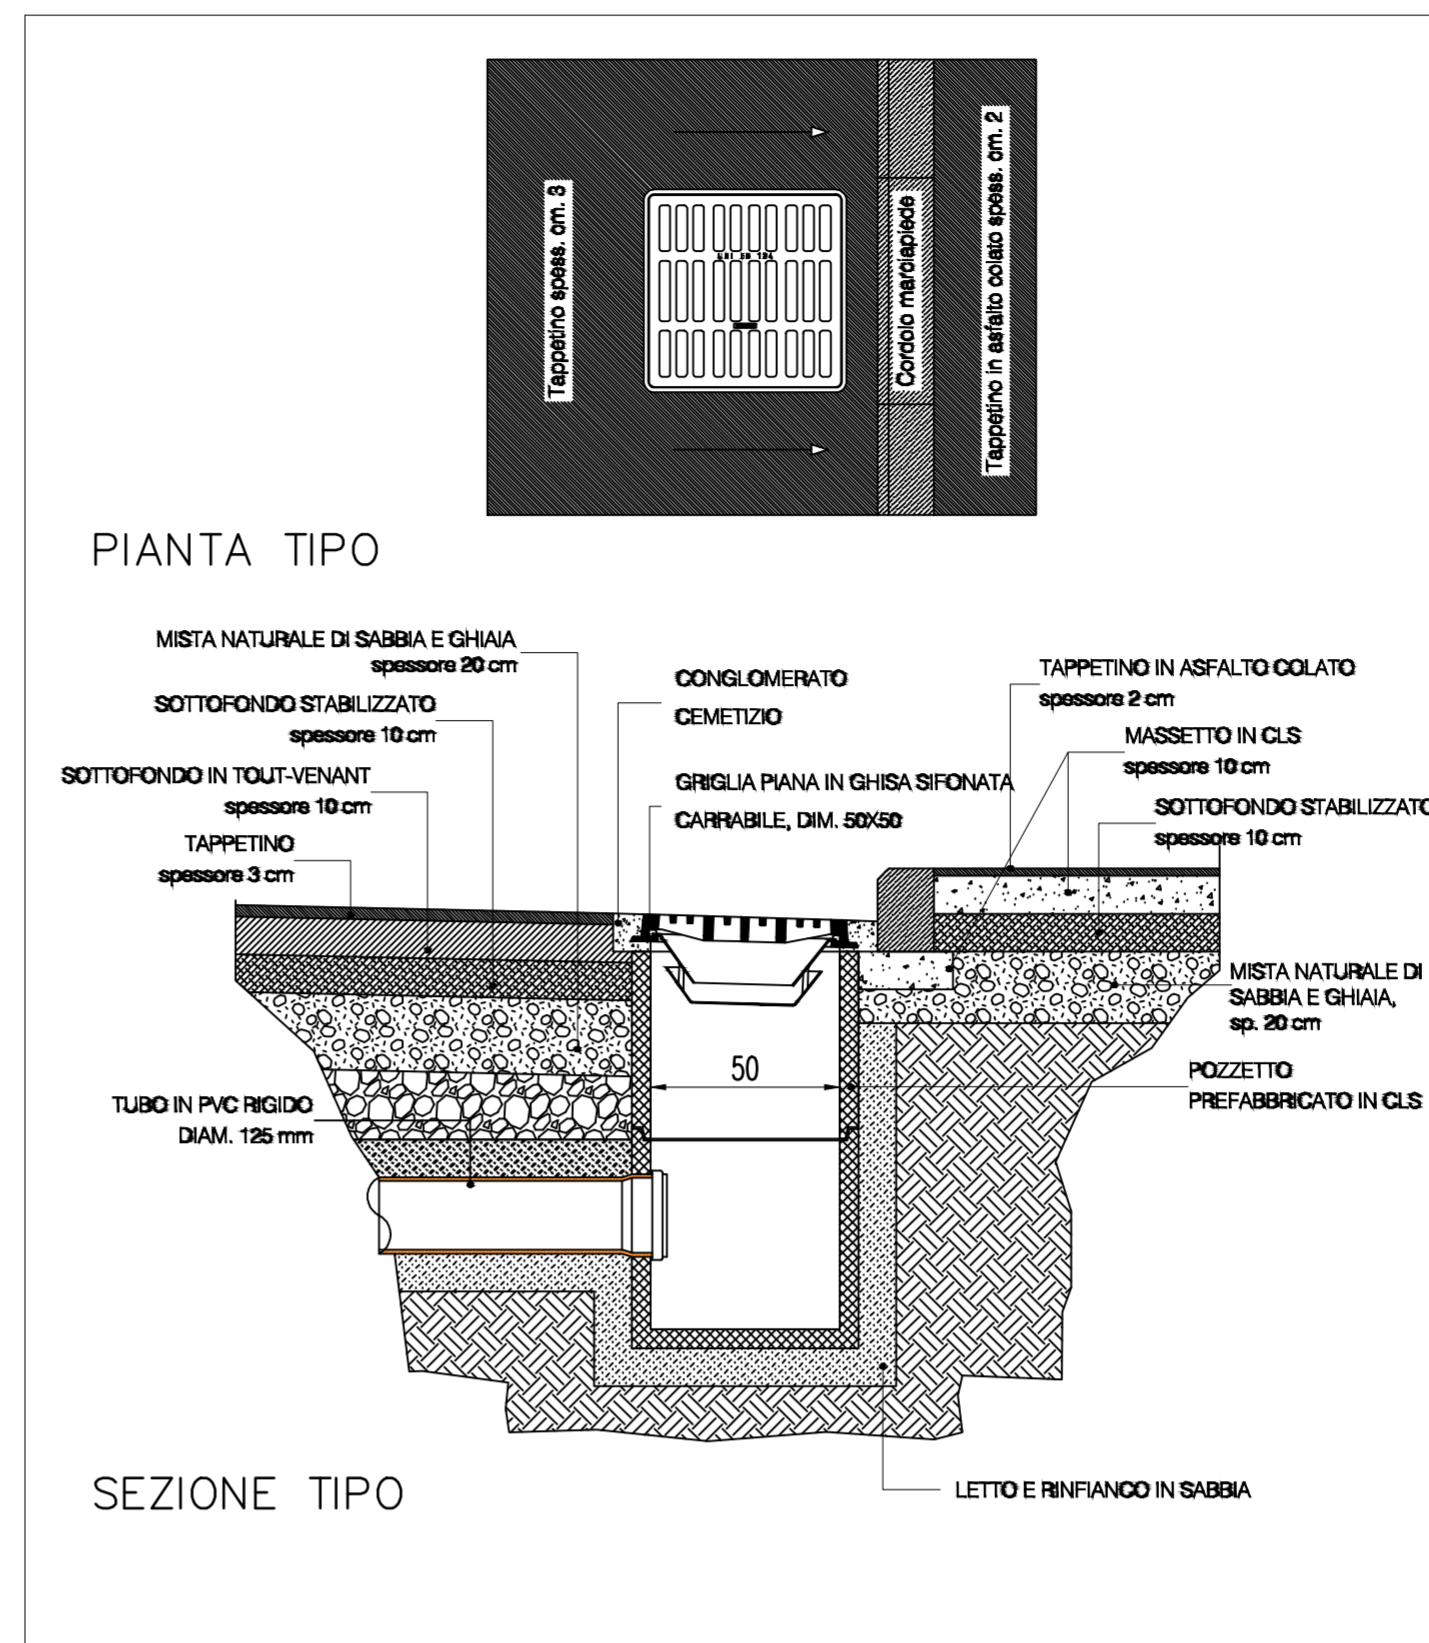

FOGNATURA ACQUE CHIARE  
CADITOIA TIPO  
scala 1:20

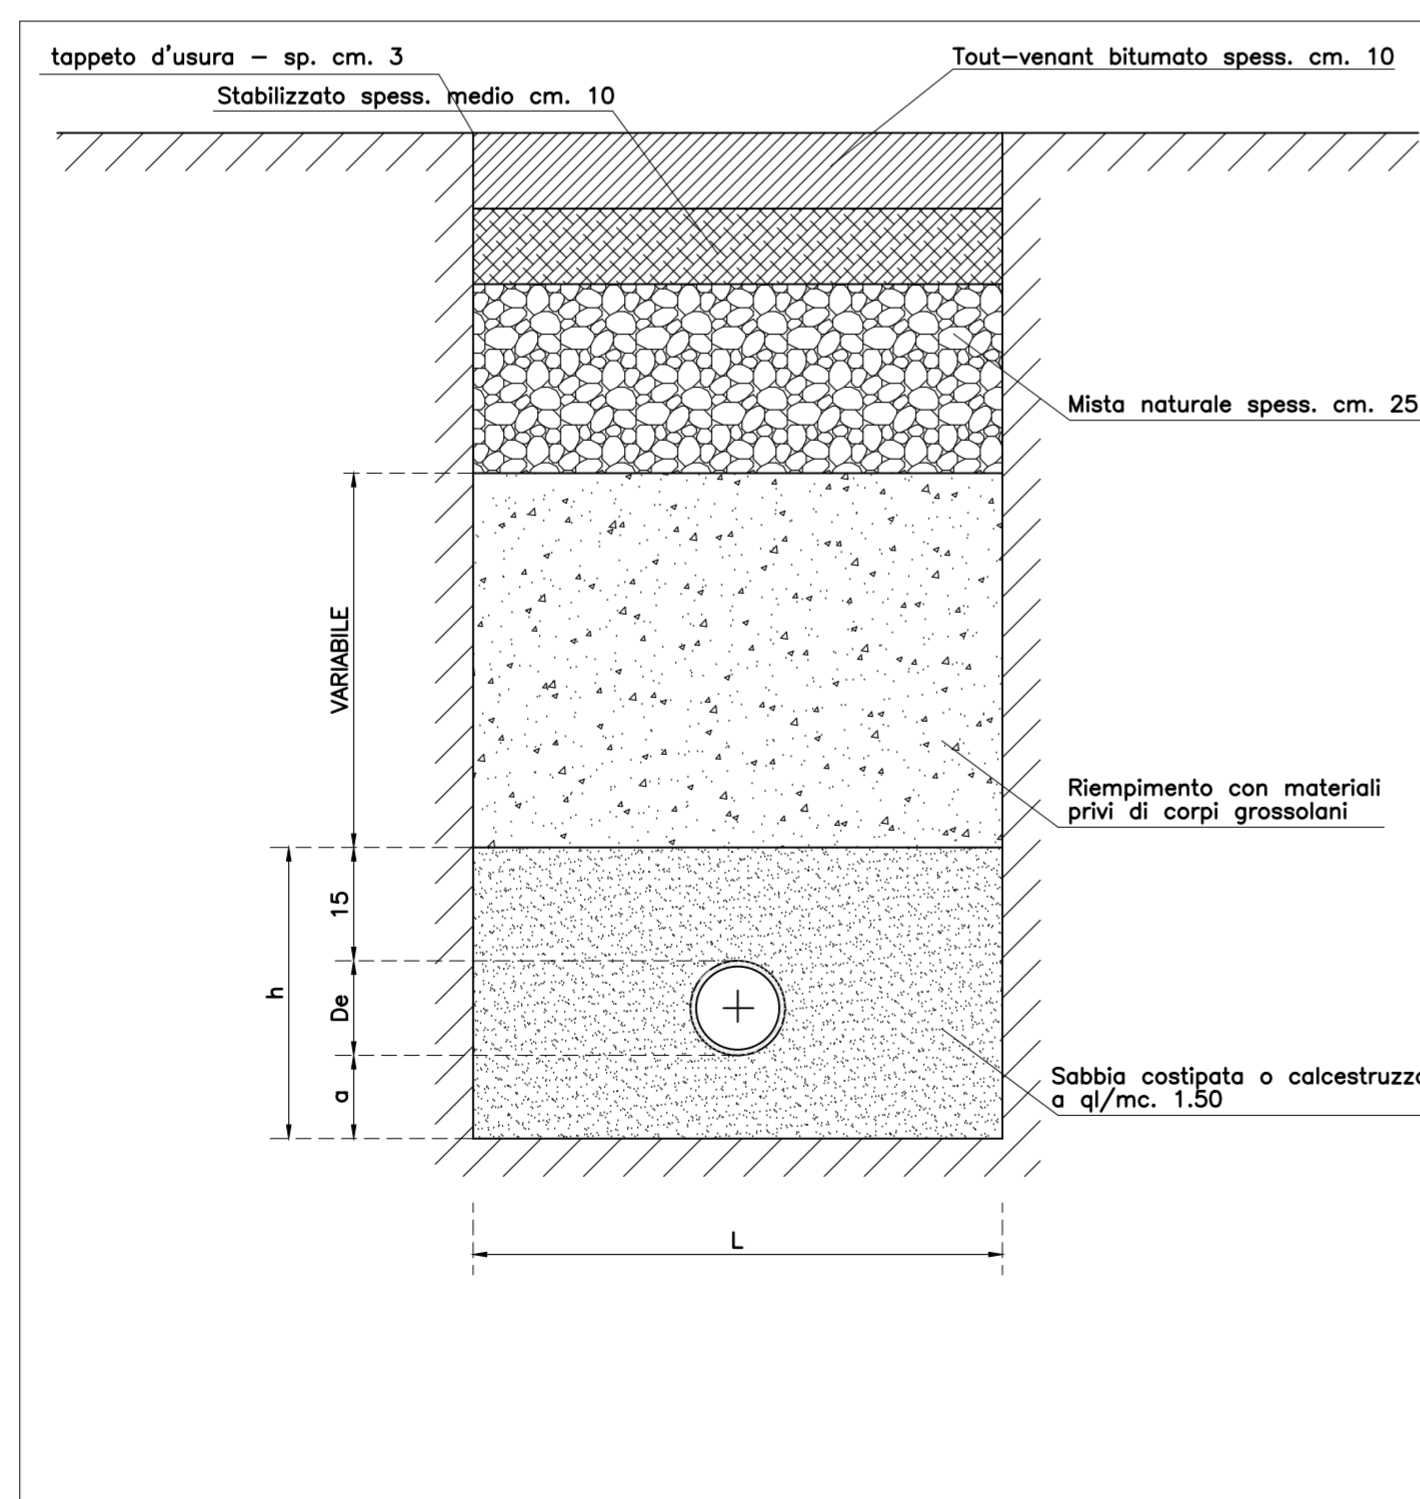

SEZIONI TIPO SCAVO TUBI P.V.C.  
REINTERRO E RIPRISTINO (con sabbia o cls)  
scala 1:10

COMUNE DI UBOLDO  
Provincia di Varese

IL PROGETTISTA

IL DIRETTORE LAVORI

OGGETTO: AMBITO DI COMPLETAMENTO PRODUTTIVO  
ACP 11 - PA5 - UBOLDO (VA)

PARTICOLARI COSTRUTTIVI

I COMMITTENTI:

TAV.

6

SCALA: 1:10  
1:20  
1:50

DATA: MARZO2017

S.T. DESIGN E PROJECT  
STUDIO TECNICO ASSOCIATO  
VIA MAGENTA n.19  
UBOLDO (va)  
Tel. e Fax 02/96780100