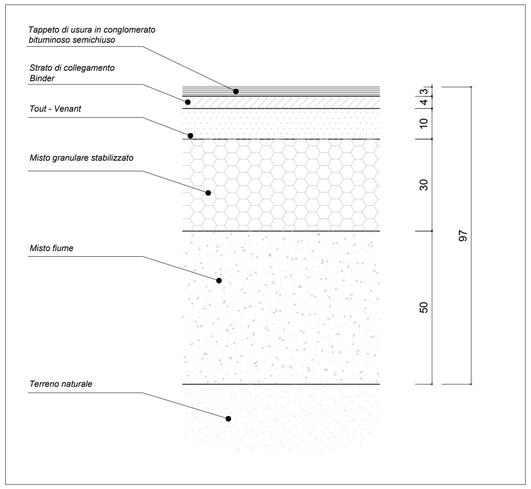

STRATIGRAFIA VIABILITA' scala 1:20

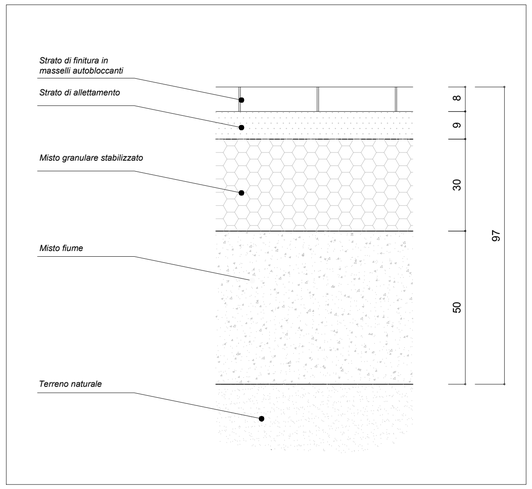

STRATIGRAFIA MARCIAPIEDE scala 1:20

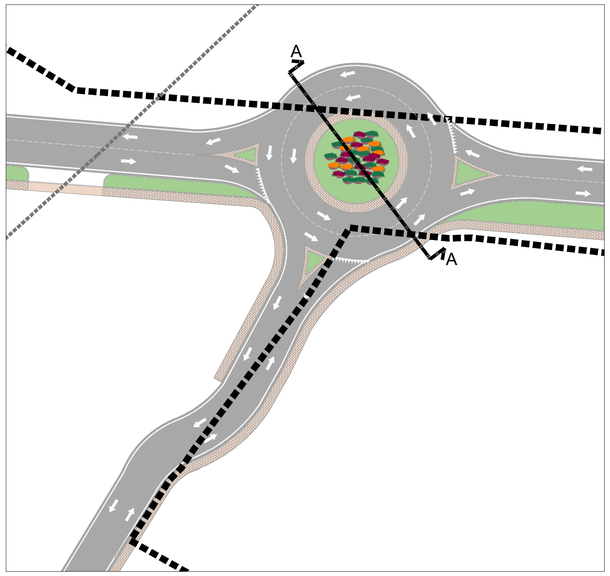

PLANIMETRIA INTERVENTO

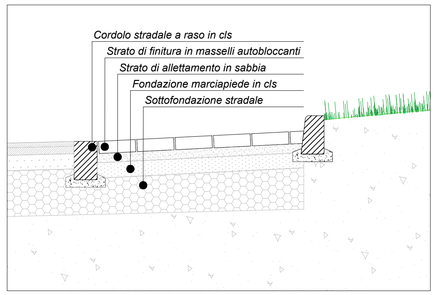

PARTICOLARE SORMONTO ROTATORIA scala 1:50

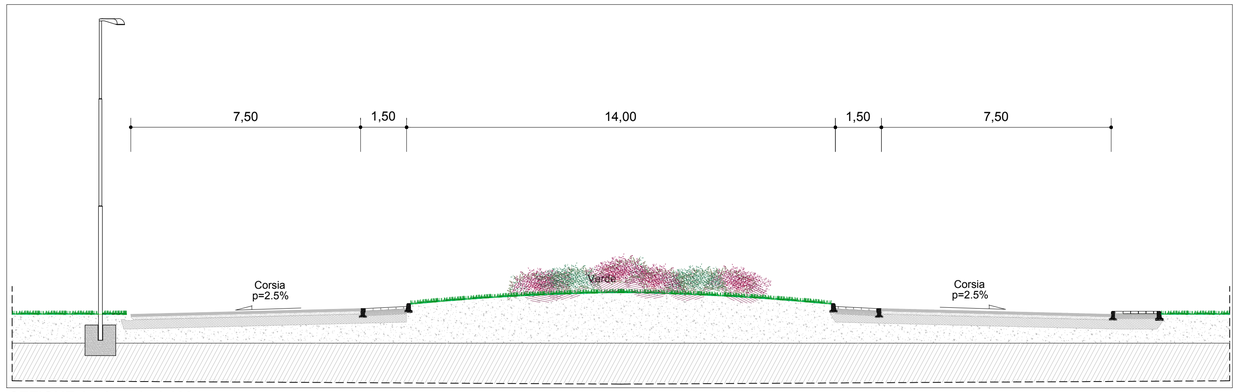

SEZIONE A - A scala 1:100

ARIES 2000 S.P.A.

Via Aurelio Saffi, 34 - 20123 Milano

COMUNE DI UBOLDO (VA)

PIANO ATTUATIVO
AREA EX-LAZZARONI
PROGETTO NUOVA ROTATORIA - FERMATA BUS - SISTEMAZIONE VIA MURATORI

Titolo elaborato :

Sezioni tipo e particolari costruttivi

All.to n. **C_08**

Revisioni	Controllato	Approvato

Data : Novembre 2016

Agg.to :

Scala : Varie

Concept Design :

Il Progettista :

add architecture design and development srl
via decia 32 20144 milano italia tel +39 02 48193922 fax +39 02 48016828
via per busto 9 21058 solbiate olona (va) italia tel +39 0331 677959 fax +39 0331 329306

Consulenze :

Visto

Visto