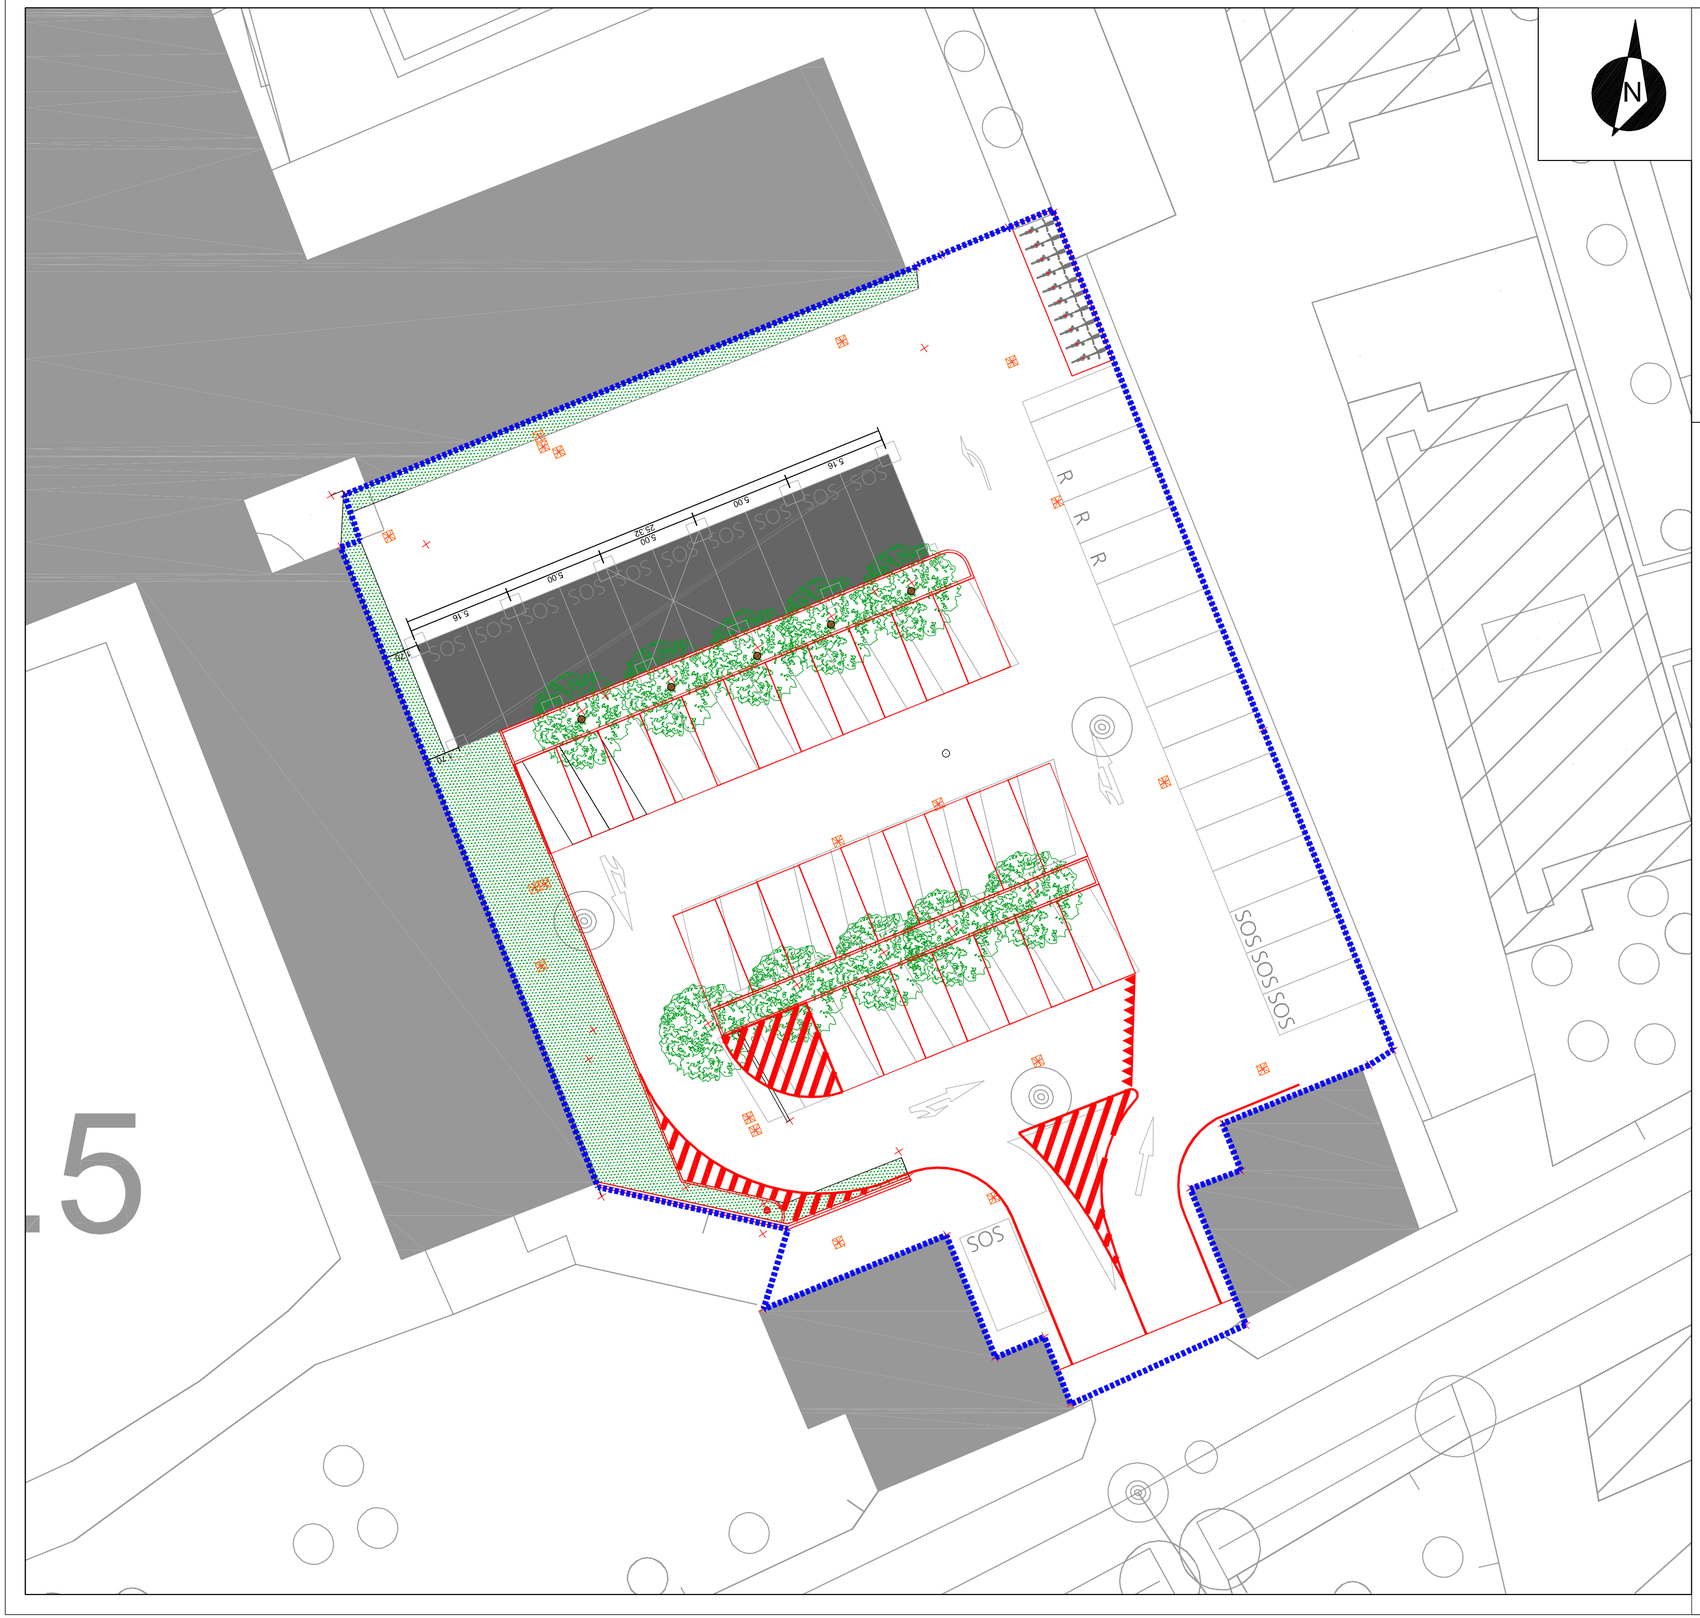

Legenda

Perimetro area Intervento

ARIES 2000 S.P.A.

Via Aurelio Saffi, 34 - 20123 Milano

COMUNE DI UBOLDO (VA)

PIANO ATTUATIVO
AREA EX-LAZZARONI
PROGETTO SISTEMAZIONE PARCHEGGIO
VIA CERIANI

Titolo elaborato :

Planimetria sovrapposizione

All.to n. **D 05**

Revisioni	Controllato	Approvato

Data : Novembre 2016

Agg.to : .....

Scala : 1:200

Concept Design :

Il Progettista :

add architecture design and development srl
via dezza 32
20144 milano
italia
tel +39 02 48193922
fax +39 02 48016828
via per busto 9
21058 solbiate olona (va)
italia
tel +39 0331 677959
fax +39 0331 329306

Consulenze :

Visto

.....

Visto

.....