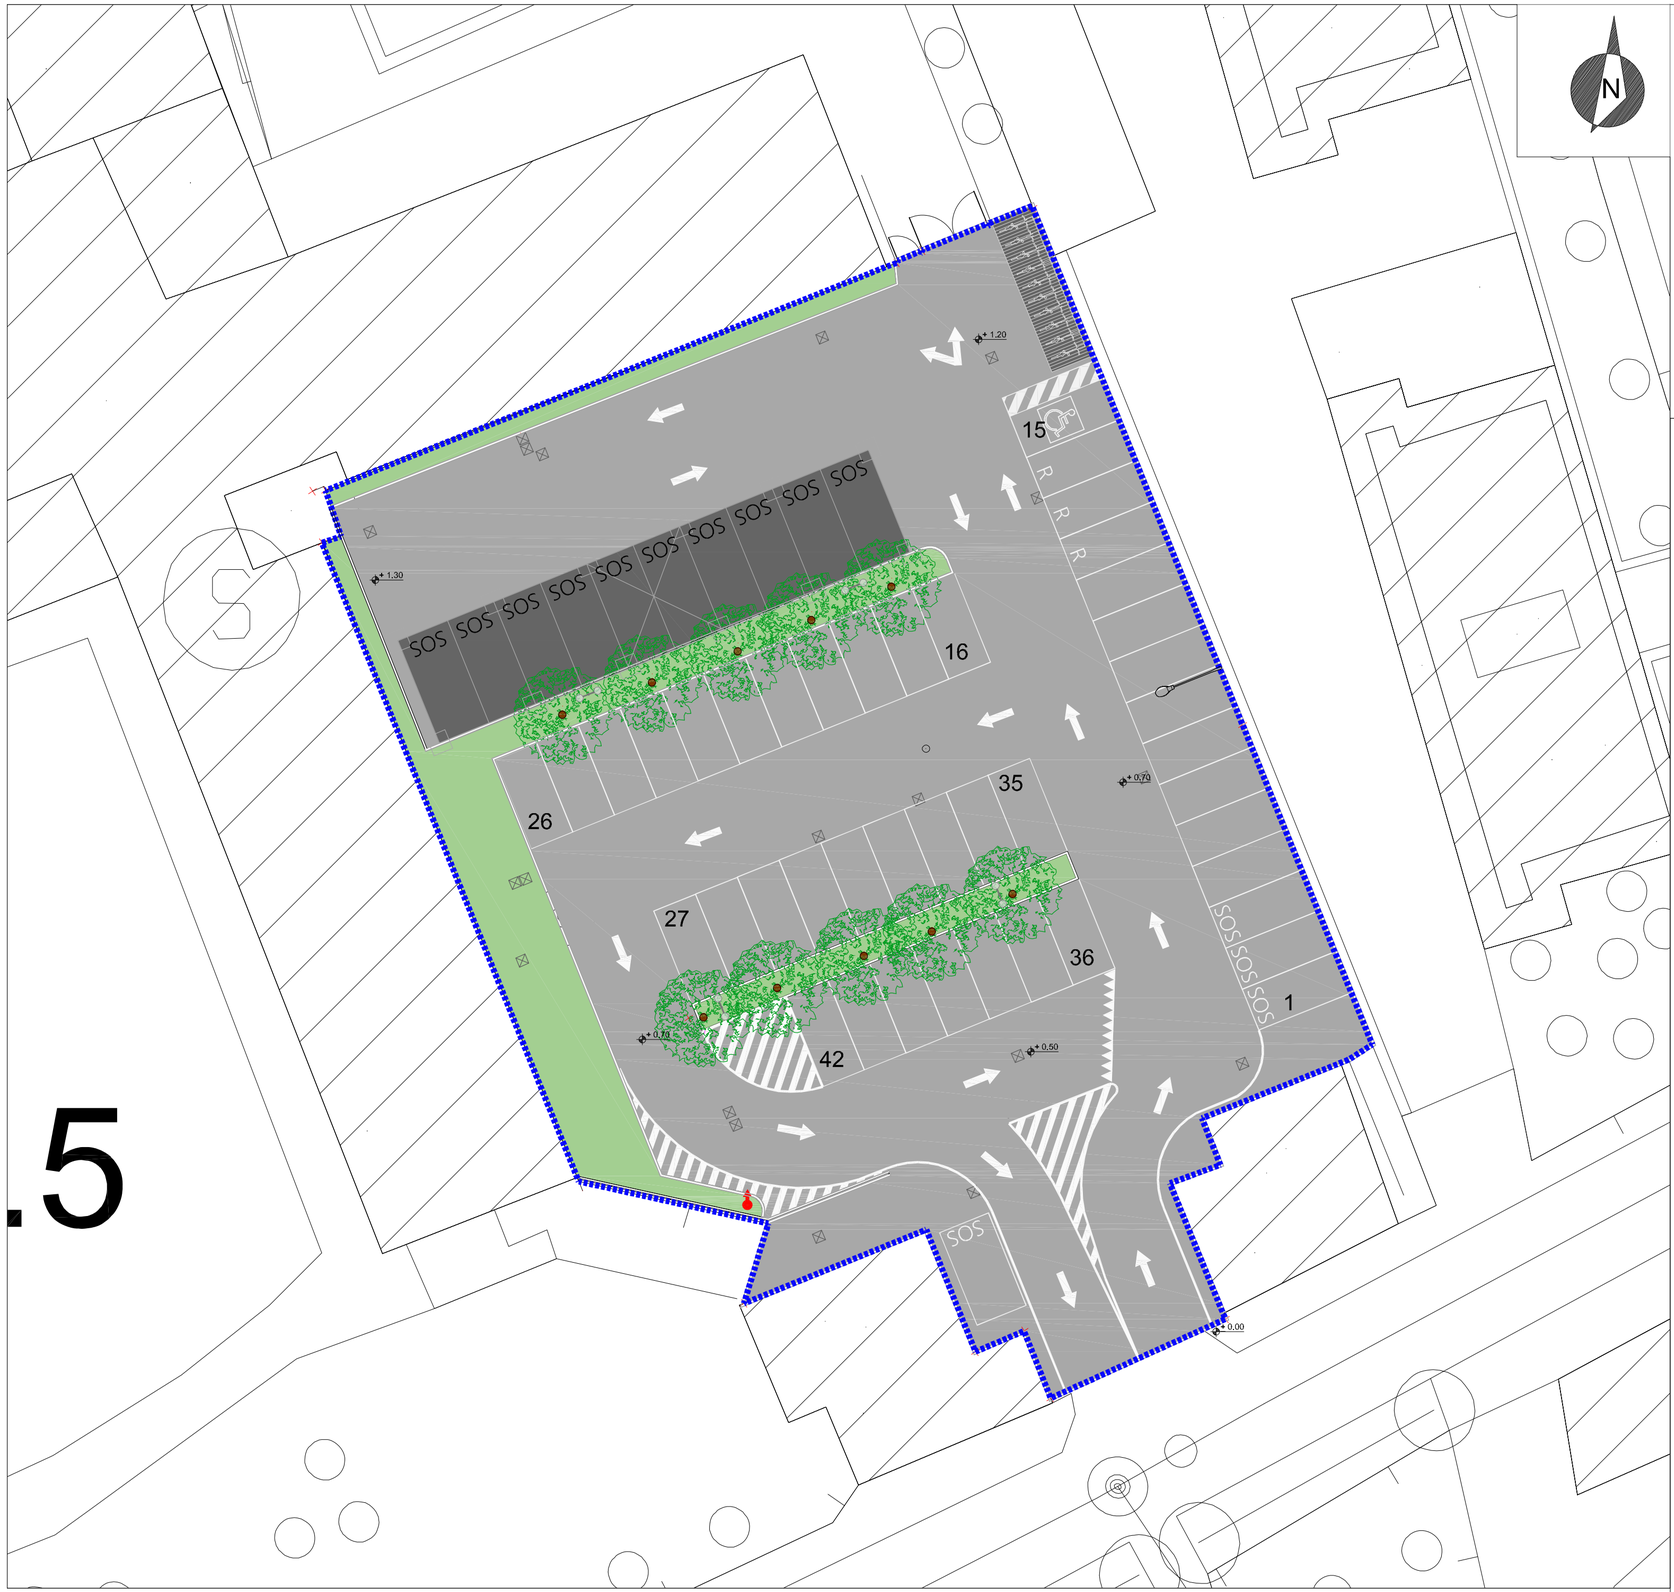

.5

Legenda

Perimetro area Intervento

A R I E S 2 0 0 0 S . P . A .

Via Aurelio Saffi, 34 - 20123 Milano

COMUNE DI UBOLDO (VA)

P I A N O A T T U A T I V O
A R E A E X - L A Z Z A R O N I
P R O G E T T O S I S T E M A Z I O N E P A R C H E G G I O
V I A C E R I A N I

Titolo elaborato :

Planimetria di progetto

All.to n. **D 06**

Revisioni	Controllato	Approvato

Data : Novembre 2016

Agg.to : .....

Scala : 1:200

Concept Design :

Il Progettista :

add architecture design and development srl
via dezza 22
20144 milano
Italia
tel +39 02 48193922
fax +39 02 48016628
via per busto 9
21058 solbiate olona (va)
Italia
tel +39 0331 677059
fax +39 0331 329306

Consulenze :

Visto

.....

Visto

.....