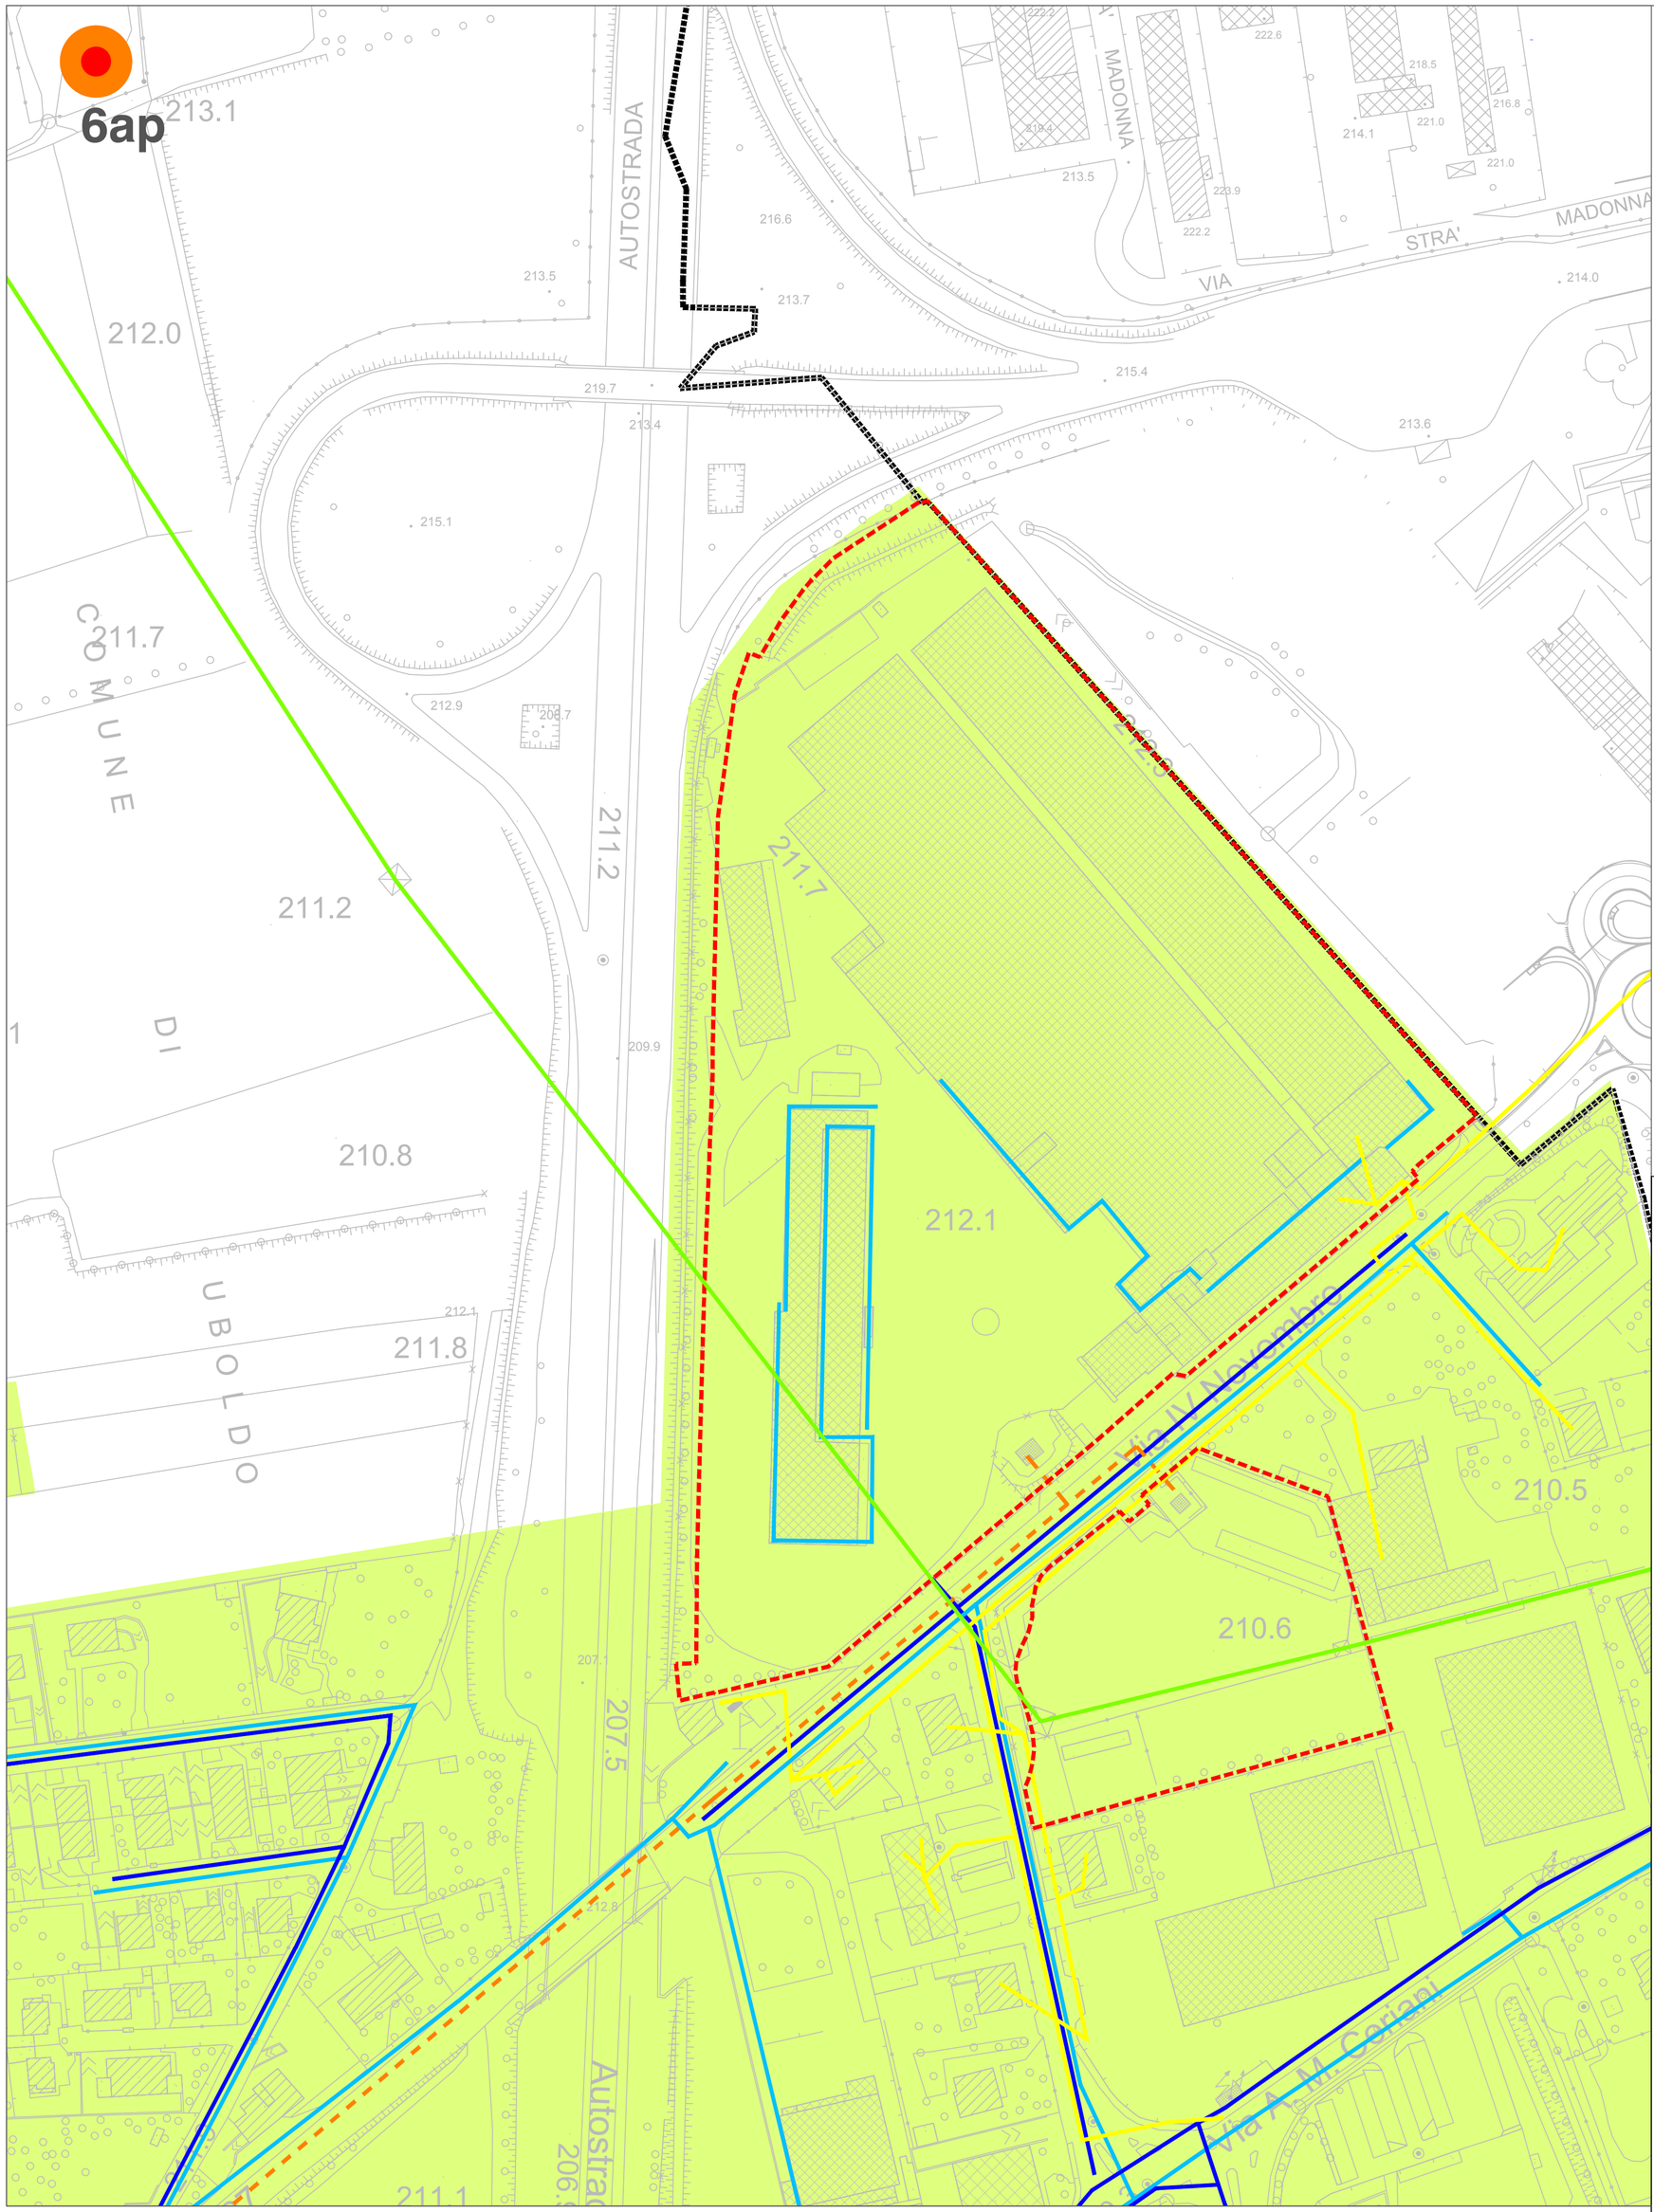

LEGENDA

RETE DELL'APPROVVIGIONAMENTO IDRICO
ELABORATO PUGSS 3

- Condotte per la distribuzione
- Pozzi pubblici attivi con relativo codice identificativo
- Zona di rispetto (con criterio idrogeologico)

RETE DELLO SMALTIMENTO DELLE ACQUE LURIDE
ELABORATO PUGSS 4

- Aree servite da fognatura pubblica
- Condotte per lo smaltimento delle acque luride

RETE DELLA DISTRIBUZIONE DEL GAS METANO
ELABORATO PUGSS 5

- Rete distribuzione del gas metano esistente

RETE DELLA DISTRIBUZIONE DELL'ENERGIA ELETTRICA
ELABORATO PUGSS 6

- Linea di distribuzione dell'energia elettrica fino alle utenze finali
- Linea di distribuzione dell'energia elettrica aerea

- Perimetro Ambito di intervento
- Confine Comunale

A R I E S 2 0 0 0 S . P . A .
Via Aurelio Saffi, 34 - 20123 Milano

COMUNE DI UBOLDO (VA)

P I A N O A T T U A T I V O
A R E A E X - L A Z Z A R O N I

Titolo elaborato :	All.to n.
Reti sottoservizi esistenti	**A_11**

Revisioni	Controllato	Approvato	Data : Novembre 2016	Scala : 1 : 1.000
			Agg.to :	

Concept Design :

Il Progettista :

add architecture design and development srl
via dezza 32 20144 milano italia tel +39 02 48193922 fax +39 02 48016628
via per busto 9 21058 solbiate olona (va) italia tel +39 0331 677959 fax +39 0331 329306

Consulenze :

Visto .....

Visto .....