COLLABORAZIONE: ARCH. FLORA MARTIGNON

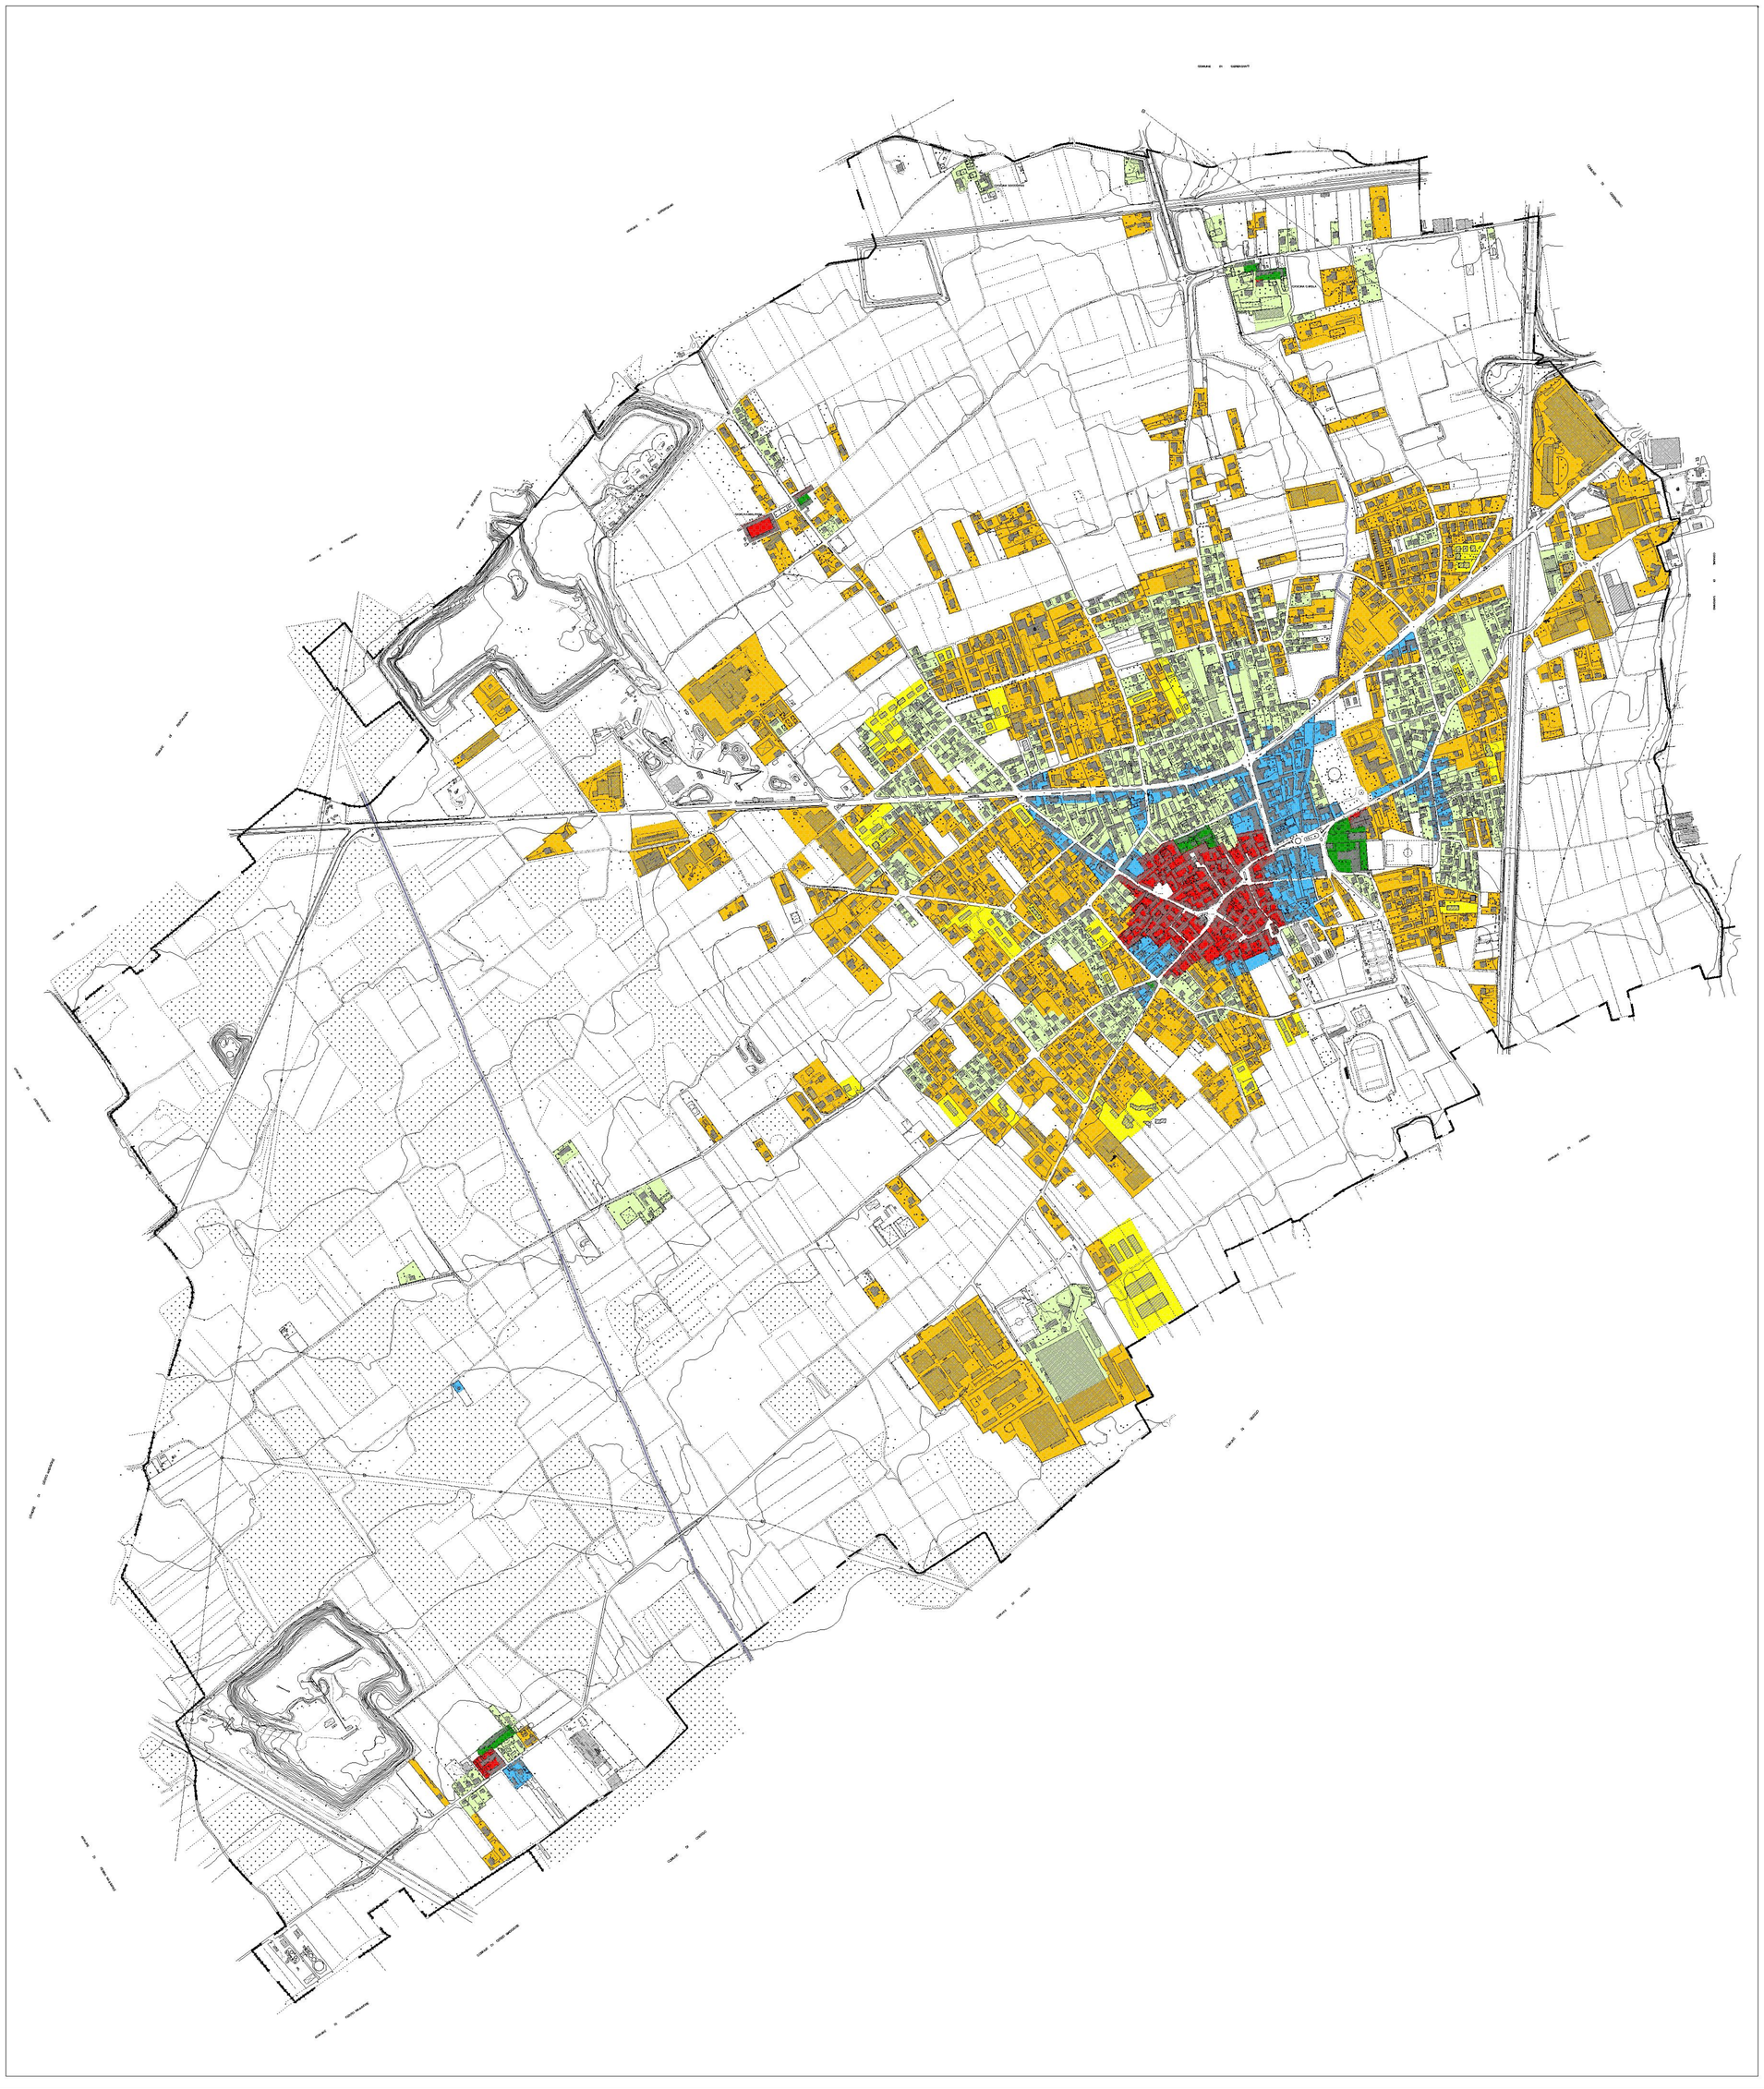

**PRINCIPALI SOGLIE STORICHE:**

- 1730 ca
- dal 1730 ca al 1860 ca
- dal 1860 ca al 1890 ca
- dal 1890 ca al 1960 ca
- dal 1960 ca al 1994 ca
- dal 1994 al 2005 ca

COMUNE DI

# UBOLDO


Maurizio Mazzucchelli
*architetto*

Alberto Mazzucchelli
*ingegnere*

Roberto Pozzi
*architetto*


# PGT 2005-2009

## PIANO DI GOVERNO DEL TERRITORIO

| DdP 2005 | DOCUMENTO DI PIANO |
|---|---|

| DdP8.0 | ANALISI DELLE SOGLIE STORICHE (1730 ca. 2005 ca.) |
|---|---|
| SCALA 1:7000 | |

| EDIZIONE | 19.05.05 | 10.10.05 | 30.01.06 | 09.05.06 |
|---|---|---|---|---|

ALLEGATO ALLA DELIBERAZIONE DI C.C. n°..... DEL .....

| | |
|---|---|
| Adozione | Deliberazione C.C. n° 21 del 23.06.06 |
| Controdeduzioni | Deliberazione C.C. n° 3 del 19.01.07 |
| Approvazione | Deliberazione C.C. n° 3 del 19.01.07 |
| Pubblicazione | B.U.R.L. ..... n° ..... del ..... |
| Entrata in vigore | ..... |

| Il Sindaco | Il Responsabile del Procedimento | Il Segretario Comunale |
|---|---|---|
| | | |

**I PROGETTISTI**

| ing. Alberto Mazzucchelli | arch. Roberto Pozzi | arch. Maurizio Mazzucchelli |
|---|---|---|
| Ordine degli Ingegneri della Provincia di Varese n° 1625 | Ordine degli Architetti della Provincia di Varese n° 1017 | Ordine degli Architetti della Provincia di Varese n° 1213 |


Studio Associato
INGEGNERIA
ARCHITETTURA
URBANISTICA

I-21040 Morazzone
Via Europa 54

Tel 0332 870777
Fax 0332 870888

info@saproject.it
www.saproject.it



Documento depositato presso la Società Italiana Autori ed Editori (SIAE) Tutti i diritti sono riservati. Vietata la riproduzione non autorizzata