

Legenda

RIFERIMENTI TERRITORIALI

- Confine comunale
- Viabilità principale
- Linea ferroviaria

ELEMENTI DELLA RETE ECOLOGICA - PTCP -

- Core area - principale
- Core area - secondaria
- Completamento
- Zona tampone
- Varchi

AMBITI AGRICOLI - PTCP -

- Ambito agricolo su macroclasse FERTILE - F
- Ambito agricolo su macroclasse MEDIAMENTE FERTILE - MF
- Ambito agricolo su macroclasse POCO FERTILE - PF

PREVISIONI DI PGT

Previsioni infra consolidato


- ARC - Ambiti ricicatura dell'urbanizzato con compensazione PCC (0,6 mc/mq + 15% premialità)
- AR - Ambiti ricicatura dell'urbanizzato interni al perimetro del consolidato (0,5 mc/mq + 15% premialità)
- Verde urbano (inedificabilità)

Previsioni extra consolidato

- PA - Ambiti di trasformazione residenziale soggetti a piano attuativo (0,6 mc/mq + 15% premialità)
- PAA - Ambiti di trasformazione artigianale soggetti a piano attuativo (1,4 mc/mq + 15% premialità)

Previsioni infrastrutturale

- Nuova strada in previsione
- Nuova strada in previsione da realizzarsi congiuntamente al Piano Attuativo

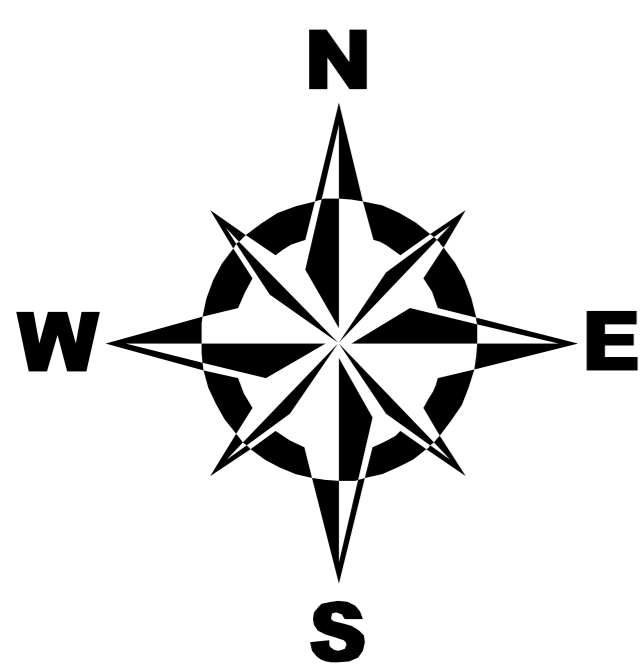

1:5 000

Comune di SANGIANO

PGT

Piano di Governo del Territorio

2009 - 2013

Ddp	DOCUMENTO DI PIANO		
18	Stato del territorio Sovrapposizione Rete Ecologica ed Ambiti Agricoli del PTCP con le previsioni del PGT		
scala 1:10.000	VERSIONI:	Febbraio 2009	
Adozione:	Deliberazione C.C. n° _____ del _____		
Approvazione:	Deliberazione C.C. n° _____ del _____		
Pubblicazione:	B.U.R.L. _____ n° _____ del _____		

Il Sindaco	Il Responsabile del Procedimento	Il Segretario Comunale
------------	----------------------------------	------------------------

I PROGETTISTI:

Capogruppo: Prof. Avv. Emanuele Boscolo Iscritto all'Ordine degli Avvocati della Provincia di Varese	Dott. Agr. Giovanni Castelli Iscritto all'Ordine degli Agronomi della Provincia di Varese	Dott. Arch. Giorgio De Wolf Iscritto all'Ordine degli Architetti, Pianificatori, Paesaggisti e Conservatori della Provincia di Varese
---	--	--

Collaborazioni:

Dott. Arch. Davide Binda
Ordine degli Arch. della Prov. di Varese

Dott. Pianificatore Territoriale Sandro Caselli

Dott. Architetto Daniele Pallardo

2009

di Governato