




N.B.: la rappresentazione e le misure indicate devono intendersi indicative; il rilievo puntuale dei fabbricati e dell'area d'intervento dovrà essere effettuata in fase di redazione del progetto di fattibilità tecnica ed economica.

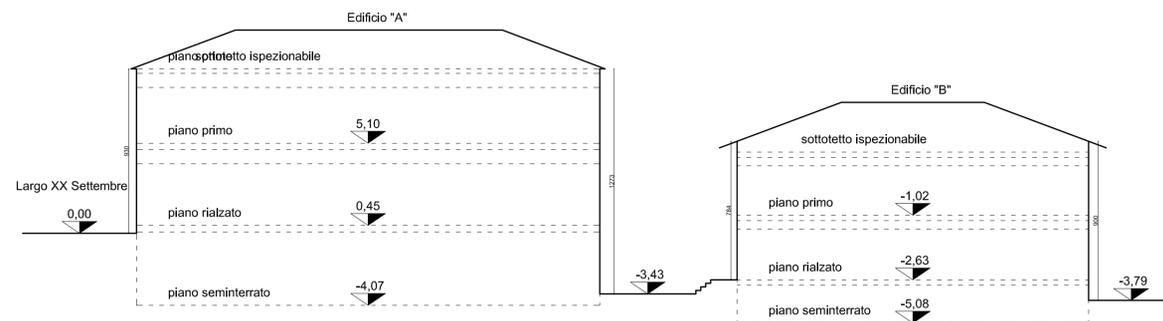


sezione A-A

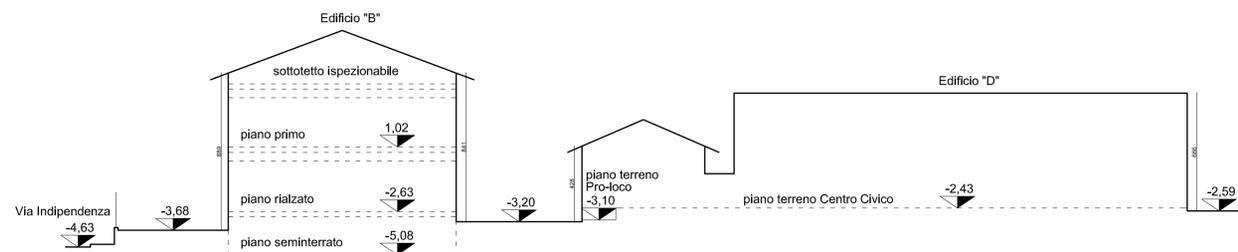

sezione B-B

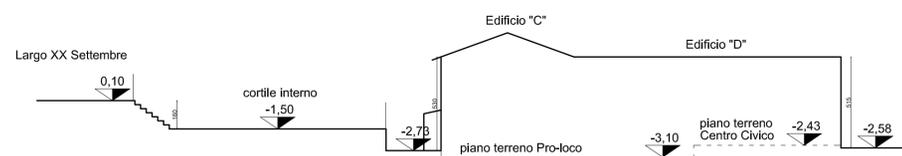

sezione C-C

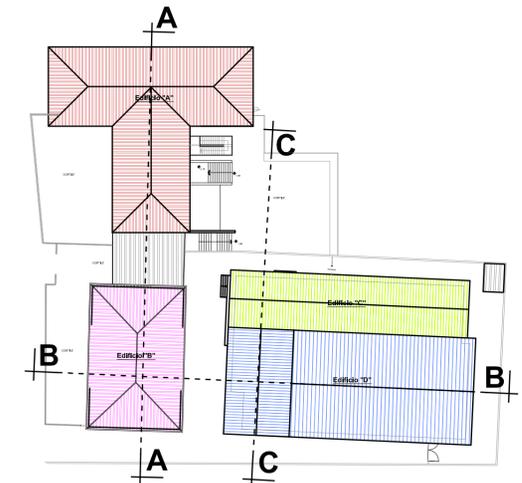

	<p>COMUNE DI ALBIOLO PROVINCIA DI COMO</p>	<p>via s. francesco 2 - 22070 albiolo tel 031 80 64 28 • fax 031 80 78 40 comune.albiolo@pec.regione.lombardia.it</p>
	<p>concorso di progettazione per l'adeguamento del compendio immobiliare di via Indipendenza</p>	
<p>sezioni volumetriche del lotto e dei fabbricati d'intervento</p>		<p>Cp4</p>
<p>scala 1:200 1:1.000</p>	<p>data febbraio 2020</p>	
		<p>ALLEGATO ALLA DELIBERA DI GIUNTA COMUNALE N. _____ DEL _____</p> <p>Responsabile Unico del Procedimento e Responsabile Area Tecnica dott. arch. Stefano Grossi</p>