
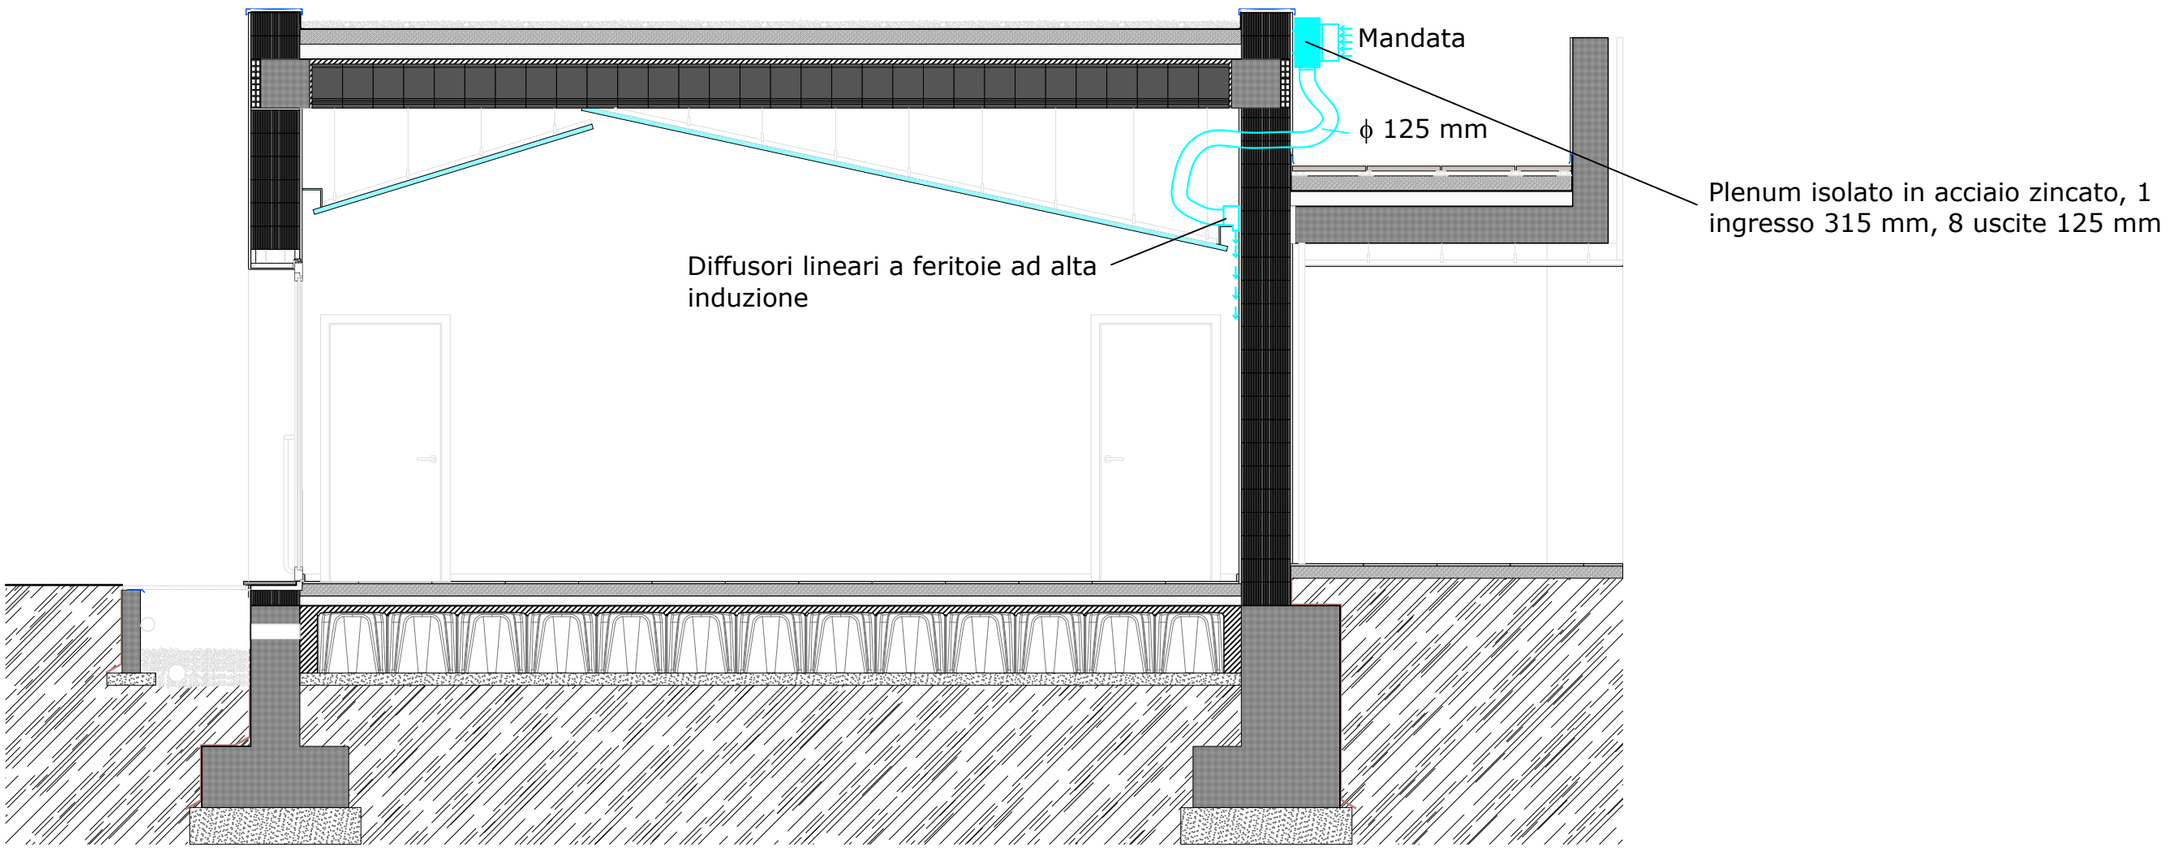


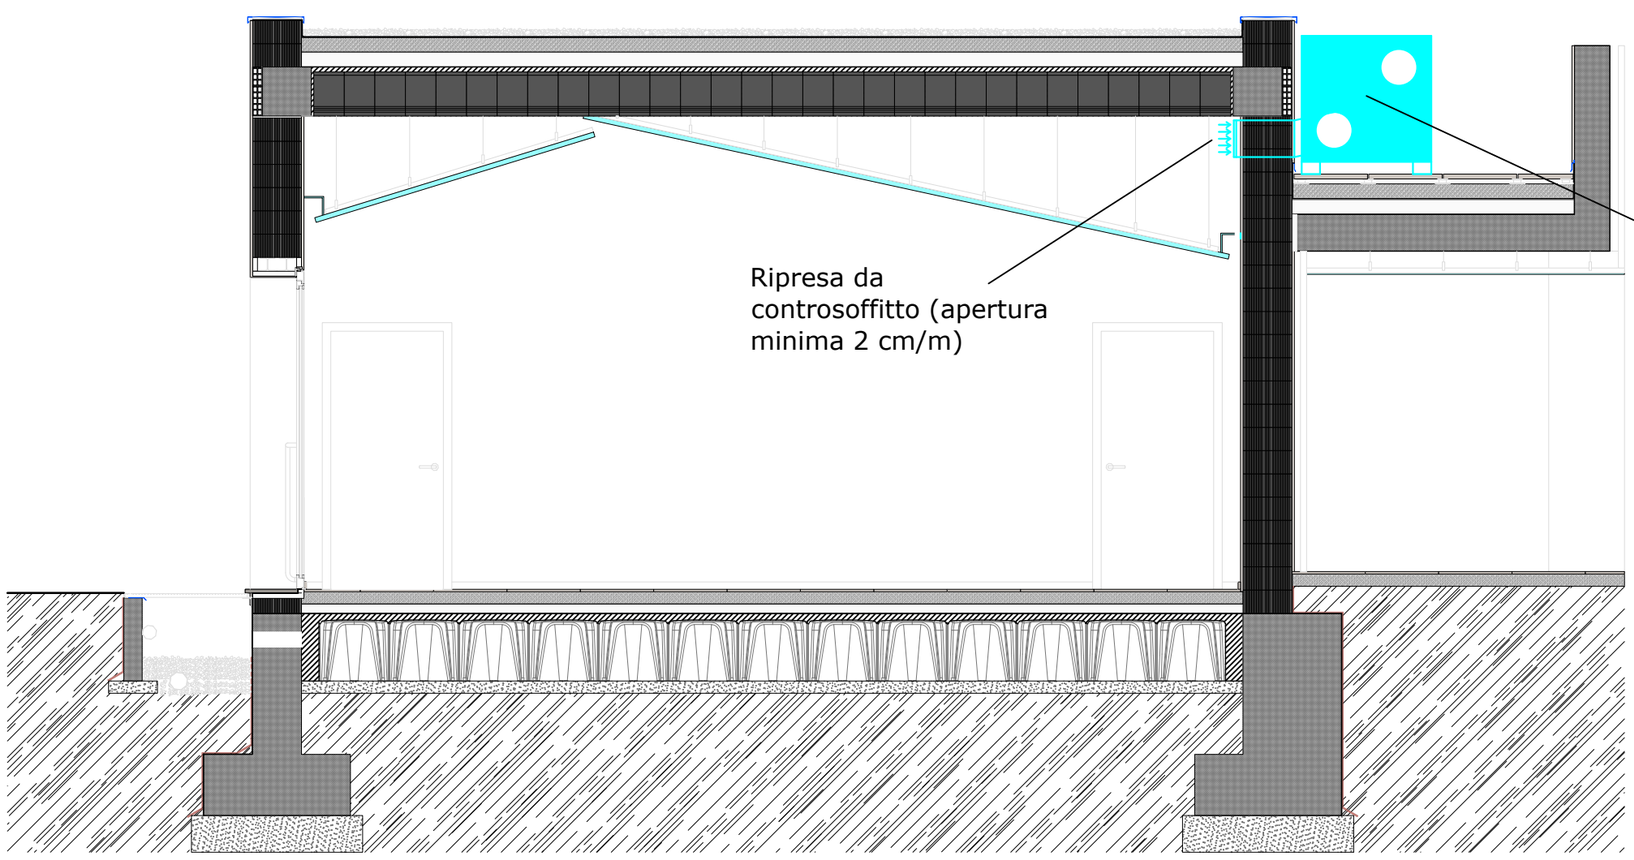

PROGETTO DI RIQUALIFICAZIONE DEL COMPENDIO IMMOBILIARE DI VIA INDIPENDENZA IN ALBIOLO (CO)

PROGETTAZIONE DEFINITIVA
Dettaglio sistema di ventilazione refettorio

FORMATO	A2
SCALA	1:50
N. disegno	
Data	30/11/2021

COMMITTENTE
Comune di Albiolo
Via San Francesco 2
22070 Albiolo (CO)

Finanziato dall'Unione europea
NextGenerationEU

PROGETTAZIONE
Ing. Daniele Ferrero
Via Claudio Debussy 8, Milano
Tel. 347 9607917
daniele.ferrero@outlook.it
daniele.ferrero2@ingpec.eu

TIMBRO E FIRMA

Firmato digitalmente da Ferrero Daniele
Data: 2021.12.18 10:54:39 +01'00'