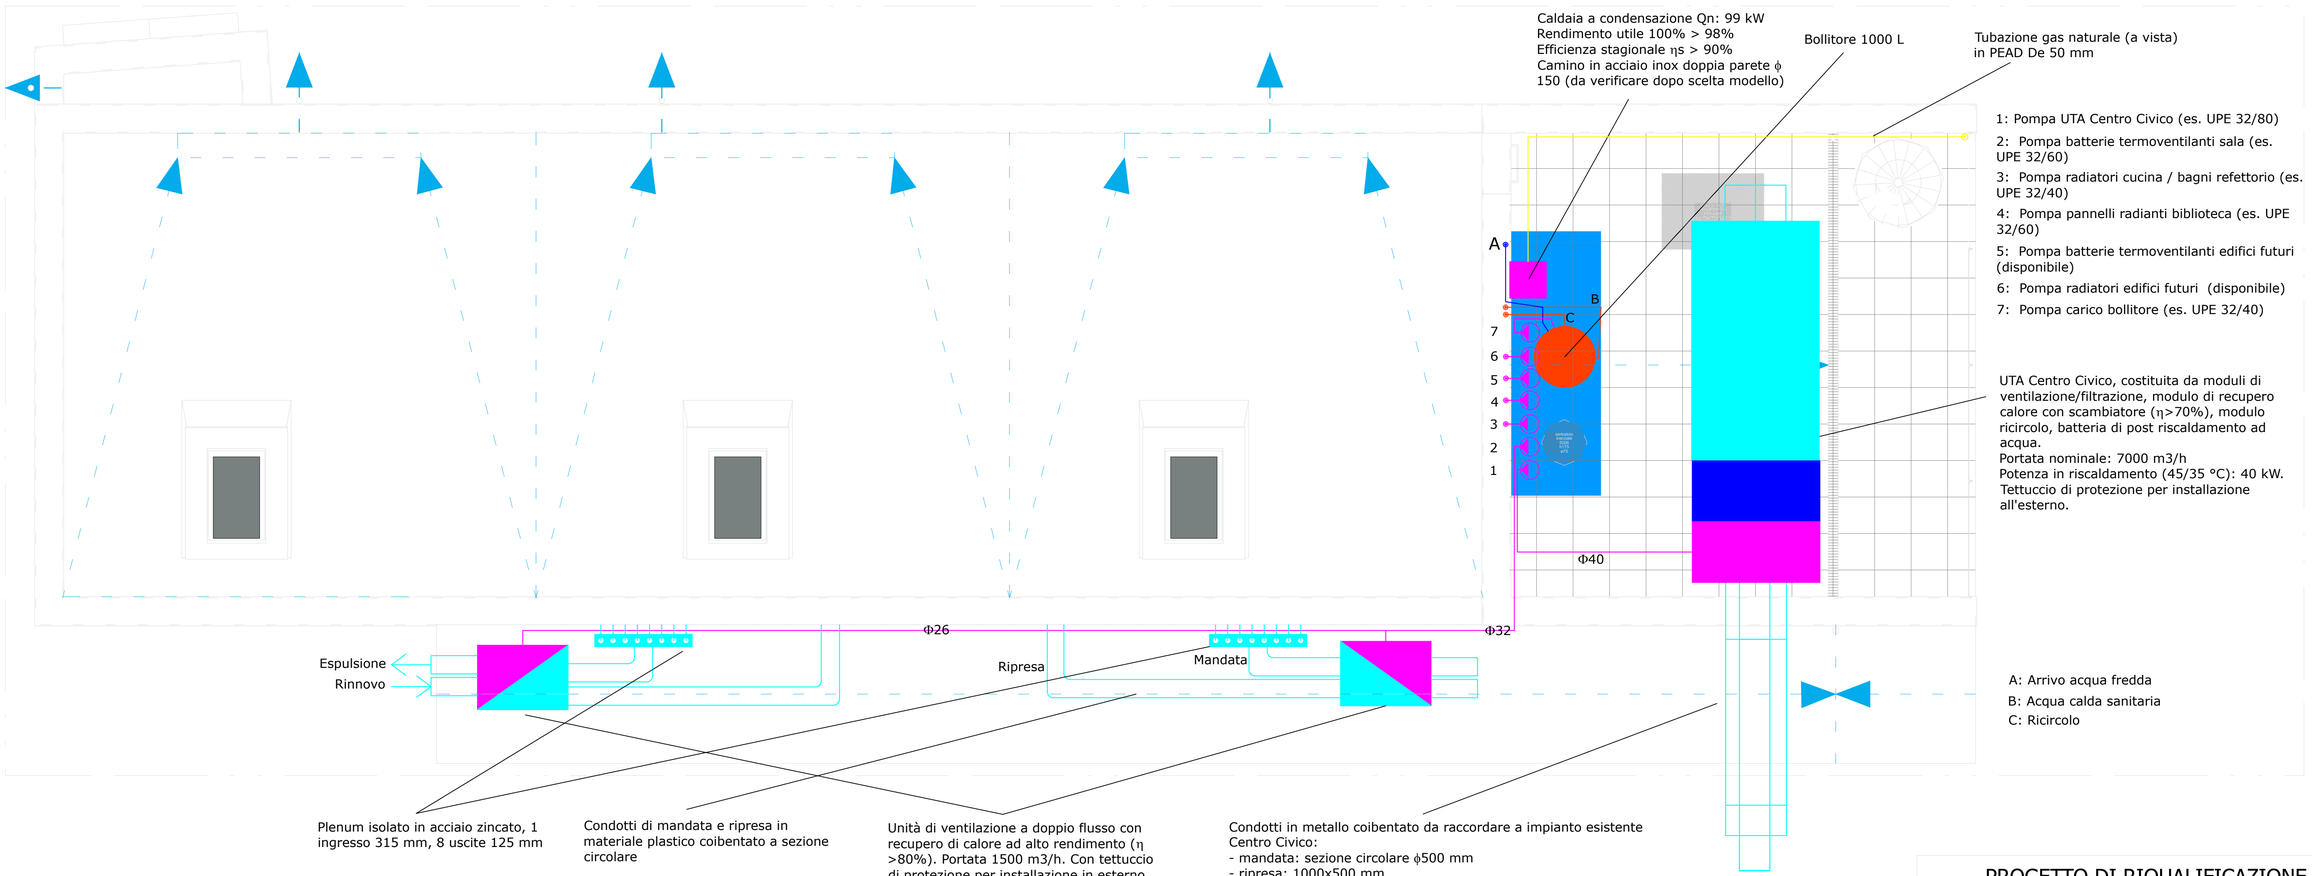


1: Pompa UTA Centro Civico (es. UPE 32/80)

2: Pompa batterie termoventilanti sala (es. UPE 32/60)

3: Pompa radiatori cucina / bagni refettorio (es. UPE 32/40)

4: Pompa pannelli radianti biblioteca (es. UPE 32/60)

5: Pompa batterie termoventilanti edifici futuri (disponibile)

6: Pompa radiatori edifici futuri (disponibile)

7: Pompa carico bollitore (es. UPE 32/40)

UTA Centro Civico, costituita da moduli di ventilazione/filtrazione, modulo di recupero calore con scambiatore (η>70%), modulo ricircolo, batteria di post riscaldamento ad acqua.
Portata nominale: 7000 m3/h
Potenza in riscaldamento (45/35 °C): 40 kW.
Tettuccio di protezione per installazione all'esterno.

A: Arrivo acqua fredda

B: Acqua calda sanitaria

C: Ricircolo

PROGETTO DI RIQUALIFICAZIONE DEL COMPENDIO IMMOBILIARE DI VIA INDIPENDENZA IN ALBIOLO (CO)

PROGETTAZIONE DEFINITIVA
Impianti HVAC e ACS: planimetria piano copertura

FORMATO	A1
SCALA	1:500
N. disegno	
Data	30/11/2021

COMMITTENTE
Comune di Albiolo
Via San Francesco 2
22070 Albiolo (CO)

Finanziato dall'Unione europea NextGenerationEU

PROGETTAZIONE

Ing. Daniele Ferrero
Via Claudio Debussy 8, Milano
Tel. 347 9607917
daniele.ferrero@outlook.it
daniele.ferrero2@ingpec.eu

TIMBRO E FIRMA

ORDINE DEGLI INGEGNERI DELLA PROVINCIA DI MILANO
DOTT. ING. FERRERO DANIELE
Sez. A Settori:
a) civile e ambientale
b) industriale
c) dell'informazione
Iscr. n. A 25093

Firmato digitalmente da Ferrero Daniele
Data: 2021.12.18 13:11:49 +01'00'