

# COMUNE DI BARNI

Provincia di Como

Via Bricchi, 3 - 22030 Barni (CO)

Tel. 031/965136 Fax 031/965465

Cod. fisc. 00609670138

E-mail: tecnico@comune.barni.co.it

www.comune.barni.co.it



## P.G.T.

### Piano di governo del territorio

ai sensi della Legge Regionale 12/05 – art. 10/bis

### PR 03

### Piano delle regole

Scala 1:1.000

### Nucleo di antica formazione

Data	Ottobre 2015
Agg.	

Adozione	Decreto Commissario ad Acta n° 1 del 16.05.2015
Parere di compatibilità	Atto dirigenziale Provincia di Como n° 35889 del 25.08.2015
Approvazione	Decreto Commissario ad Acta n° 2 del 14.10.2015
Pubblicazione	B.U.R.L. .... n° ..... del .....


Il commissario ad Acta <i>Arch. Ernesto Cimella</i> .....	Il Segretario Comunale <i>Dot. Fabio Acerboni</i> .....
---	---



Arch. ANDREA NEGRINI

22021 - San Giovanni di Bellagio (CO) - Via Sant'Abbondio n° 13  
Cod. Fisc. NGR NDR 53A20 C933U P. Iva 01196840134  
Tel. +39.031.950203 - Fax +39.031.950191

E-mail: studio@archnegrini.com - P.e.c.: andrea.negrini@archiworldpec.it  
Iscritto all'Ordine degli Architetti, Pianificatori, Paesaggisti e Conservatori  
della Provincia di Como al n° 467

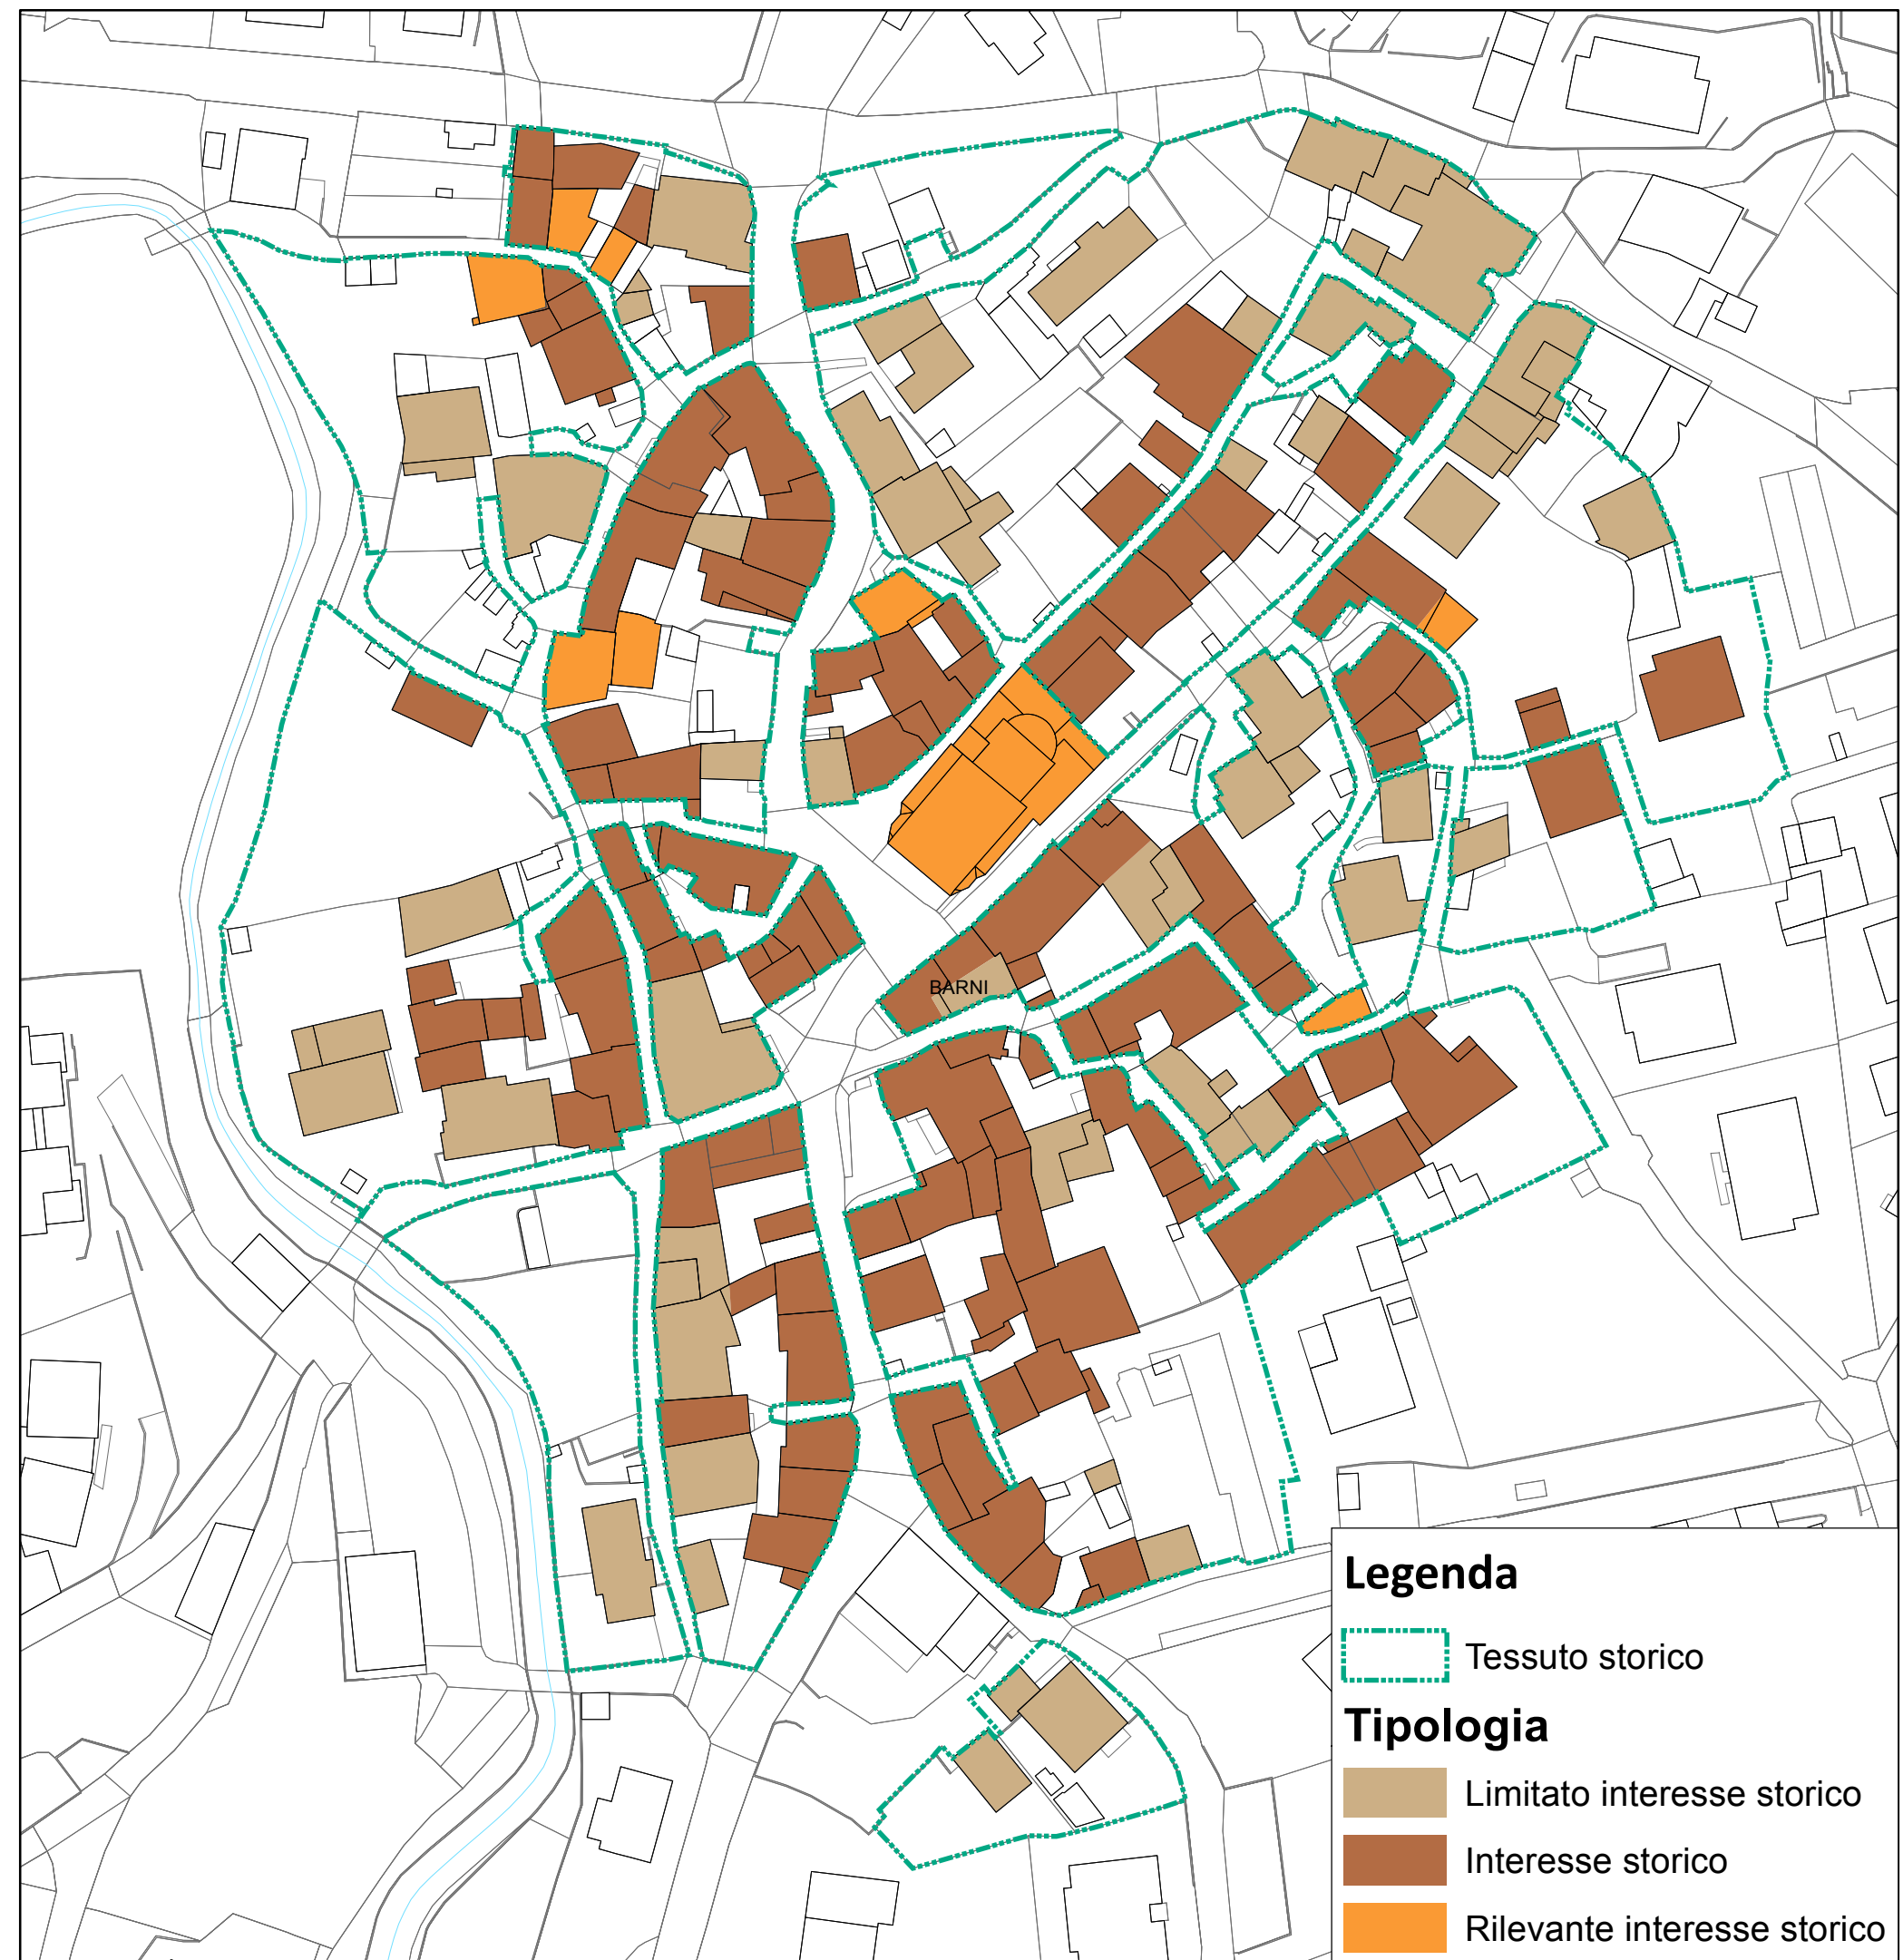

### Legenda

Tessuto storico

### Tipologia

Limitato interesse storico

Interesse storico

Rilevante interesse storico