




PROSPETTO NORD

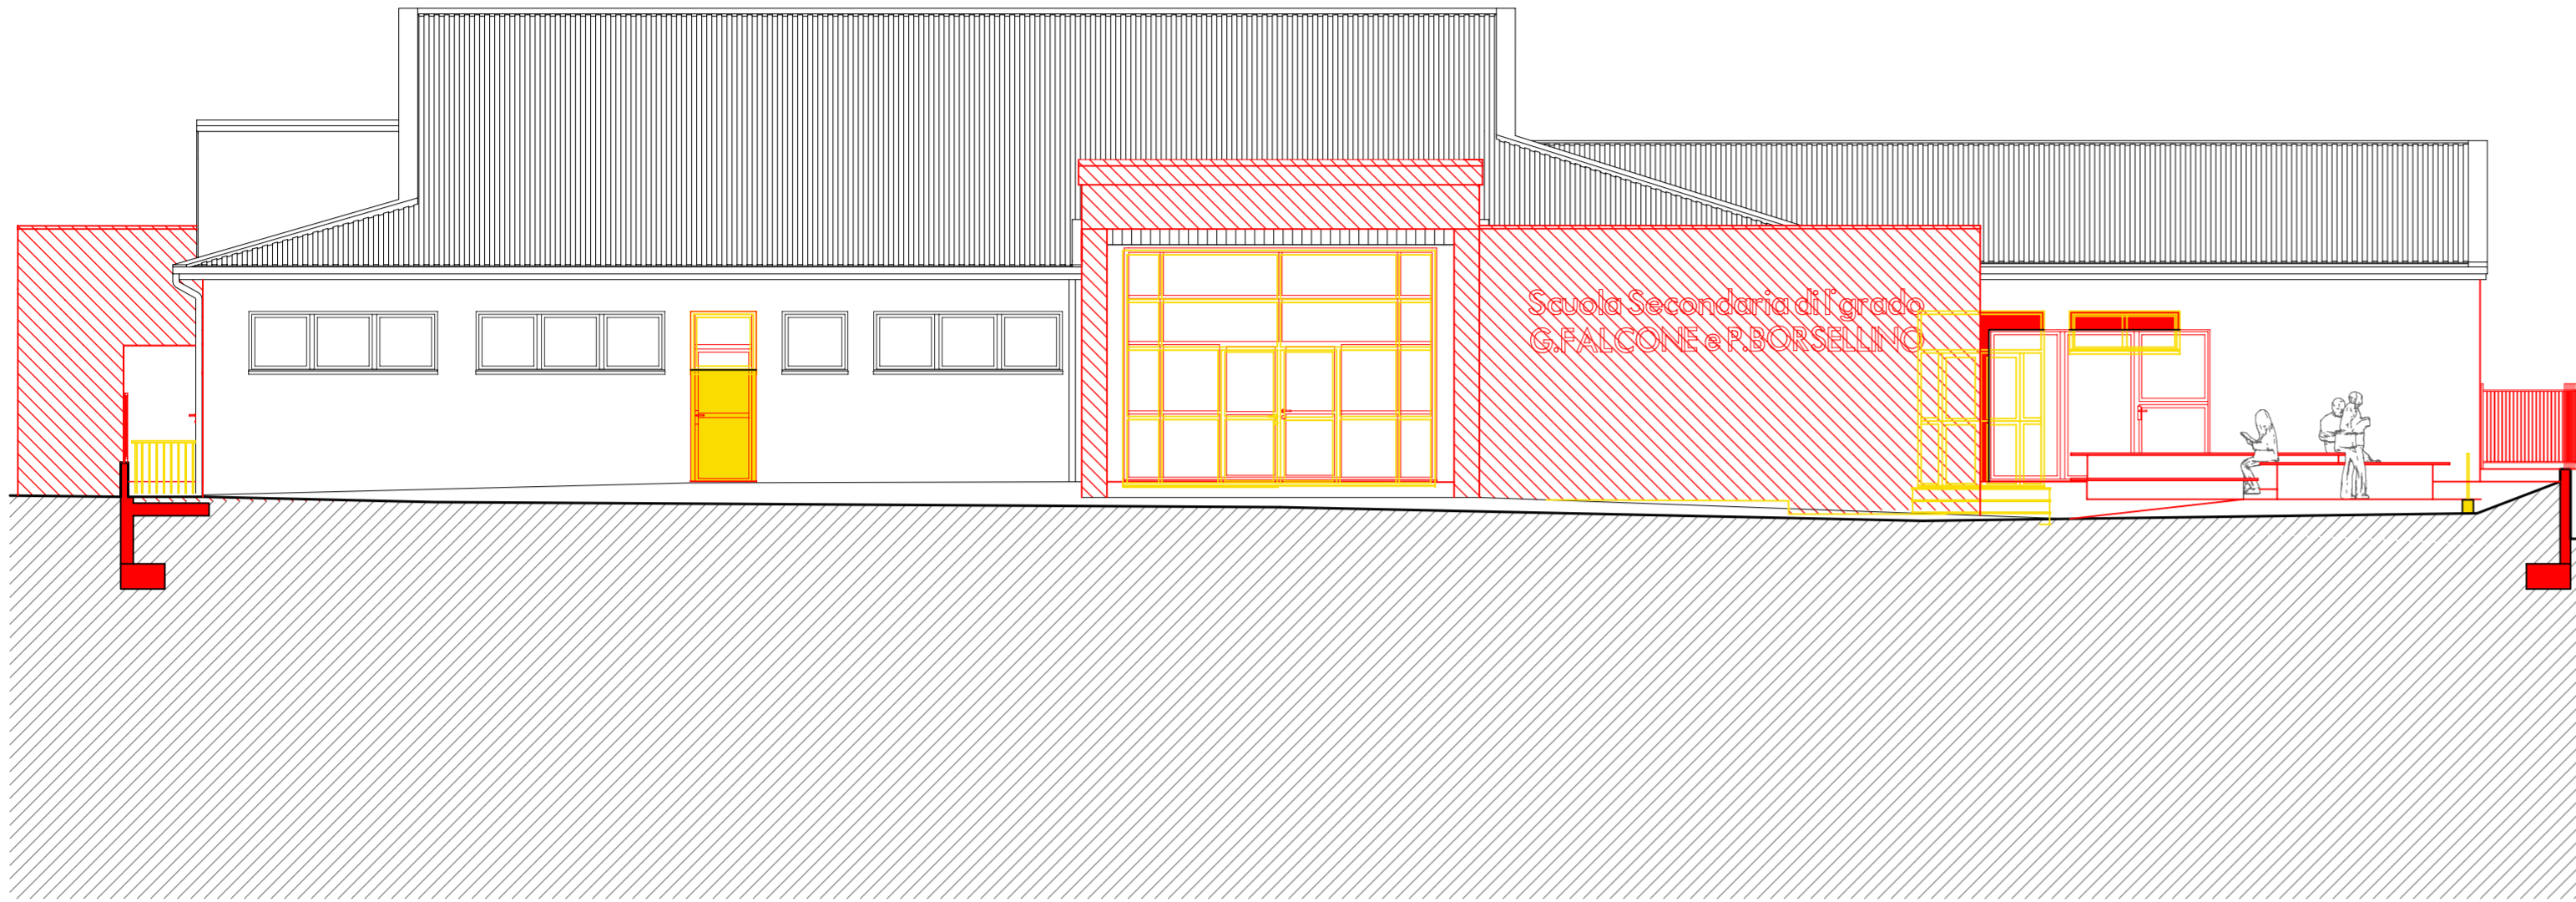


PROSPETTO SUD

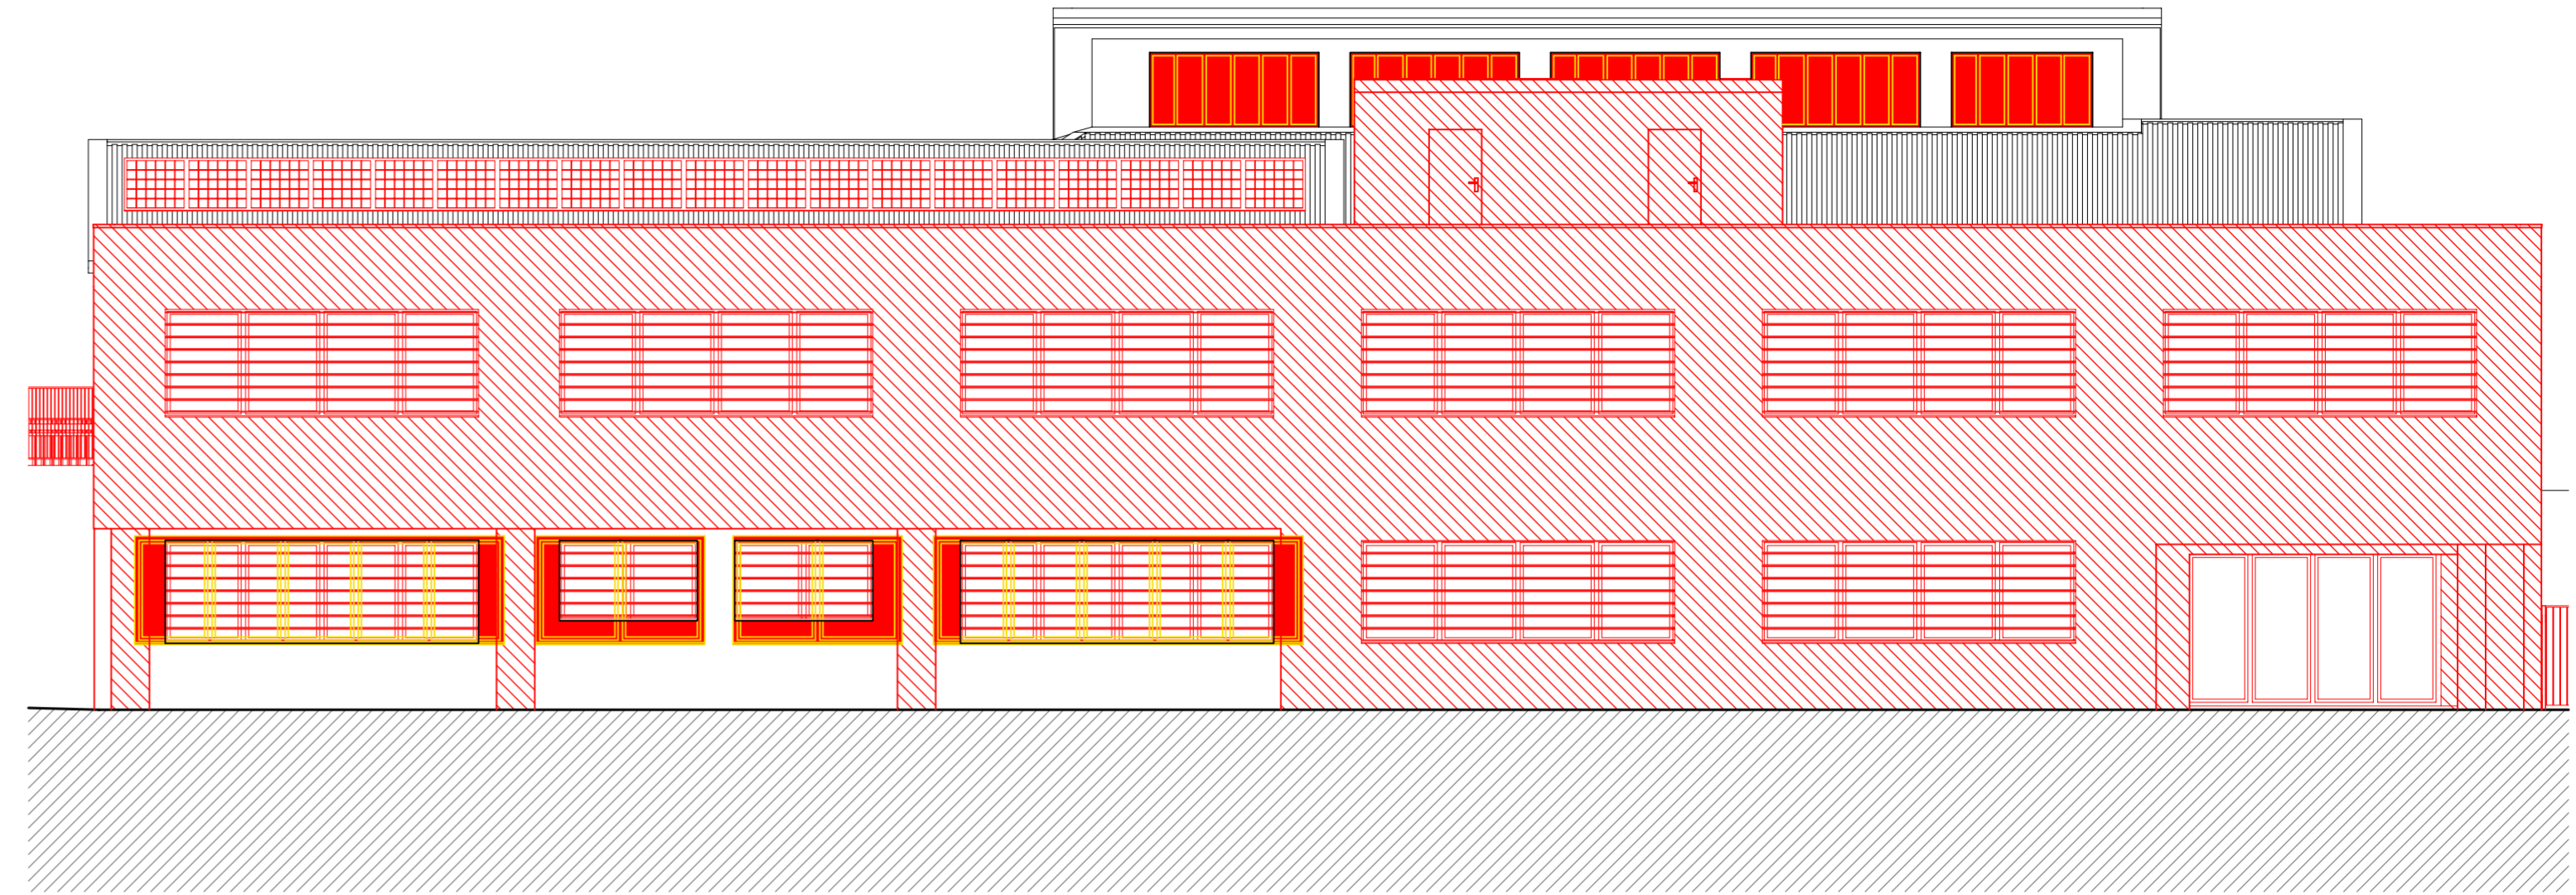

PROSPETTO EST

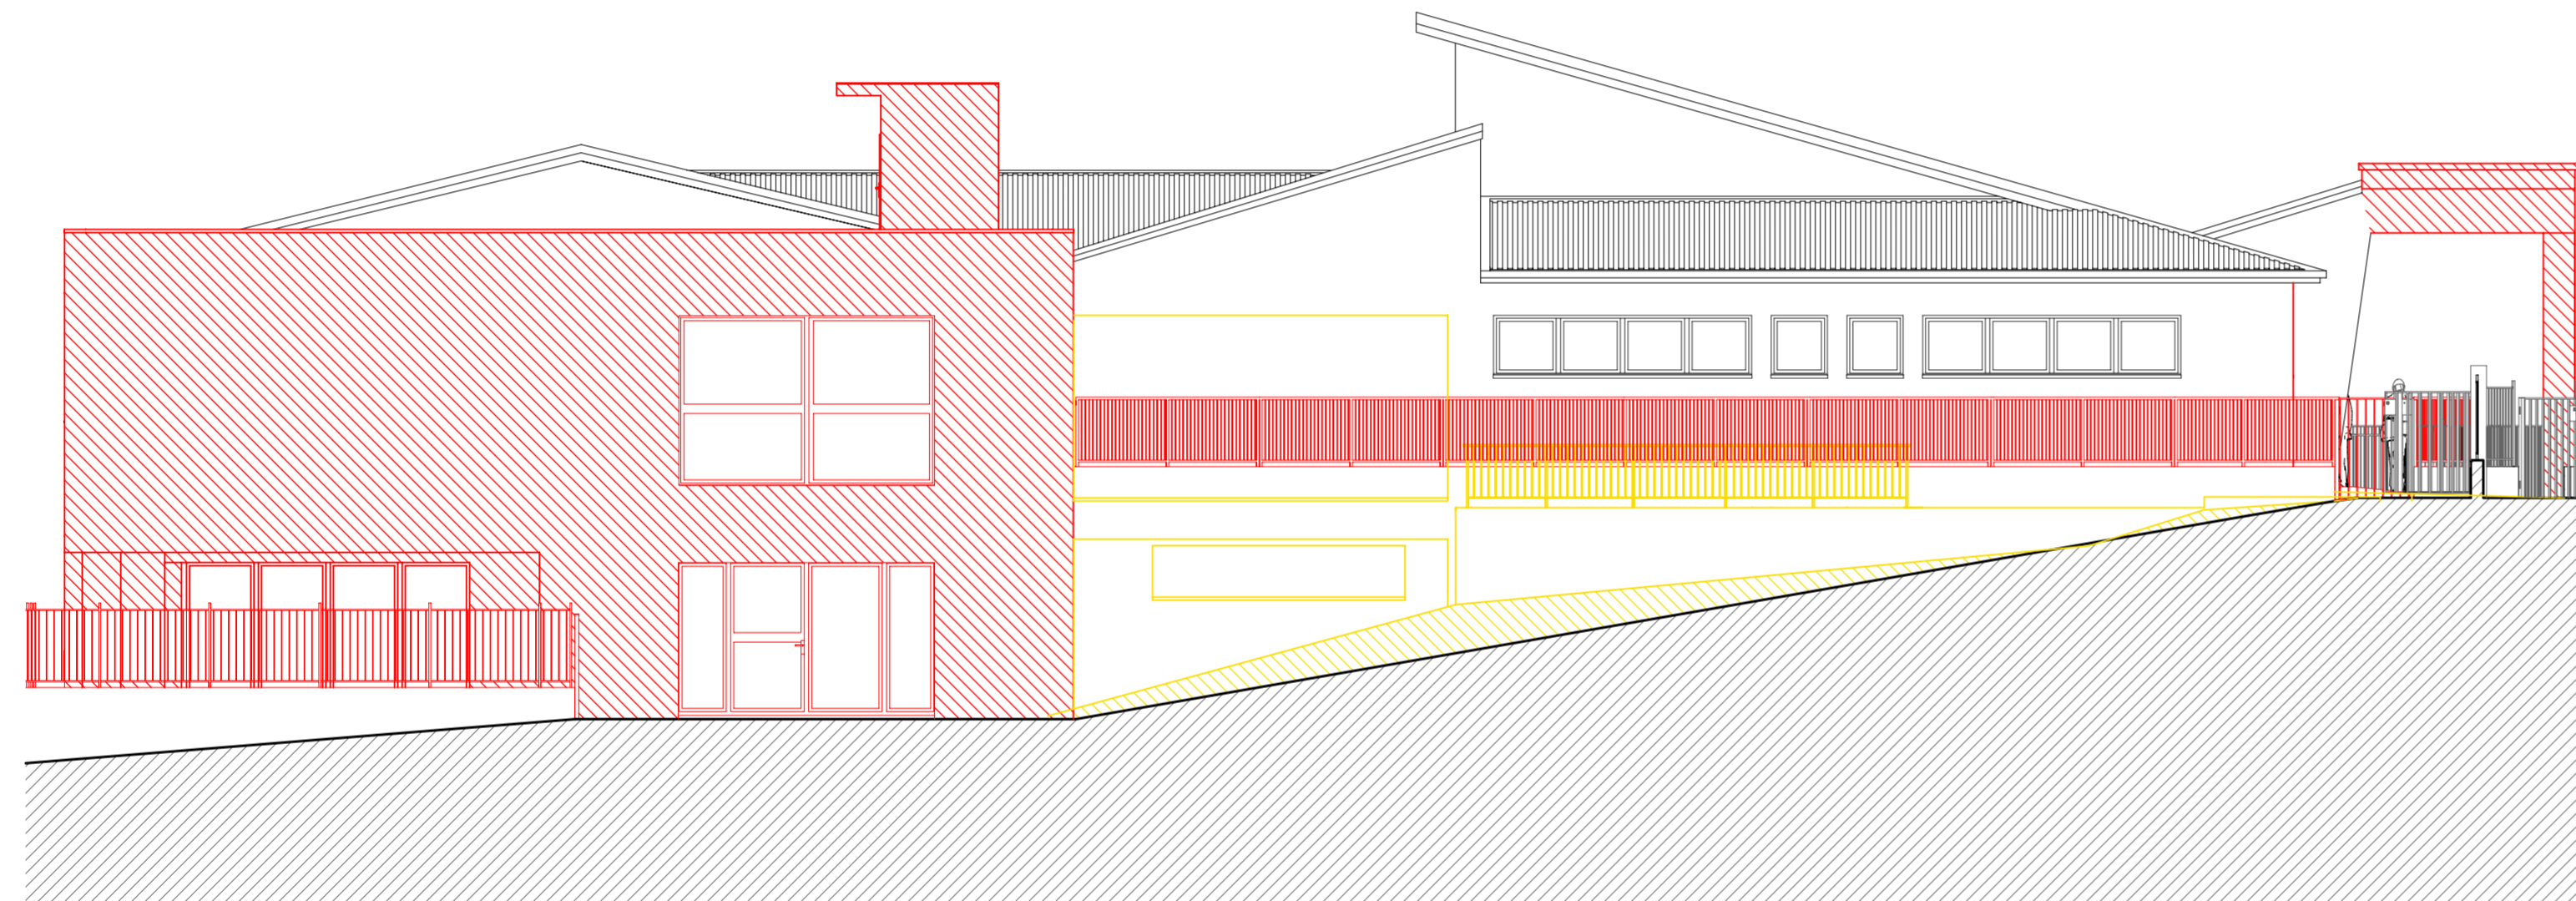


PROSPETTO OVEST

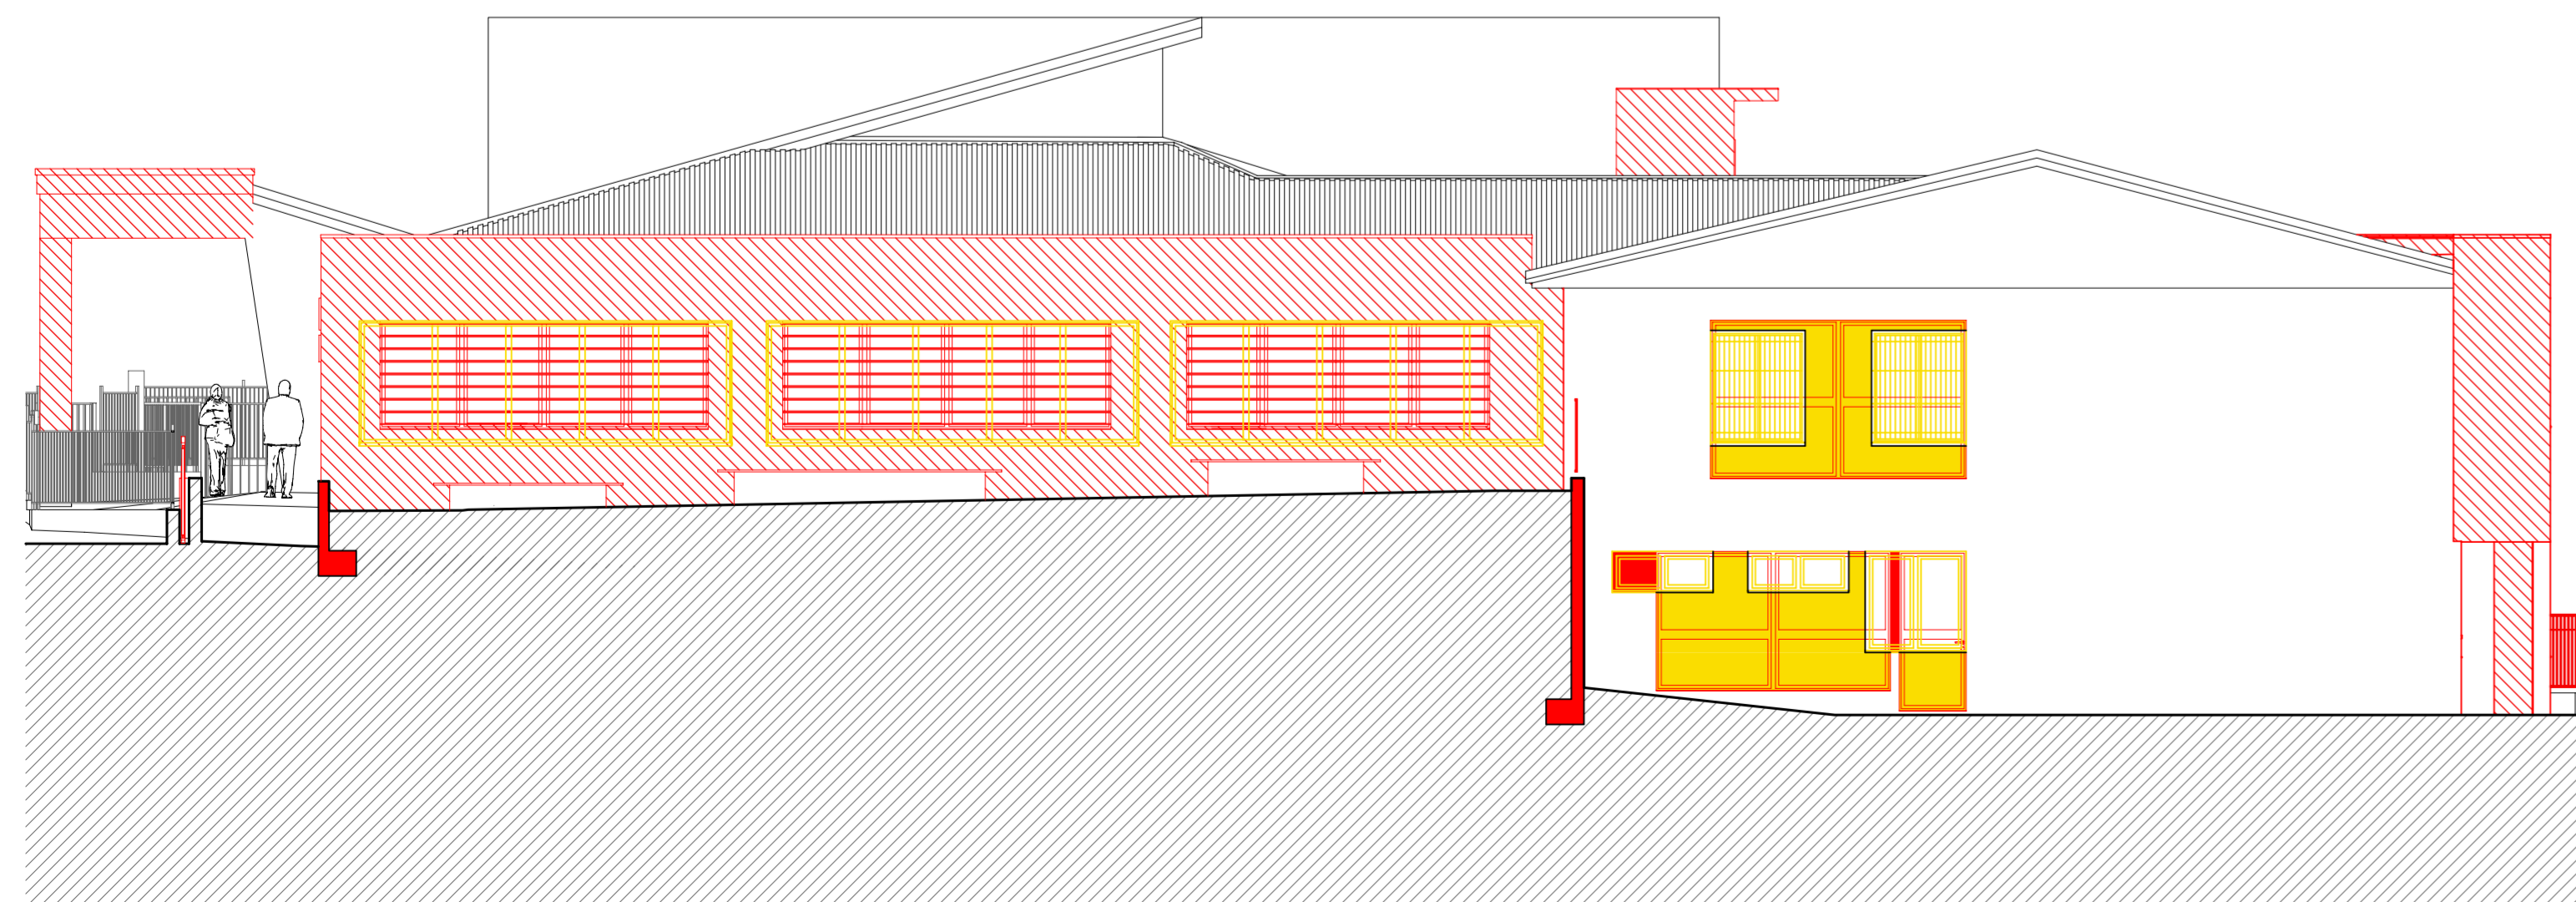

LEGENDA:

- Demolizioni - Rimozioni
- Nuove costruzioni
- Porzioni in ampliamento

PROSPETTO SUD

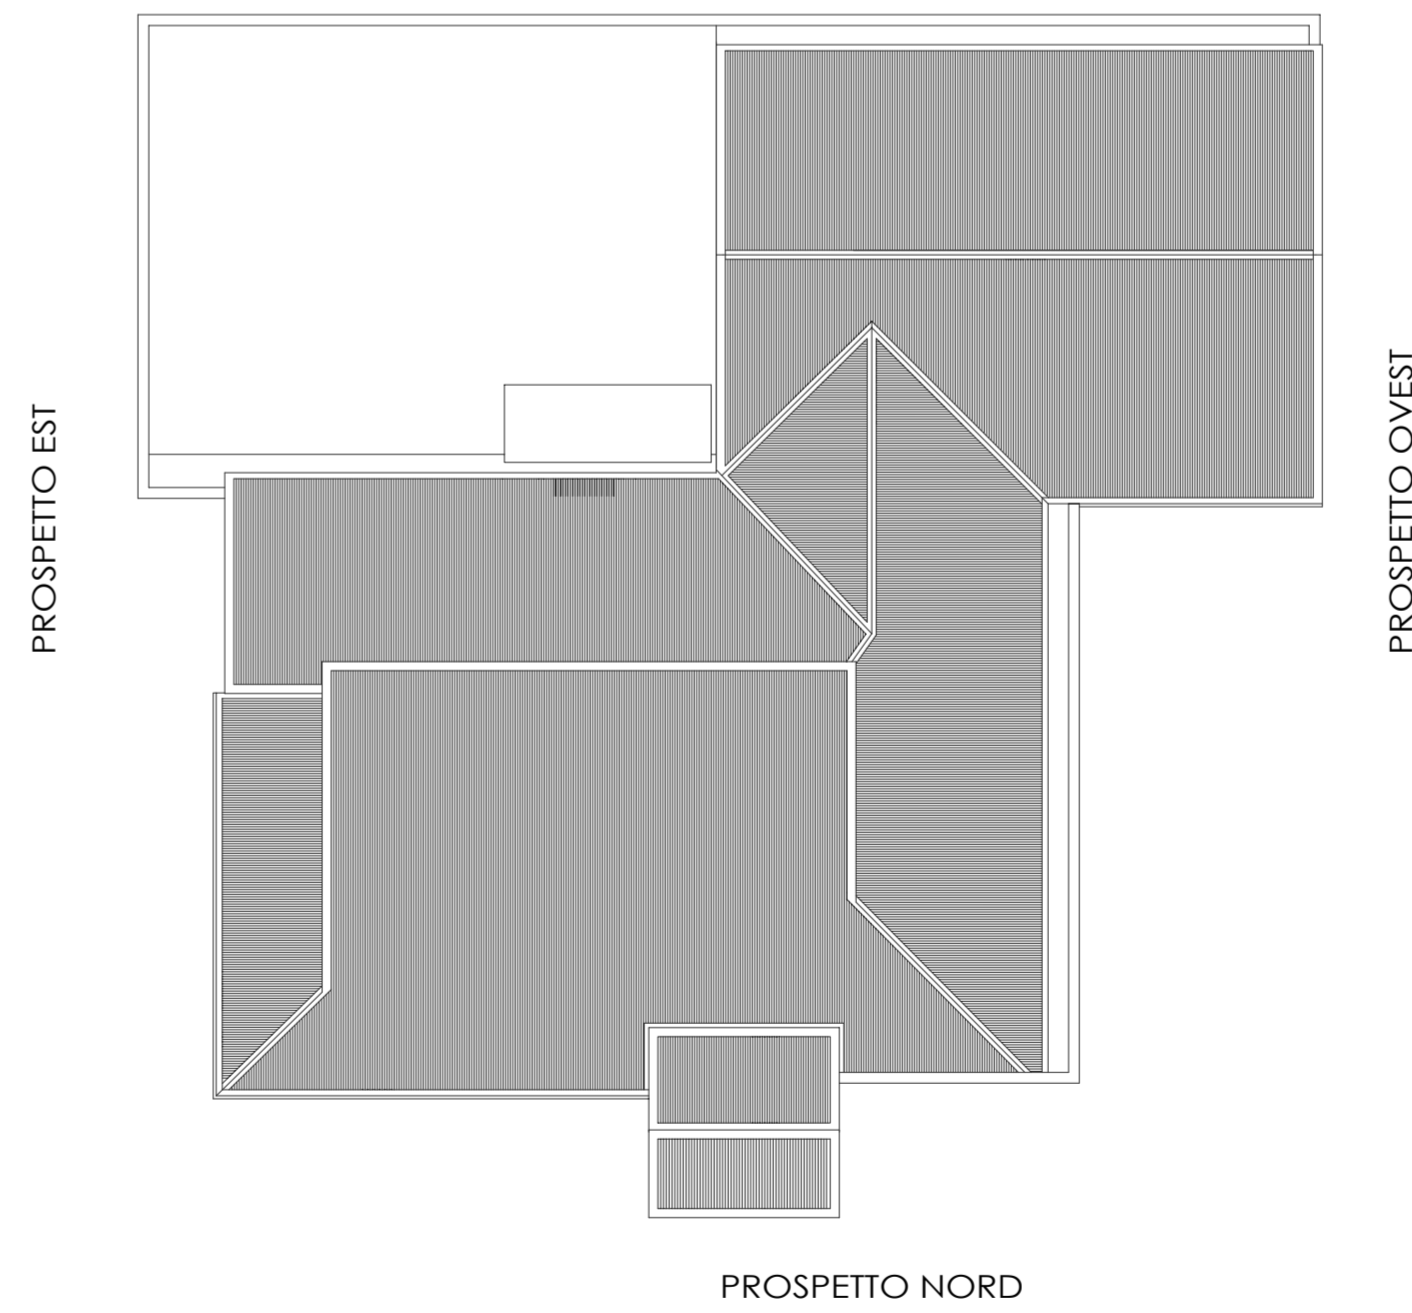

Comune di BREGNANO
Provincia di Como



RIQUALIFICAZIONE EDIFICIO
EX SCUOLA ELEMENTARE PER
NUOVO INSEDIAMENTO SCUOLA
SECONDARIA DI 1° GRADO

PROGETTO DEFINITIVO

PROGETTO ARCHITETTONICO
TAVOLA DI RAFFRONTO - PROSPETTI

A.14

Tavola 14 di 21

PROGETTO
STUDIO TECNICO
Dott. Ing. DANIELE TAGLIATI
Via Pirio, 2 - 22011 CADORAGO (CO)



RESPONSABILE DEL PROCEDIMENTO

AMMINISTRAZIONE COMUNALE

SCALA 1:100
data: 16.11.2017

ARCHIVIO Scuola elementare - Bregnano_173