


PIANO TERRA



PIANO SEMINTERRATO

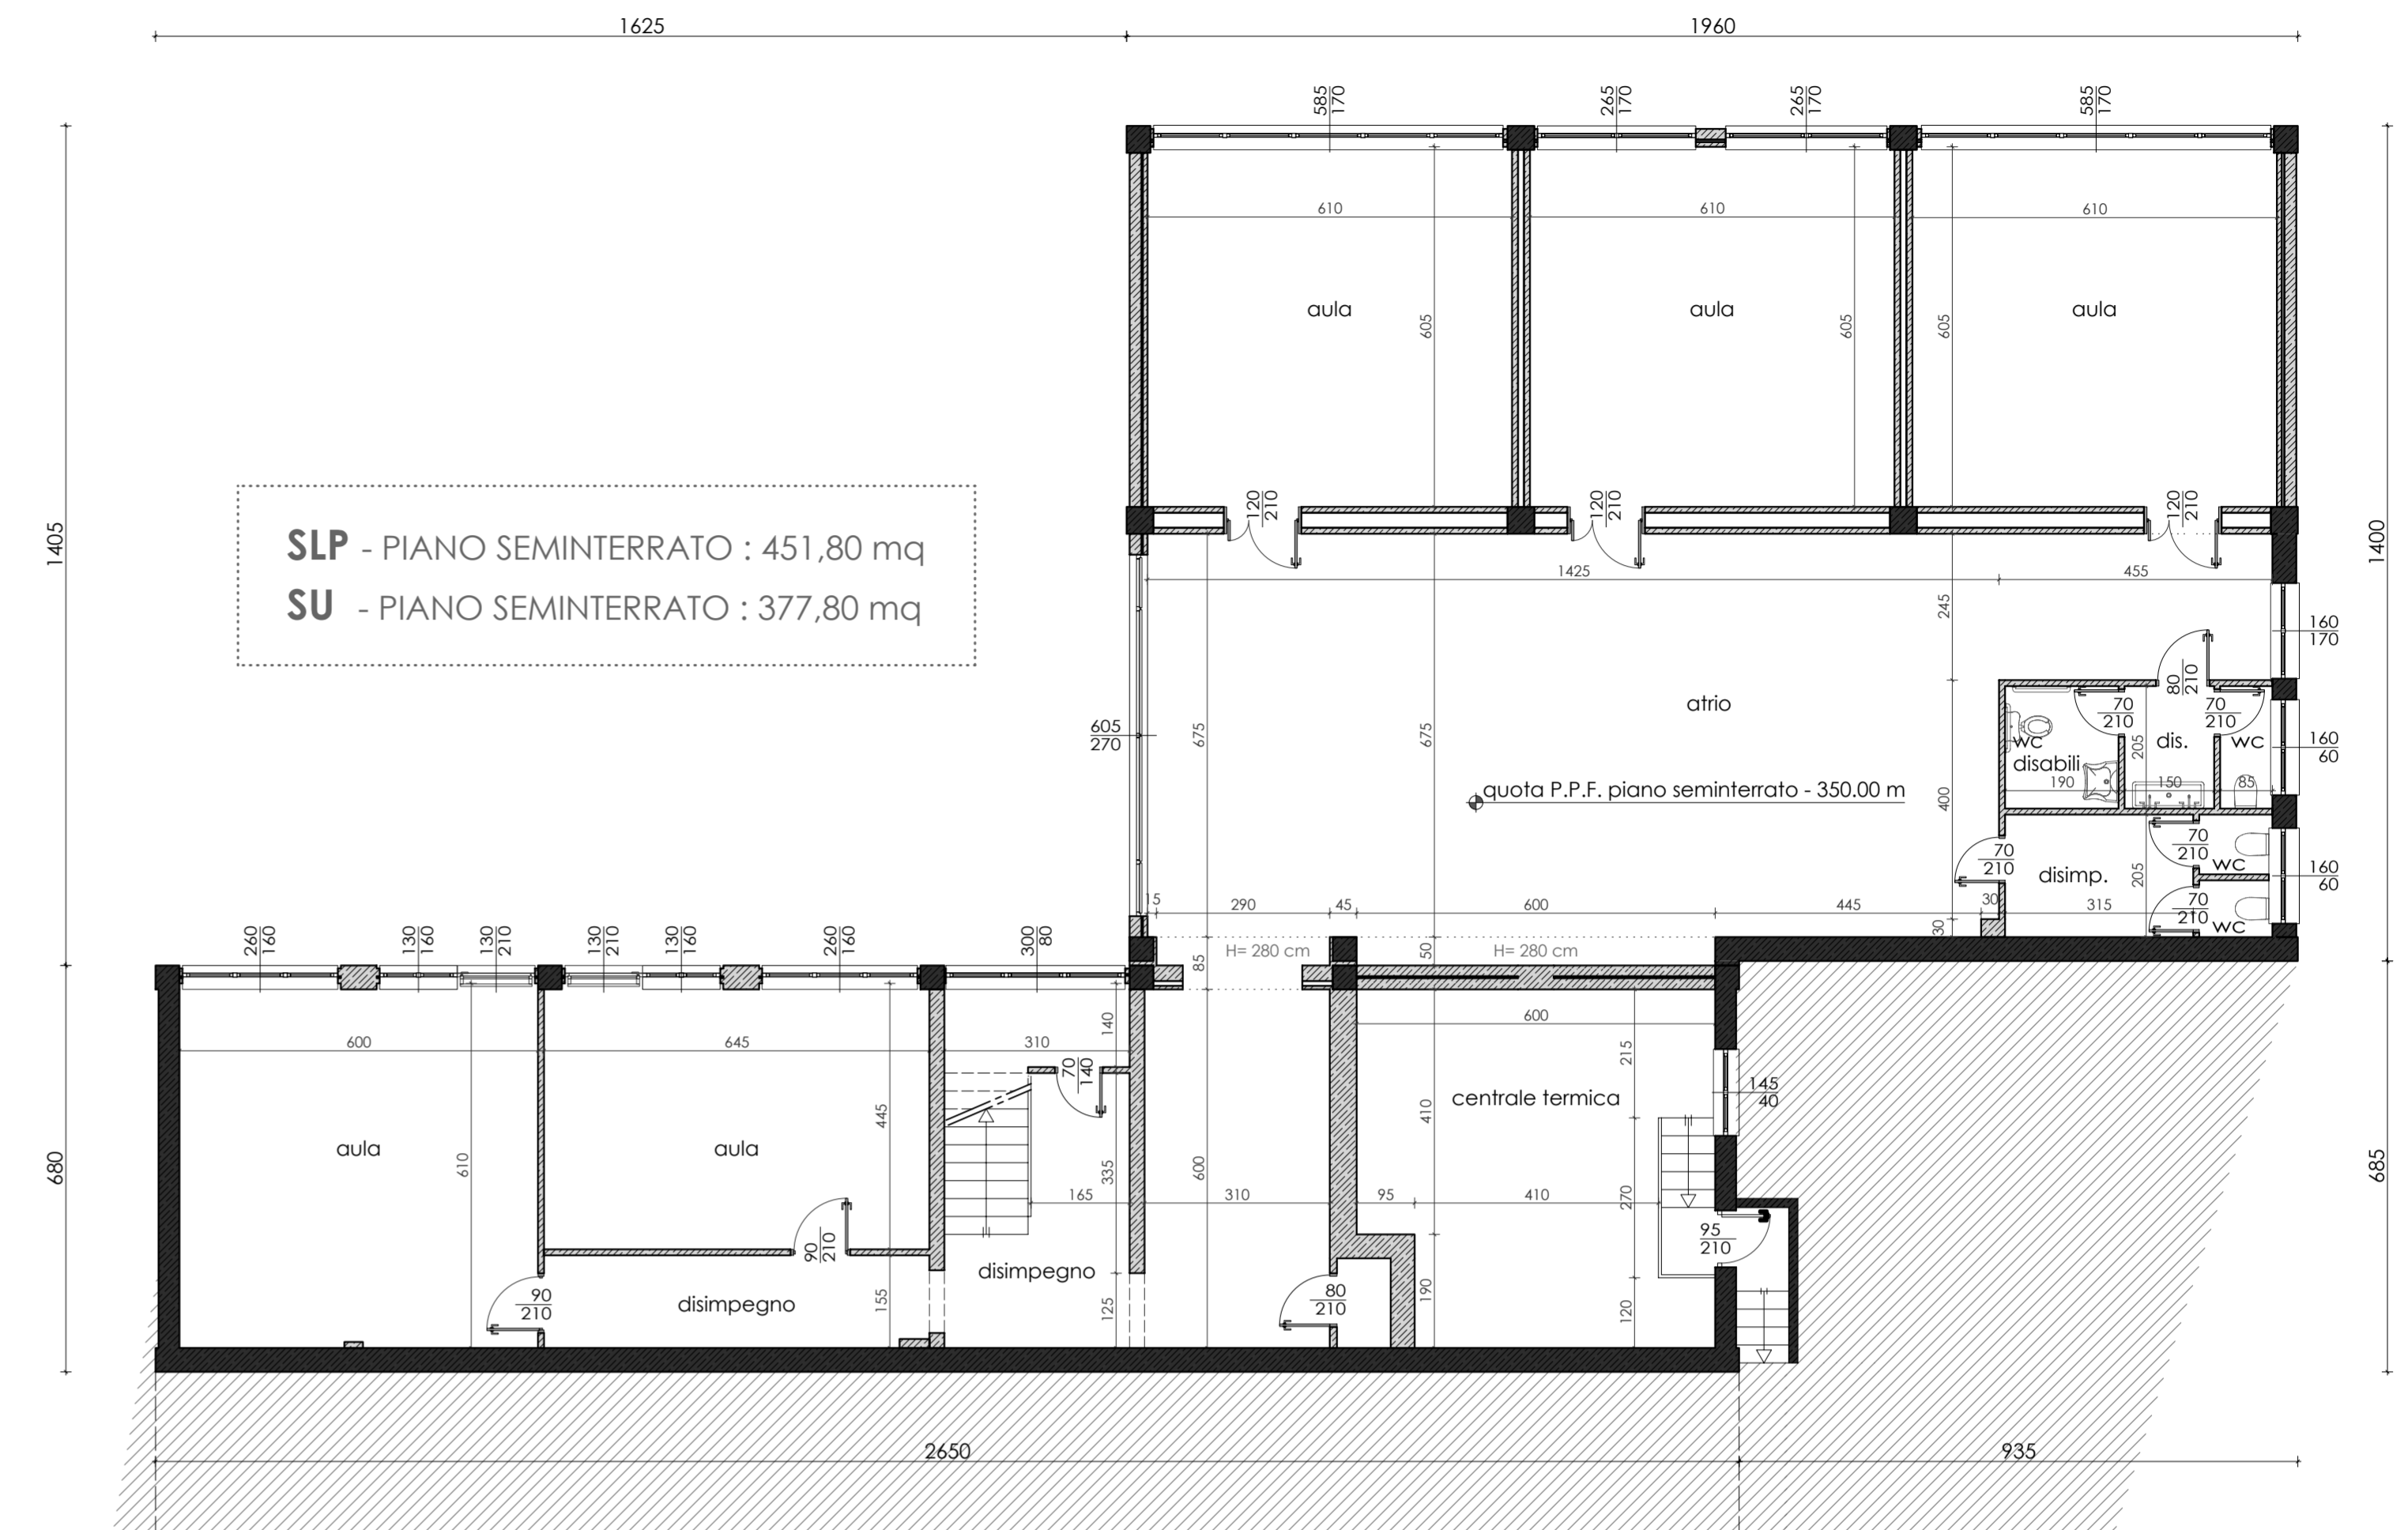

Comune di BREGNANO
Provincia di Como



RIQUALIFICAZIONE EDIFICIO
EX SCUOLA ELEMENTARE PER
NUOVO INSEDIAMENTO SCUOLA
SECONDARIA DI 1° GRADO

PROGETTO DEFINITIVO

PROGETTO ARCHITETTONICO
STATO DI FATTO - PIANTE

A.03

Tavola 3 di 21

PROGETTO
STUDIO TECNICO
Dott. Ing. DANIELE TAGLIATI
Via Pirio, 2 - 22071 CADORAGO (CO)



RESPONSABILE DEL PROCEDIMENTO

AMMINISTRAZIONE COMUNALE

SCALA 1:100
data: 16.11.2017

ARCHIVIO Scuola elementare - Bregnano_T65