

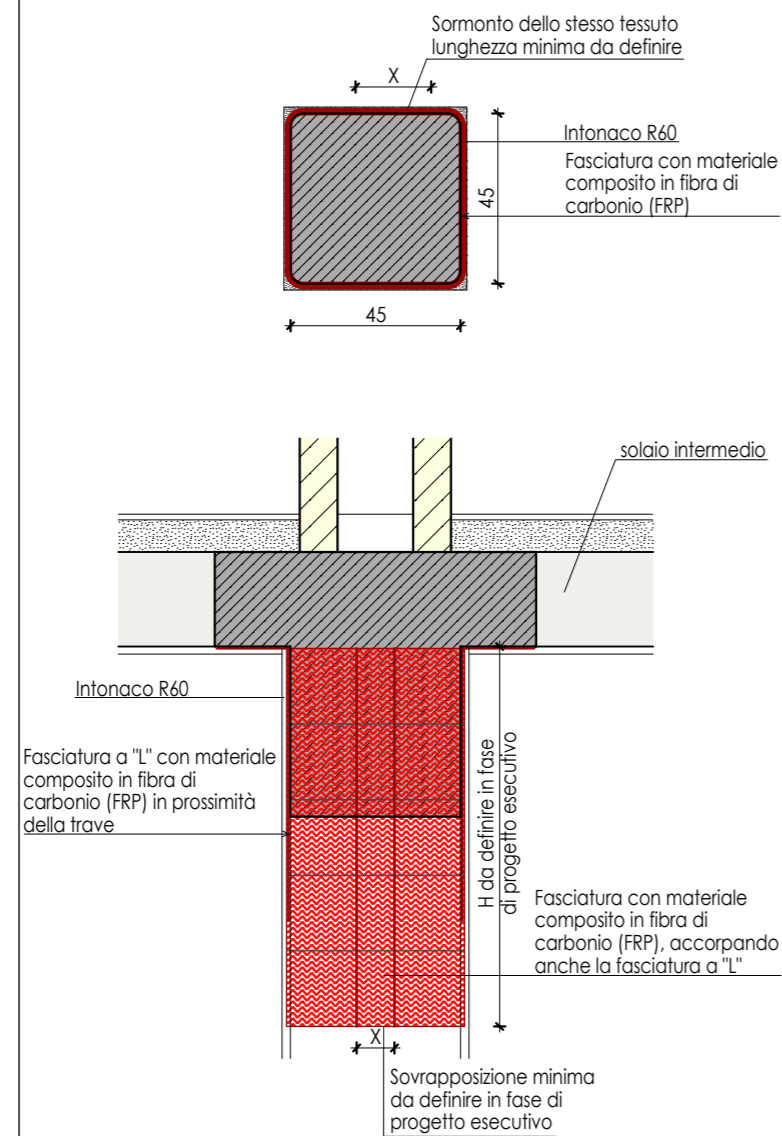


INTERVENTO PER ELIMINAZIONE DELLE SPINTE IN COPERTURA


INTERVENTO TIPO PER RINFORZO NODI NON CONFINATI

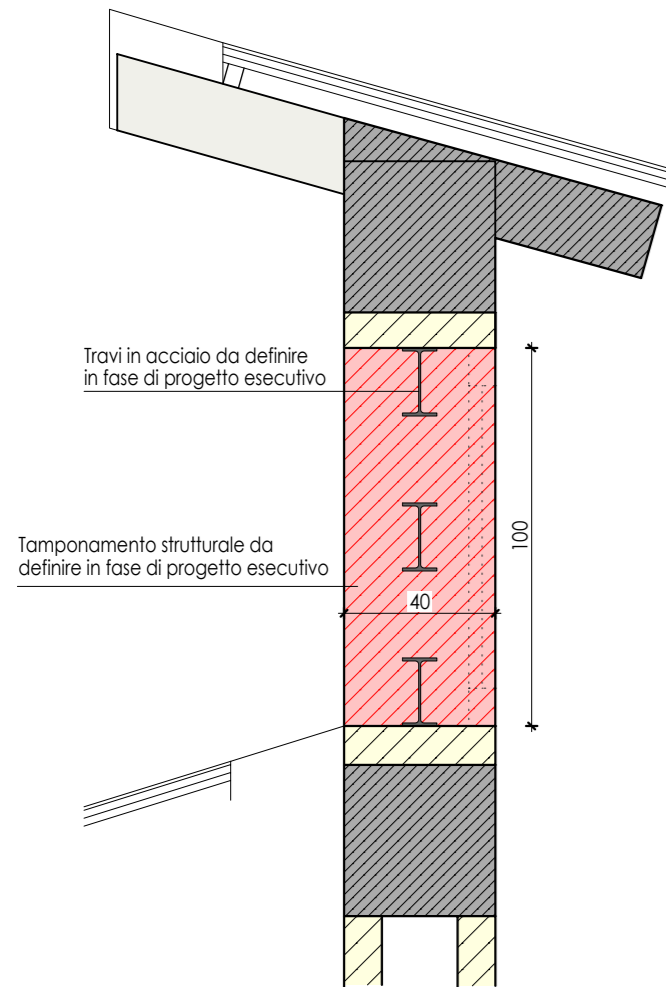

PROSPETTO SUD

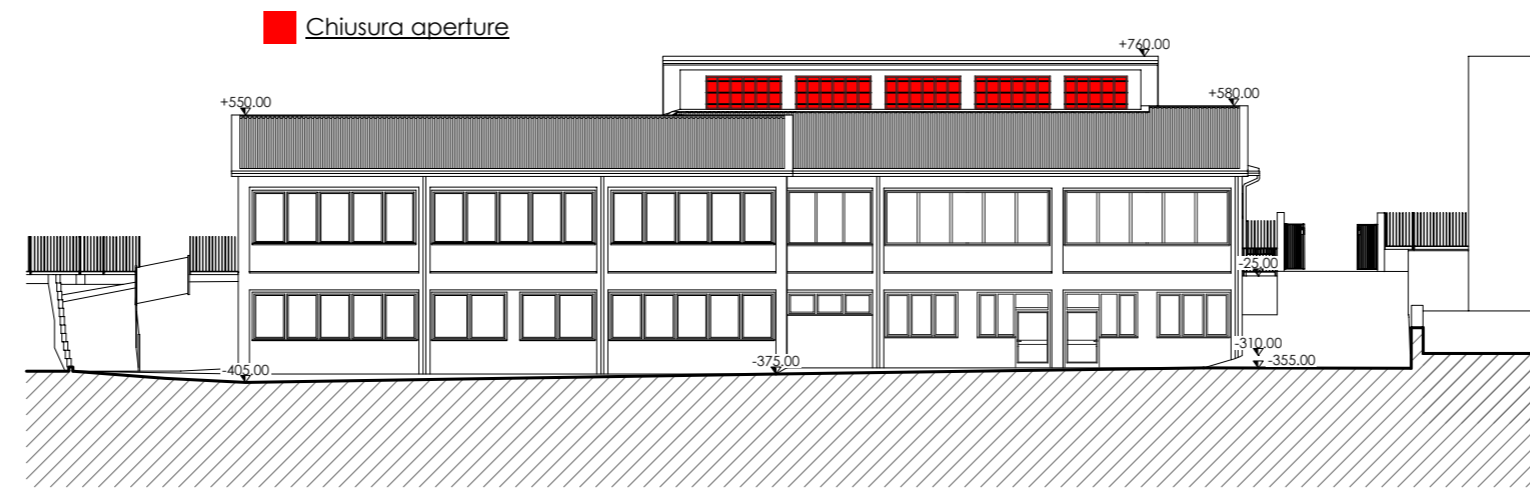

PRIMA SOLETTA

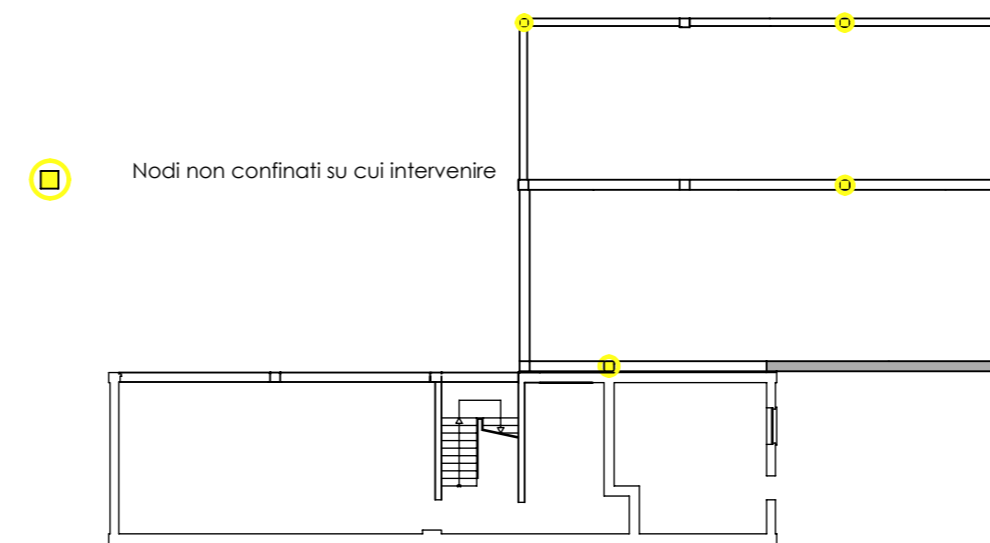

MATERIALI

	Tipo	fyk (MPa)	ftk (MPa)
Acciaio da carpenteria	S235 JR	≥ 235	≥ 360

L'acciaio da carpenteria deve essere conforme alle normative di riferimento:
D.M. 14/01/2008
CNR 10011-15

PRESCRIZIONI GENERALI

- **Tipologia di fibra di carbonio (FRP) da definire in fase di progetto esecutivo**
- **Lunghezza delle fasciature e del sormonto da definire in fase di progetto esecutivo**
- **Profilo delle travi in acciaio e tipologia dei tamponamenti da definire in fase di progetto esecutivo**

Comune di BREGNANO
Provincia di Como



RIQUALIFICAZIONE EDIFICIO
EX SCUOLA ELEMENTARE PER
NUOVO INSEDIAMENTO SCUOLA
SECONDARIA DI 1° GRADO
PROGETTO DEFINITIVO

INTERVENTI DI MIGLIORAMENTO SISMICO
RINFORZO DEI NODI NON CONFINATI
ELIMINAZIONE DELLE SPINTE IN COPERTURA

MS.04

Tavola 4 di 4

PROGETTO



STUDIO TECNICO
Dott. Ing. DANIELE TAGLIATI
Via Plinio, 2 - 22071 CADORAGO (CO)

RESPONSABILE DEL PROCEDIMENTO

AMMINISTRAZIONE COMUNALE

SCALA 1:200 - 1:20
data: 10.08.2017

ARCHIVIO Scuola elementare - Bregnano_T151